

SITUACE SDRUŽENÉHO OBJEKTU S LOVIŠTĚM A ZAÚSTĚNÍM DO ŘÍČANKY

nský potok

DETAIL POŽERÁKU S LOVIŠTĚM

štěrka

štěrka

ODPADNÍ POTRUBÍ DO 800 mm, 1% DÍL 44,2m

44,18

7,60

6,00

246,02

249,0

249,10

249,15

250,00

250,05

251,00

251,05

265,10

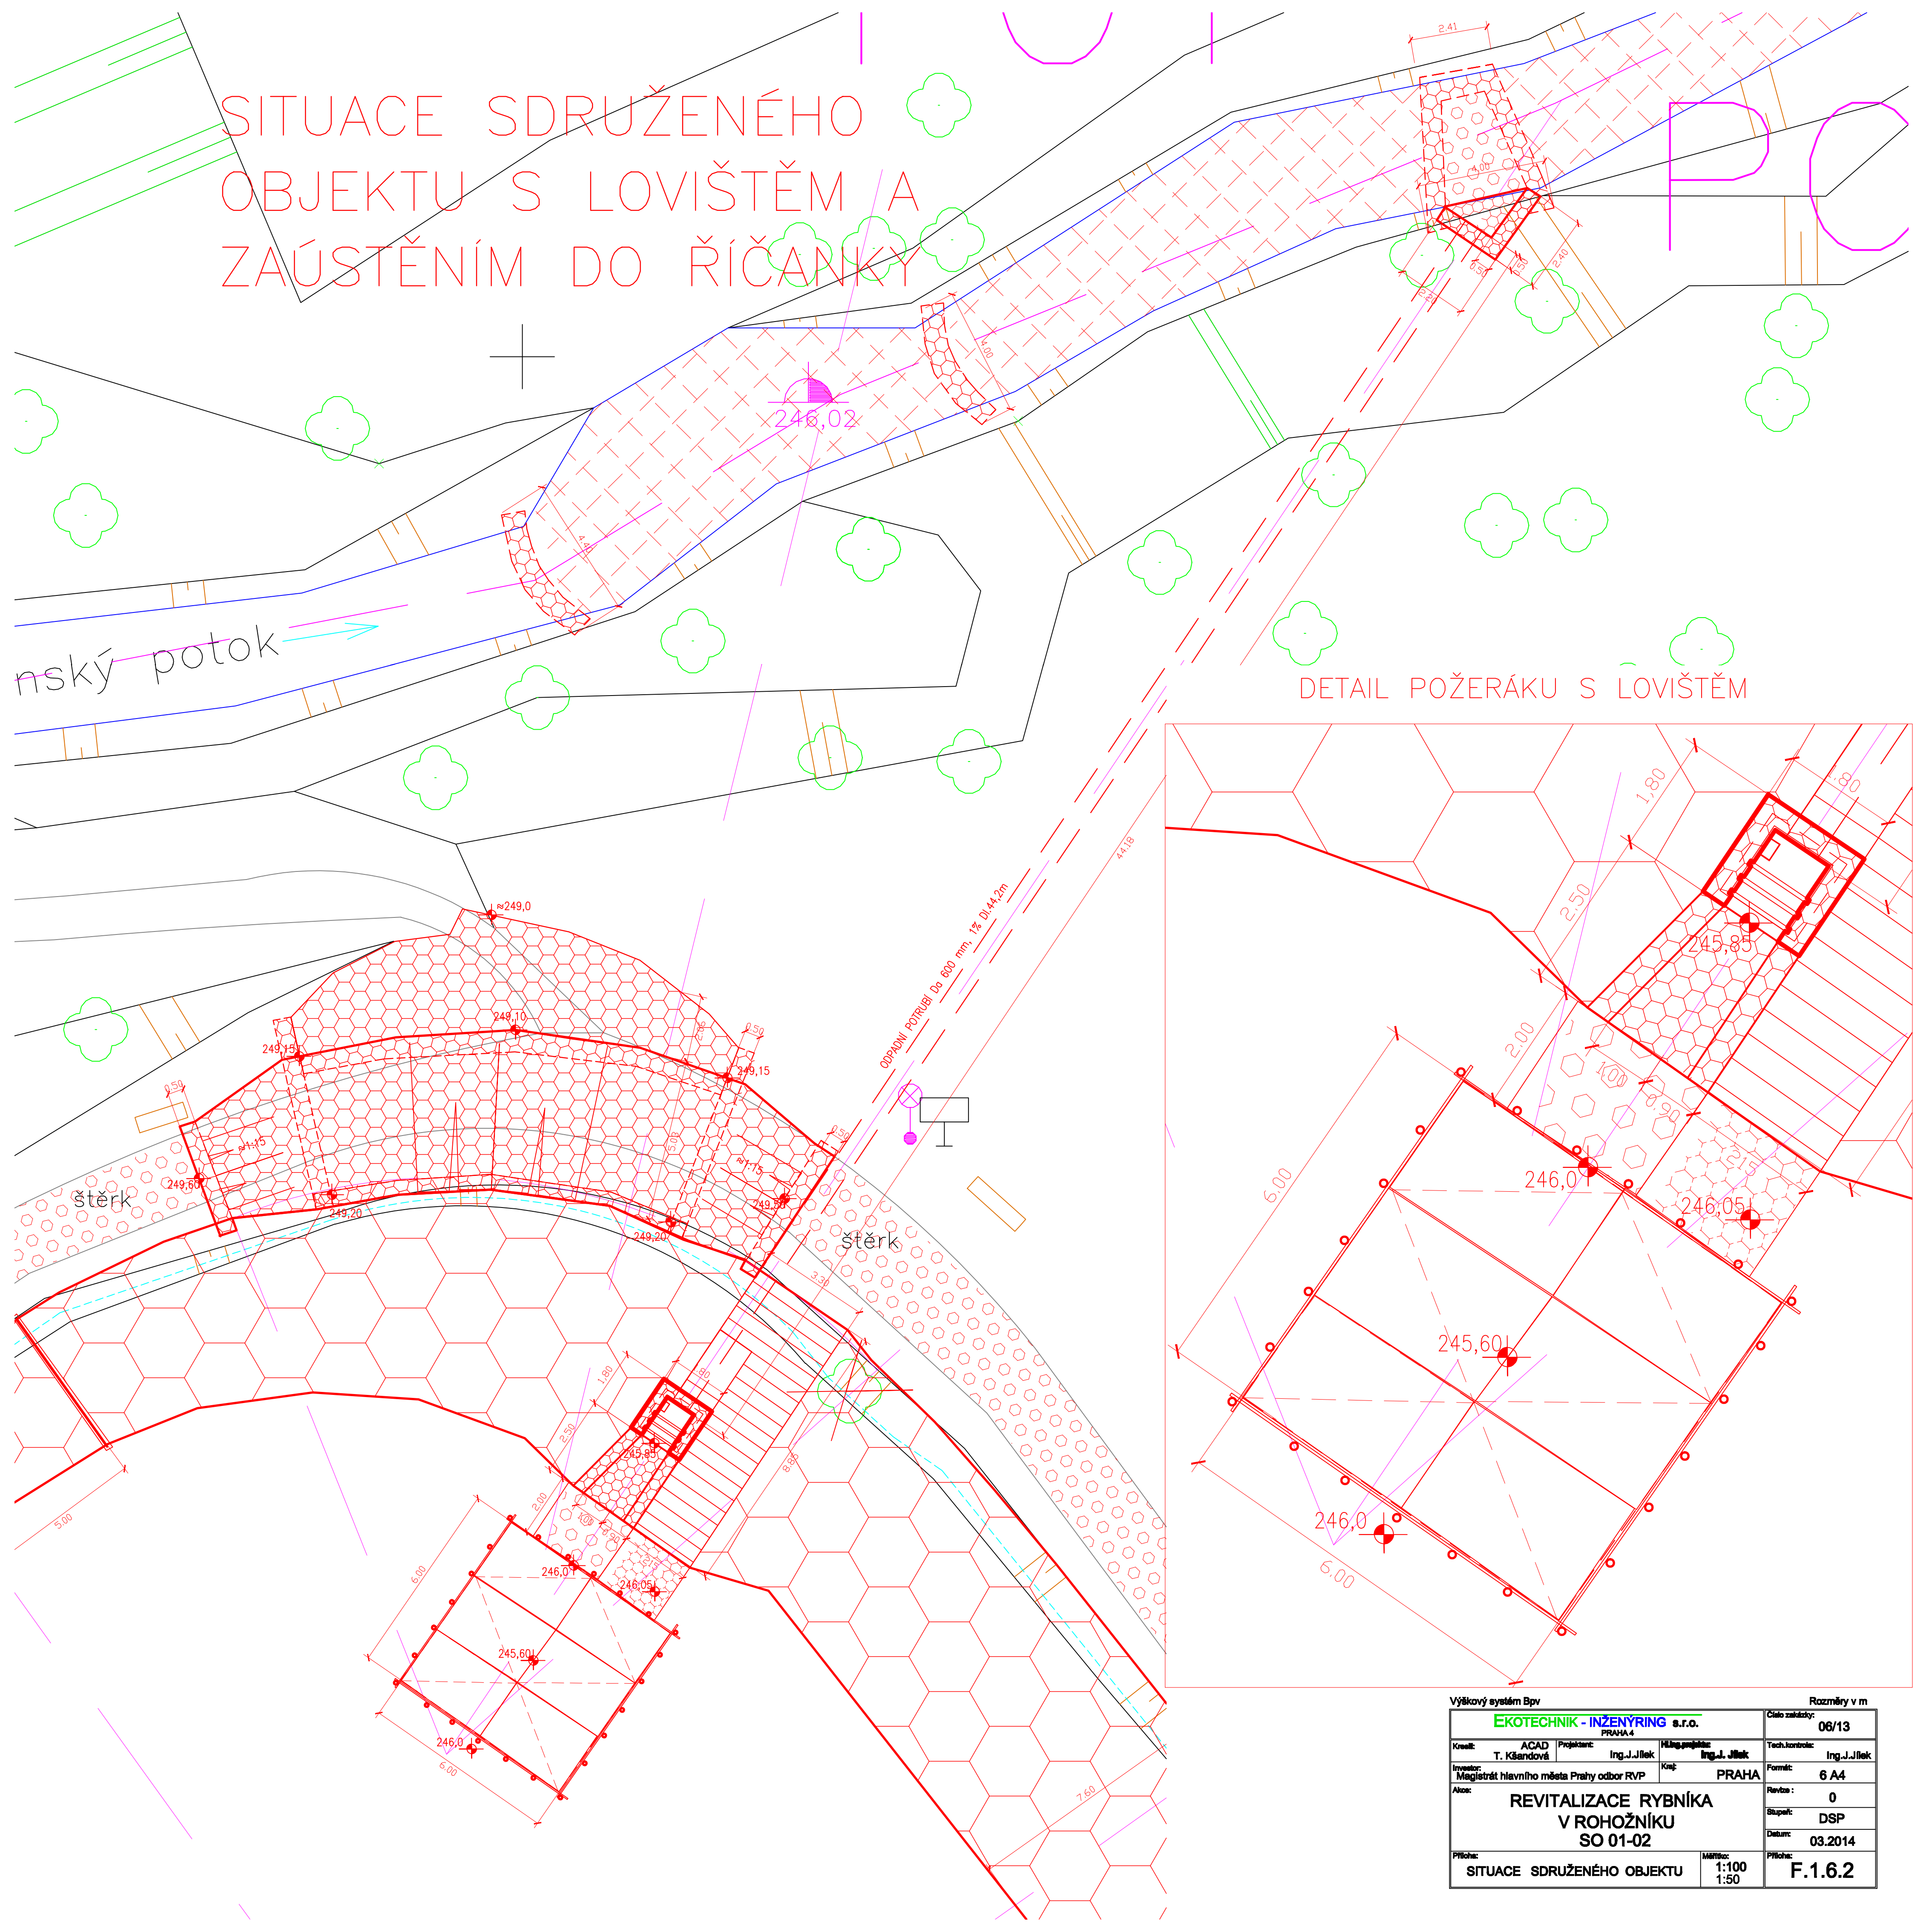
2

SITUACE SDRUŽENÉHO
OBJEKTU S LOVIŠTĚM A
ZAÚSTĚNÍM DO ŘÍČANKY

nský potok

DETAIL POŽERÁKU S LOVIŠTĚM

Kreslil: T. Křandová			Projektant: Ing. J. Jilek			Návrhový ústav: Ing. J. Jilek			Celo zakázky: 06/13			
Investor: Magistrát hlavního města Prahy odbor RVP			Kraj: PRAHA						Tech.kontrola: Ing. J. Jilek			
REVITALIZACE RYBNÍKA V ROHOŽNÍKU SO 01-02									Formát: 6 A4			
									Revize : 0			
									Stupeň: DSP			
									Datum: 03.2014			
Příloha: SITUACE SDRUŽENÉHO OBJEKTU									Měřítko: 1:100 1:50		Příloha: F.1.6.2	

[illegible]