

Smlouva o poskytování služby

uzavřena podle § 1746 odst. 2 zákona č. 89/2012 Sb., občanský zákoník, a podle příslušných ustanovení (zejm. § 82) zákona č. 137/2006 Sb., o veřejných zakázkách, ve znění pozdějších předpisů (dále jen „smlouva“), kterou níže uvedeného dne, měsíce a roku uzavřely smluvní strany:

1. **Lesy hl. m. Prahy**
se sídlem: Práčská 1885, 106 00 Praha 10
IČ: 452 47 650 DIČ: CZ45 24 76 50
bankovní spojení: PPF banka a.s., Praha 1, Malé nám.11
číslo účtu: 2000780018/6000
zastoupené Ing. Vladimírem Krchovem, Ph.D., ředitelem organizace
(dále jen „Objednatel“)

a

2. **Firma (název)** AQUASTART spol. s.r.o.
se sídlem: Mratín 131, 250 63, Praha východ
IČ: 498 27 405
DIČ: CZ498 27 405
Bankovní spojení: Česká spořitelna
číslo účtu: 462501379/0800
Zastoupená Rudolfem Krajem
(dále jen „Poskytovatel“)

I.

Veřejná zakázka

Tato smlouva je uzavřena na základě výsledků výběrového řízení na veřejnou zakázku malého rozsahu „**Servis a revize závlah v parcích celopražského významu**“, zahájeného dne 25.3.2015 odesláním výzvy k podání nabídky na veřejnou zakázku malého rozsahu v souladu se zákonem č. 137/2006 Sb., o veřejných zakázkách, ve znění pozdějších předpisů a nabídkou uchazeče ze dne 9.4.2015

II.

Předmět smlouvy

1. Předmětem plnění veřejné zakázky na poskytnutí služby „Servis a revize závlah v parcích celopražského významu“ je jarní spuštění závlah v jednotlivých parcích včetně provedení drobných oprav a podzimní zazimování závlahových systémů. Předmětem plnění je zároveň provádění servisní činnosti.

(dále jen „služba“).

2. Smluvní strany jsou vázány rovněž zadávacími podmínkami veřejné zakázky „Servis a revize závlah v parcích celopražského významu“ vyhlášenými dne 25.3.2015 a nabídkou poskytovatele podanou na tuto veřejnou zakázku.

III.

Způsob poskytování služby

1. Služba je vymezena:
 - a) **podrobným popisem předmětu plnění a podklady předanými objednatelem** ke shora uvedené veřejné zakázce v den podpisu smlouvy.
 - b) **nabídkou poskytovatele** ze dne 9.4.2015 předloženou ve výběrovém řízení na uvedenou veřejnou zakázku.

Při poskytování služby definované v odstavci 1 tohoto článku bude poskytovatel postupovat řádně, na odborné úrovni, kterou lze od něho oprávněně požadovat, a v souladu s pokyny či technickými podmínkami výrobců. Veškeré náhradní díly budou nové a nerepasované. Poskytovatel je povinen zahájit servisní opravu nejpozději do 24 hodin od nahlášení požadavku objednatelem a ukončit ji v nejkratším technicky možném termínu. Zhotovitel je povinen učinit objednateli cenovou kalkulaci s dodávkou náhradních dílů a termínem oprav. O provedení každé servisní činnosti vyhotoví zhotovitel výkaz (protokol), který bude přiložen k faktuře. Fakturovat se bude servisní činnost maximálně do celkové částky za 1 kalendářní rok. O provedení každého úkonu (zásahu, pracovní operace, servisní činnosti apod.) vyhotoví poskytovatel záznam do čtvrtletní písemné zprávy s případným návrhem rozsáhlejších oprav.

2. Služba bude poskytována v souladu s podmínkami zadání veřejné zakázky, přijatou nabídkou poskytovatele, podklady předanými objednatelem a požadovanými výstupy platnými v době podpisu smlouvy.

IV.

Doba a místo poskytování služby

1. S poskytováním služby bude započato dnem podpisu smlouvy.
2. Služba bude poskytována po dobu 4 let. Termín jarního spuštění závlah s drobnými opravami je 10. duben a zazimování závlahových systémů s použitím kompresoru je do 31. října každého roku v závislosti na klimatických podmínkách.

3. Místem plnění jsou parky celopražského významu: Letenské sady, Královská obora Stromovka, komplex zahrad vrchu Petřina, vrch Vítkov, obora Hvězda.

V.

Cenové ujednání a platební podmínky

1. Objednatel zaplatí poskytovateli dohodnutou cenu za službu, stanovenou v souladu s nabídkou poskytovatele, která je jako její nedílná součást přílohou této smlouvy. Celková cena ve vyjádření bez DPH je nejvýše přípustná a nepřekročitelná; je koncipována jako maximální, tzn., že může být i nižší, v závislosti na objemu služeb skutečně poskytnutých. Celková cena obsahuje všechny náklady potřebné ke splnění veřejné zakázky.

Cena za službu:

Cena celkem bez DPH za rok	35 670,-
Cena celkem bez DPH slovy: třicetpěttisícšestsetšedesát Kč	
DPH ve výši 21%	7 491,-
Cena celkem vč. DPH za rok	43 161,-
Cena celkem bez DPH za 4 roky	142 680,-
Cena celkem vč. DPH (21%) za 4 roky	172 642,-

2. Faktura bude vyhotovena ve třech vyhotoveních a doručeny objednateli na adresu:

Lesy hl. m. Prahy
Práčská 1885
106 00 Praha 10 – Záběhllice

Jarní spuštění závlah a podzimní zazimování závlahových systémů bude vyfakturováno ihned po ukončení prací, servisní činnost bude fakturována čtvrtletně zpětně podle skutečně provedených prací, podkladem pro fakturaci bude písemný záznam ve smyslu čl. III. odst. 1 písm. b) této smlouvy, potvrzeným zástupcem objednatele.

Faktura musí mít veškeré náležitosti daňového dokladu ve smyslu zákona č. 235/2004 Sb., o dani z přidané hodnoty, ve znění pozdějších předpisů (dále jen „zákon o DPH“) a musí obsahovat tyto údaje:

- označení poskytovatele - obchodní jméno, sídlo, IČ, DIČ, bankovní spojení a údaj o zápisu do obchodního rejstříku včetně spisové značky,
- číslo smlouvy, předmět služby,
- číslo faktury, den odeslání, den splatnosti a fakturovanou částku,
- razítko a podpis oprávněné osoby poskytovatele, stvrzující oprávněnost a formální a věcnou správnost faktury,

- číslo účtu, na které bude poskytnuta úplata, bude v souladu se zveřejněným číslem účtu správcem daně pro účely DPH dle § 98 písm. d) zákona o DPH.

Přílohou každé faktury bude soupis poskytnutých služeb za fakturované období.

3. V případě, že faktura nebude obsahovat náležitosti uvedené v této smlouvě, je objednatel oprávněn vrátit fakturu poskytovateli k doplnění. V takovém případě se přeruší plynutí lhůty splatnosti a nová lhůta splatnosti začne plynout od data doručení opravené faktury objednateli.
4. Cenu veřejné zakázky je možno v průběhu plnění této veřejné zakázky změnit pouze v případě, že dojde ke změnám daňových právních předpisů, které budou mít prokazatelný vliv na výši nabídkové (fakturované) ceny, a to zejména v případě změny sazby daně z přidané hodnoty. Změna ceny za poskytování služby bude pro tento případ řešena dodatkem ke smlouvě.
5. Pokud nebude faktura vystavena v souladu se smlouvou, bude vrácena poskytovateli bez proplacení nejpozději do termínu splatnosti nesprávně vystavené nebo neúplné faktury. Objednatel se v takovém případě neocitne v prodlení až do uplynutí lhůty splatnosti náhradní správné a úplné faktury.
6. Objednatel uhradí fakturu do 21 dnů po jejím obdržení převodem na účet poskytovatele uvedeného v záhlaví smlouvy. Dnem úhrady se rozumí den odepsání fakturované částky z účtu objednatele ve prospěch účtu poskytovatele uvedeného v záhlaví smlouvy.
7. Smluvní pokuta nebo náhrada škody uplatněná objednatelem je splatná do 21 dnů po obdržení písemné výzvy převodem na účet objednatele, specifikovaný ve výzvě. Dnem úhrady se rozumí den odepsání smluvní pokuty z účtu poskytovatele ve prospěch účtu objednatele.

VI.

Další povinnosti a závazky smluvních stran

1. Poskytovatel je povinen poskytovat službu kompletně, ve sjednaném rozsahu, kvalitě a dohodnutých termínech. Kvalita prováděných prací bude odpovídat požadavkům objednatele.
2. Poskytovatel bude plnit povinnosti dle této smlouvy řádným a včasným poskytováním služby a řádným předáváním výsledků jednotlivých provedených prací objednateli.
3. Poskytovatel bude plnit povinnosti dle této smlouvy svým jménem a na vlastní odpovědnost. Bude průběžně informovat objednatele o stavu poskytování služby.
4. Poskytovatel odpovídá za škody vzniklé v přímé souvislosti s plněním předmětu této smlouvy. Za tím účelem je povinen mít po celou dobu plnění předmětu této smlouvy uzavřeno pojištění související s odpovědností za škodu, která by mohla objednateli vzniknout v souvislosti s plněním předmětu této smlouvy (ze strany poskytovatele či jiné osoby).

VII.

Další práva a povinnosti objednatele

Objednatel je oprávněn kontrolovat poskytování služby. Zjistí-li, že poskytovatel poskytuje službu v rozporu se svými povinnostmi, je objednatel oprávněn požadovat se toho, aby poskytovatel odstranil vady vzniklé vadnou prací a službu poskytoval řádným způsobem. Jestliže poskytovatel tak neučiní ani v přiměřené lhůtě a jeho postup by vedl nepochybně k podstatnému porušení smlouvy, je objednatel oprávněn od smlouvy odstoupit.

Objednatel je povinen výsledky jednotlivých provedených prací prosté vad a nedodělků převzít a zaplatit dohodnutou cenu za jejich provedení.

VIII.

Odstoupení od smlouvy a její výpověď

1. Práce poskytovatele, které vykazují již v průběhu provádění nedostatky nebo jsou prováděny v rozporu s touto smlouvou, je poskytovatel povinen nahradit bezvadným plněním a službu poskytovat řádným způsobem. Pokud poskytovatel ve lhůtě dohodnuté s objednatelem takto zjištěné nedostatky neodstraní, může objednatel od smlouvy odstoupit. Vznikne-li z těchto důvodů objednateli škoda, je poskytovatel povinen ji uhradit.
2. Objednatel je dále oprávněn odstoupit od smlouvy, pokud:
 - a) nabylo-li právní moci rozhodnutí insolvenčního soudu o prohlášení konkursu na majetek poskytovatele;
 - b) insolvenční návrh byl zamítnut pro nedostatek majetku poskytovatele.
3. Vzájemné pohledávky smluvních stran vzniklé ke dni odstoupení od smlouvy podle odst. 1. tohoto článku se vypořádají vzájemným zápočtem, přičemž tento zápočet provede objednatel.
4. Za den odstoupení od smlouvy se považuje den, kdy bylo písemné oznámení o odstoupení oprávněné smluvní strany doručeno druhé smluvní straně, a to způsobem uvedeným v čl. XI. této smlouvy. Odstoupením od smlouvy nejsou dotčena práva smluvních stran na úhradu splatné smluvní pokuty a na náhradu škody.
5. V případě odstoupení od smlouvy jednou ze smluvních stran a do doby dohody o vzájemném vyrovnání těchto nároků je objednatel oprávněn zadržet poskytovateli veškeré fakturované a splatné platby. V takovém případě se objednatel neocitne v prodlení s úhradou faktury.
6. Účinky odstoupení od této smlouvy nastávají okamžikem doručení písemné zprávy o tomto úkonu druhé smluvní straně.
7. Smlouva se uzavírá na dobu uvedenou v článku IV. odst. 2 této smlouvy. Obě smluvní strany mohou smlouvu vypovědět bez uvedení důvodu s výpovědní lhůtou v délce 3 měsíců. Tato výpovědní lhůta počíná běžet prvním dnem kalendářního měsíce následujícího po doručení výpovědi druhé smluvní straně.

8. Kterákoli ze smluvních stran je též oprávněna smlouvu zrušit zaplacením odstupného ve výši 30 % z celkové ceny za službu dle čl. V. odst. 1. (včetně DPH). Pokud oprávněná osoba oznámí druhé smluvní straně, že tohoto svého práva využívá, a stanovené odstupné zaplatí, zrušuje se smlouva od počátku, tj. od doby svého uzavření. Odstoupením od smlouvy zanikají všechna práva a povinnosti smluvních stran z této smlouvy, s výjimkou nároku na náhradu škody vzniklé porušením této smlouvy, řešení sporů mezi smluvními stranami a jiných ustanovení, která podle projevené vůle stran nebo vzhledem ke své povaze mají trvat i po ukončení smlouvy.
9. Pokud poskytovatel dlouhodobě (tj. po dobu cca 10 % celkové doby poskytování služby) nevyvíjí činnost potřebnou ke splnění této smlouvy nebo bezdůvodně neplní harmonogram poskytování služby, aniž má k takové nečinnosti prokazatelný důvod, má se zato, že odstoupil od smlouvy. V takovém případě je poskytovatel povinen zaplatit objednateli odstupné ve výši dle předchozího odstavce.

IX.

Odpovědnost za vady a záruka

1. Poskytovatel odpovídá za to, že služba je prováděna podle smlouvy a že splňuje požadavky legislativy (platné během celé doby plnění veřejné zakázky, tj. ve znění případných změn) a požadavky objednatele.
2. Poskytovatel odpovídá za vady způsobené pochybením jeho zaměstnanců, popř. subdodavatelů; to se týká také rozporu s předpisy, technickými normami nebo technickými podmínkami výrobce ve smyslu předcházejícího odstavce tohoto článku.
3. Poskytovatel je povinen reklamované vady bezplatně odstranit, a to ve lhůtě do 21 dnů od obdržení reklamace nebo ve lhůtě, která bude pro tento účel sjednána.
4. Záruka se nevztahuje na poruchy na zařízení objektivně prokázané poskytovatelem, které byly způsobeny:
 - a) neodbornou manipulací,
 - b) nedbalostí obsluhy,
 - c) mechanickým poškozením,
 - d) přepětím v elektrické síti,
 - e) vyšší mocí.

X.

Smluvní pokuty, náhrada škody

1. Pro případy neplnění věcných a termínovaných závazků vyplývajících z této smlouvy smluvní strany sjednávají tyto smluvní pokuty:
 - a) Při prodlení poskytovatele s předáním řádně dokončeného výsledku jednotlivé provedené práce zaplatí poskytovatel objednateli smluvní pokutu ve výši 0,1 % z celkové ceny za poskytování služby bez DPH za každý kalendářní den

- prodlení. Pokud prodlení dosáhne 10 dnů, činí smluvní pokuta 0,2 % z celkové ceny za poskytování služby za každý kalendářní den prodlení.
- b) Za prodlení s odstraněním případných vad a nedodělků, bude-li s nimi výsledek jednotlivé provedené práce předán a převzat, zaplatí poskytovatel (pokud nedodrží lhůtu k jejich odstranění stanovenou objednatelem v protokolu předání a převzetí) smluvní pokutu ve výši 1.000,- Kč za každou vadu a nedodělek, u nichž je poskytovatel v prodlení, a za každý kalendářní den prodlení. Procentní sazba této smluvní pokuty však nepřesáhne výši dle § 4 odst. 1 písm. e) vyhl. č. 232/2012 Sb., tj. 0,2 % z předpokládané hodnoty veřejné zakázky za každý den prodlení.
 - c) Neodstraní-li poskytovatel reklamovanou vadu dle článku IX. této smlouvy, je povinen objednateli zaplatit smluvní pokutu ve výši 1.000,- Kč za každou jednotlivou vadu, u níž je poskytovatel v prodlení, a za každý kalendářní den prodlení. Procentní sazba této smluvní pokuty však nepřesáhne výši dle § 4 odst. 1 písm. e) vyhl. č. 232/2012 Sb. tj. 0,2 % z předpokládané hodnoty veřejné zakázky za každý den prodlení
 - d) Za překročení doby sjednané v čl. IV. odst. 1. a v čl. VI. odst. 1. a 2. se mezi smluvními stranami sjednává smluvní pokuta ve výši 0,2 % z celkové hodnoty této veřejné zakázky za každý den prodlení.
 - e) Při prodlení objednatele s úhradou faktur ve sjednané lhůtě zaplatí objednatel poskytovateli smluvní pokutu ve výši 0,05 % z dlužné částky bez DPH za každý den prodlení.
2. Smluvní pokuta sjednaná dle této smlouvy je splatná do 21 kalendářních dnů po obdržení písemné výzvy převodem na účet objednatele, specifikovaný ve výzvě. Dnem úhrady se rozumí den odepsání smluvní pokuty z účtu poskytovatele ve prospěch účtu objednatele.
3. Ustanovením o smluvní pokutě není dotčeno právo na náhradu škody.

XI. **Doručování**

1. Veškeré písemnosti kromě faktur se doručují na adresu objednatele nebo poskytovatele uvedenou v této smlouvě. Pokud v průběhu plnění této smlouvy dojde ke změně adresy některého z účastníků, je povinen tento účastník neprodleně písemně informovat druhého účastníka o této změně.
2. Objednatel pro doručování stanovuje tuto adresu:

Lesy hl. m. Prahy
Práčská 1885
106 00 Praha 10 – Záběhllice
3. Nebyl-li adresát zastižen na adrese dle odst. 1., písemnost se uloží na poště a adresát se o této skutečnosti vyrozumí. Nevyzvedne-li si adresát zásilku do 10

kalendářních dnů od uložení, považuje se poslední den této lhůty za den doručení, i když se adresát o doručení nedozvěděl.

4. Případné doručování prostřednictvím datové schránky není tímto ustanovením dotčeno.

XII.

Ostatní ujednání

1. Smluvní strany výslovně souhlasí s tím, aby tato smlouva byla uvedena v Centrální evidenci smluv (CES) vedené organizací Lesy hl. m. Prahy; tato evidence je veřejně přístupná a obsahuje údaje o smluvních stranách, předmětu smlouvy, číselné označení této smlouvy, datum jejího podpisu a její text. Smluvní strany prohlašují, že skutečnosti uvedené v této smlouvě nepovažují za obchodní tajemství ve smyslu § 504 občanského zákoníku a udělují svolení k jejich užití a zveřejnění bez stanovení jakýchkoli dalších podmínek.
2. Žádná ze smluvních stran nepostoupí práva a závazky z této smlouvy třetí osobě bez výslovného písemného souhlasu druhé strany.
3. Poskytovatel bude dbát, aby nedocházelo ke škodám na majetku soukromých osob ani na majetku státu či obce.
4. Ve věcech souvisejících s plněním této smlouvy jsou za objednatele oprávněni jednat:
 - a) ve věcech smluvních: Ing. Vladimír Krchov, Ph.D., ředitel organizace Lesy hl. m. Prahy
 - b) ve věcech technických: Ing. Romana Herkusová, vedoucí střediska Městská zeleň

Ing. Vladimír Bendl – obora Hvězda a komplex zahrad vrchu Petřína, bendl@lesy-praha.cz

Ing. Lucie Navrátilová – Letenské sady, navratilova@lesy-praha.cz

Ing. Pavlína Mikešová, DiS. – Královská obora Stromovka a vrch Vítkov, mikesova@lesy-praha.cz

5. Ve věcech souvisejících s plněním této smlouvy je za poskytovatele oprávněn jednat:
 - a) ve věcech smluvních: *KRAJ RUDOLF*
 - b) ve věcech technických: *KRAJ MICHAL*

XIII.

Přechodná, společná a závěrečná ustanovení

1. Právní vztahy neupravené touto smlouvou se řídí občanským zákoníkem a ostatními obecně závaznými právními předpisy.

2. Veškeré změny a doplňky této smlouvy mohou být provedeny pouze formou písemného dodatku, který se po podpisu oběma smluvními stranami stává nedílnou součástí této smlouvy.
3. Tato smlouva byla vyhotovena v pěti stejnopisech, každý stejnopis obsahuje bez příloh 9 stran textu. Objednatel obdrží čtyři stejnopisy a poskytovatel jeden stejnopis.
4. Tato smlouva nabývá platnosti a účinnosti dnem jejího podpisu smluvními stranami.
5. Smluvní strany prohlašují, že jim je znám obsah této smlouvy včetně jejích příloh, že s jejím obsahem souhlasí a že smlouvu uzavírají svobodně, nikoliv v tísní za nápadně nevýhodných podmínek.
6. Přílohy smlouvy:

Příloha č. 1 - Cenová nabídka poskytovatele

Příloha č. 2 – Mapový podklad závlahových systémů v jednotlivých parcích

V Praze dne.....
13. 9. 2015

V Praze dne.....
13. 9. 2015

AQUASTART spol. s r.o.
250 63 Mratín č. 131
okr. Praha - východ
IČO: 49827405
DIČ: CZ49827405

.....
Za objednatele:

Ing. Vladimír Krchov, Ph.D.
ředitel organizace

.....
Za poskytovatele:

KERN JARDOF

Lesy hl.m. Prahy

Práčská 1885, 106 00 Praha 10
Tel.: 272 081 800, fax: 272 081 815
IČ: 45247650, DIČ: CZ45247650
č. 19

Příloha č. 1 Výkaz výměr

Tabulka č. 1 Servisní činnost

MATERIÁL	DODÁVKA (KČ)
Postřikovač rozprašovací SPRAY	146
Trysky k rozprašovacímu postřikovači	43
Postřikovač R50	—
Postřikovač 5000	624
Elektroventil	454
Solenoid k el. ventilu 24V	525
Cívka bateriová	691
Vodotěsné konektory	57
Kapková hadice	19
Spojka ke kapkové hadici	9
Regulátor tlaku	450
Rain Check bez vodící tyče	1190
Filtr plastový 1"	345
5/4"	615
6/4"	930
2"	1580
Vložka filtru 1"	190
5/4"	220
6/4"	290
Víko šachty hranaté	215
kulaté	108
Jumbo	280
Ventilová šachta hranatá	995
kulatá	245
Jumbo	1212
Hodinová sazba montáže vč. dopravy (Kč/hod.)	305
Hodinová sazba odborných servisních prací vč. dopravy (Kč/hod.)	305
Cena celkem bez DPH	12 400
DPH 21%	2 604
Cena celkem včetně DPH	15 004


QUASTAR s.p.a. s.r.o.
 250 63 Mratín č. 131
 okr. Praha - východ
 IČO: 49827405
 DIČ: CZ49827405


Tabulka č. 2 Zprovoznění a zazimování závlahových systémů


NÁZEV PARKU	ZPROVOZNĚNÍ (KČ)		ZAZIMOVÁNÍ (KČ)	
	za 1 rok	za 4 roky	za 1 rok	za 4 roky
Petřín – Jiřinkový sad	1380	5520	2120	8480
Zahrada Kinských – parter	1380	5520	2120	8480
Zahrada Kinských –za letohrádkem	1380	5520	2120	8480
Petřín – DH U Lanové dráhy	1380	5520	2120	8480
Stromovka – u Planetária	1380	5520	2120	8480
Stromovka – před Šlechtovou restaurací	1380	5520	2120	8480
Vítkov – jižní stráně a rekreační louka	3820	15280	3850	15400
Obora Hvězda - parter	1380	5520	2120	8480
Letenské sady – DH Kostelní, Platanová alej	1380	5520	2120	8480
Cena celkem bez DPH	14860	59440	20810	83240
DPH 21%	3121	12482	4370	17480
Cena celkem včetně DPH	17981	71922	25180	100720



AQUASTART spol. s r.o.
 250 63 Mratín č. 131
 okr. Praha - východ
 IČO: 49827405
 DIČ: CZ49827405


H



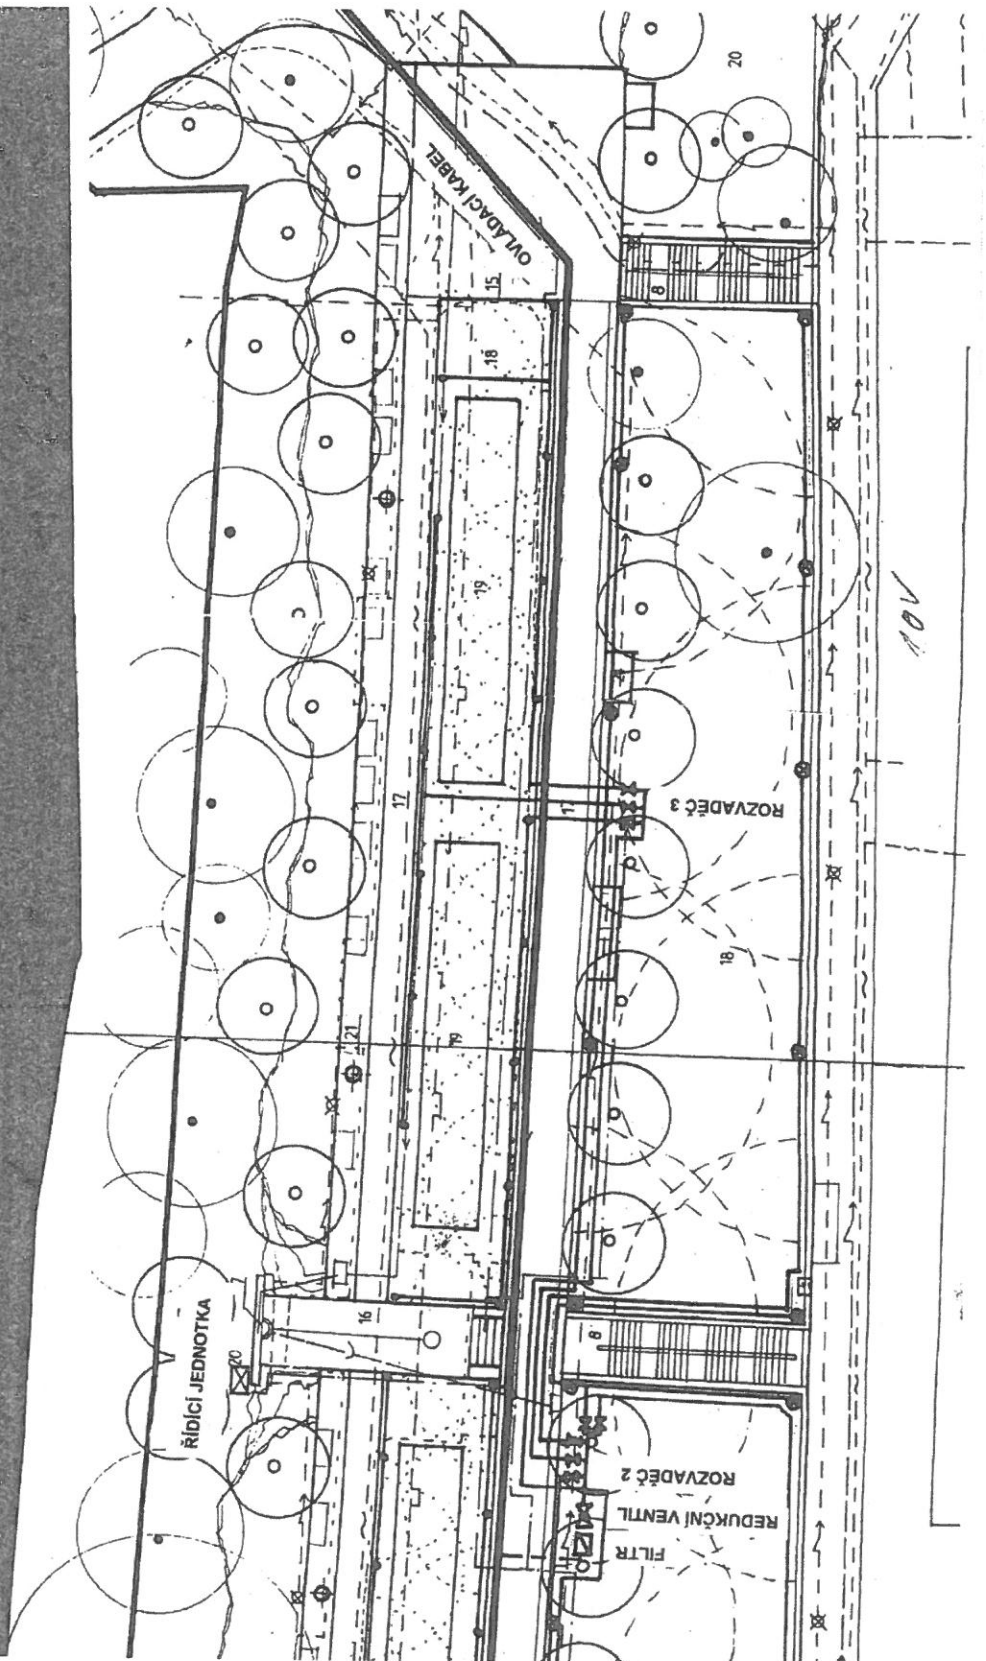

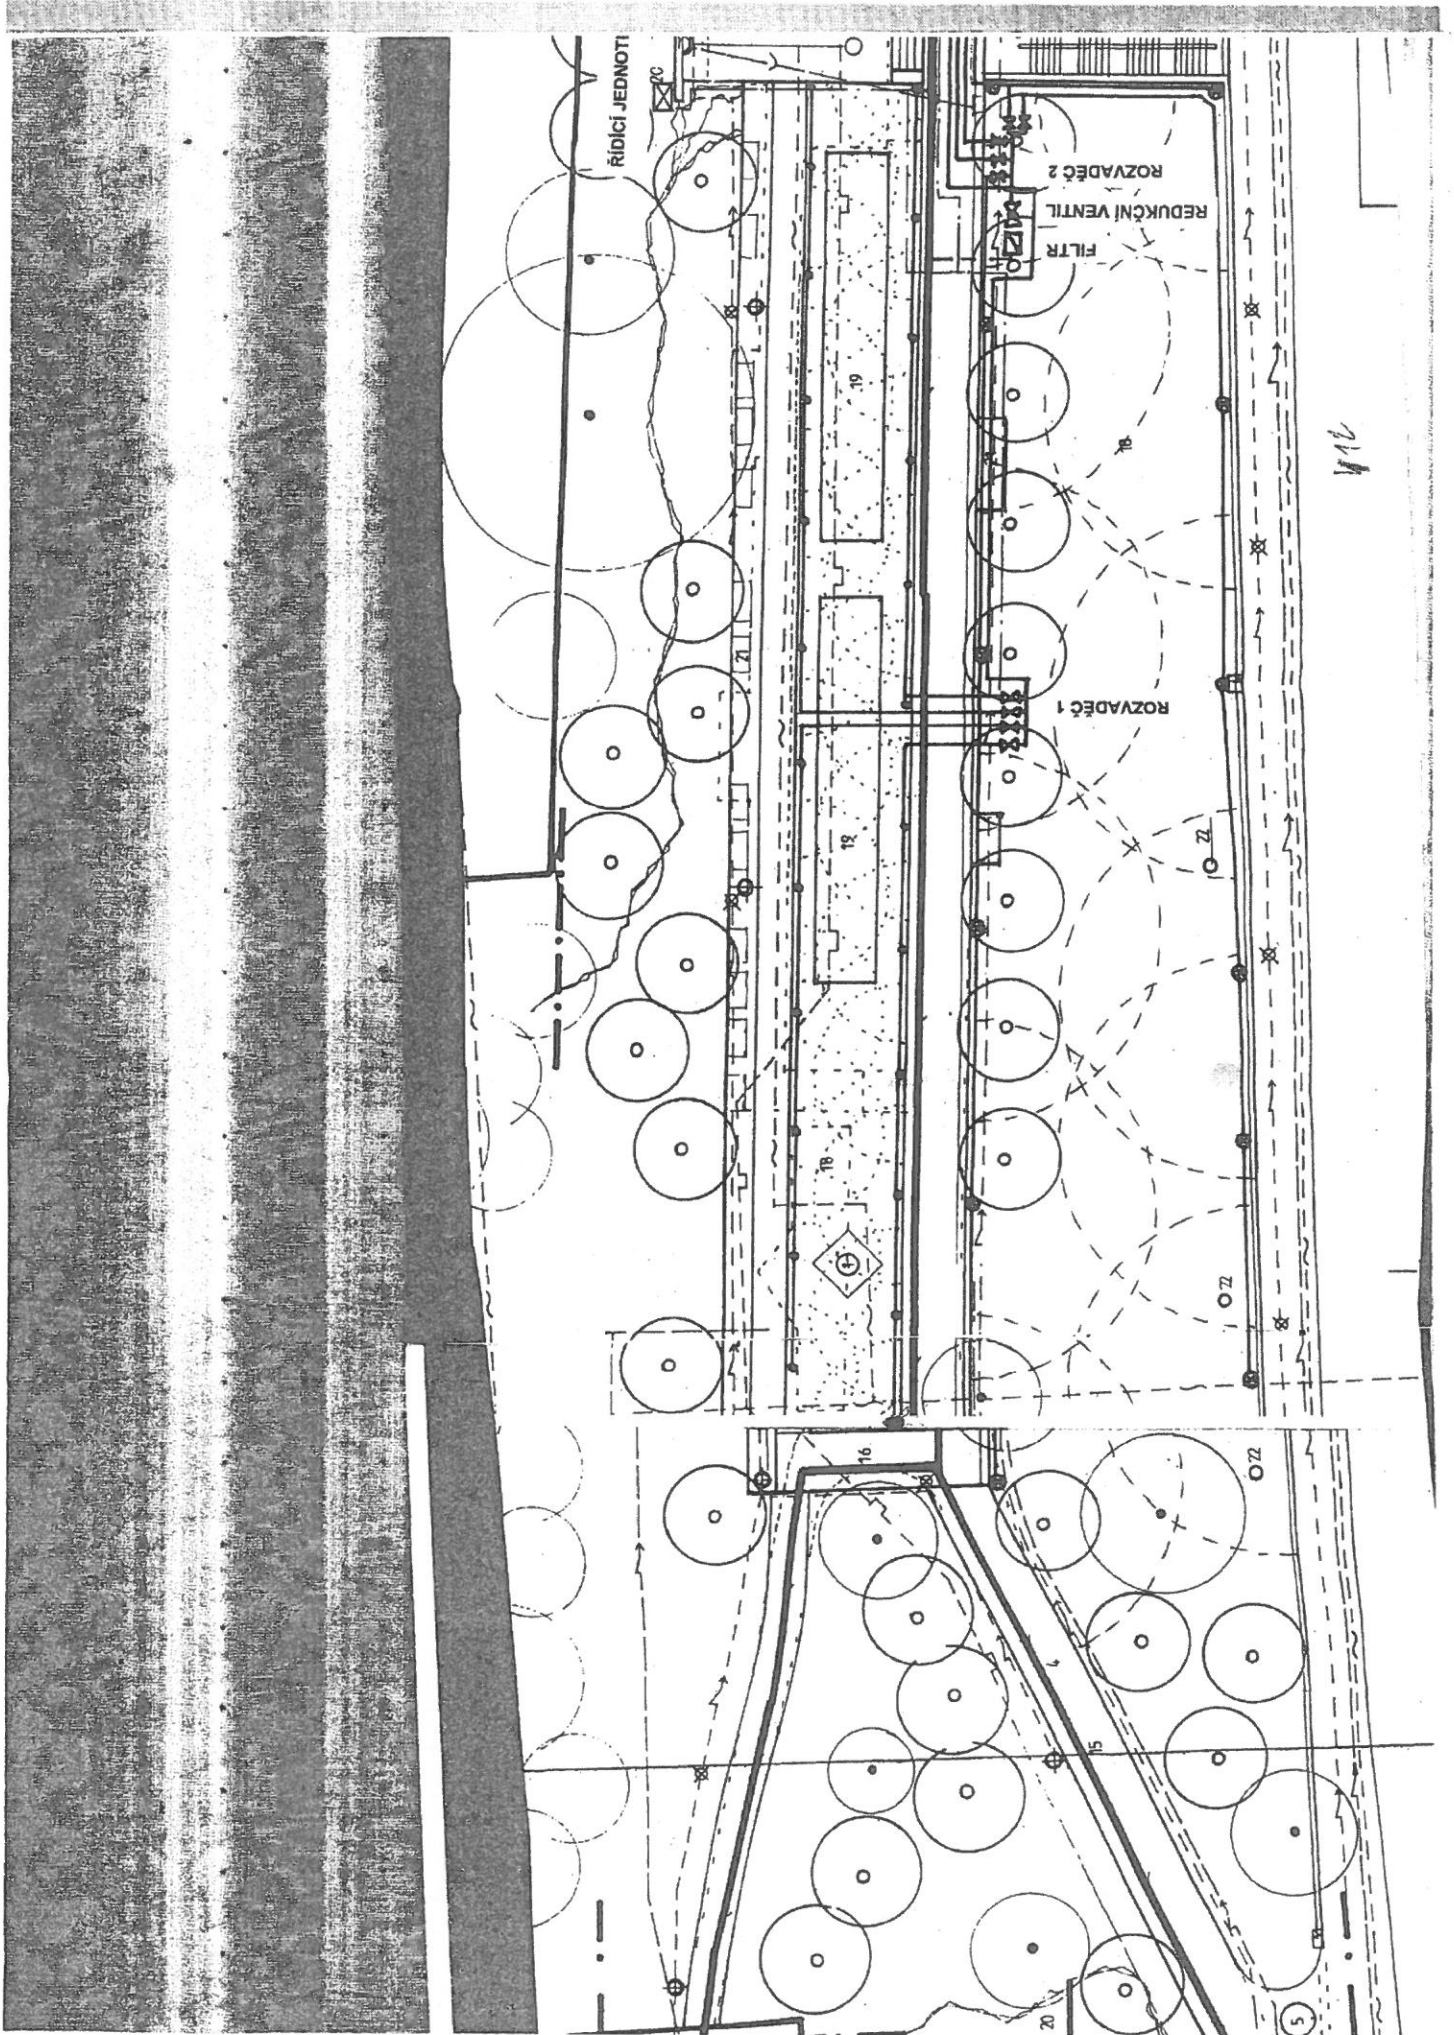

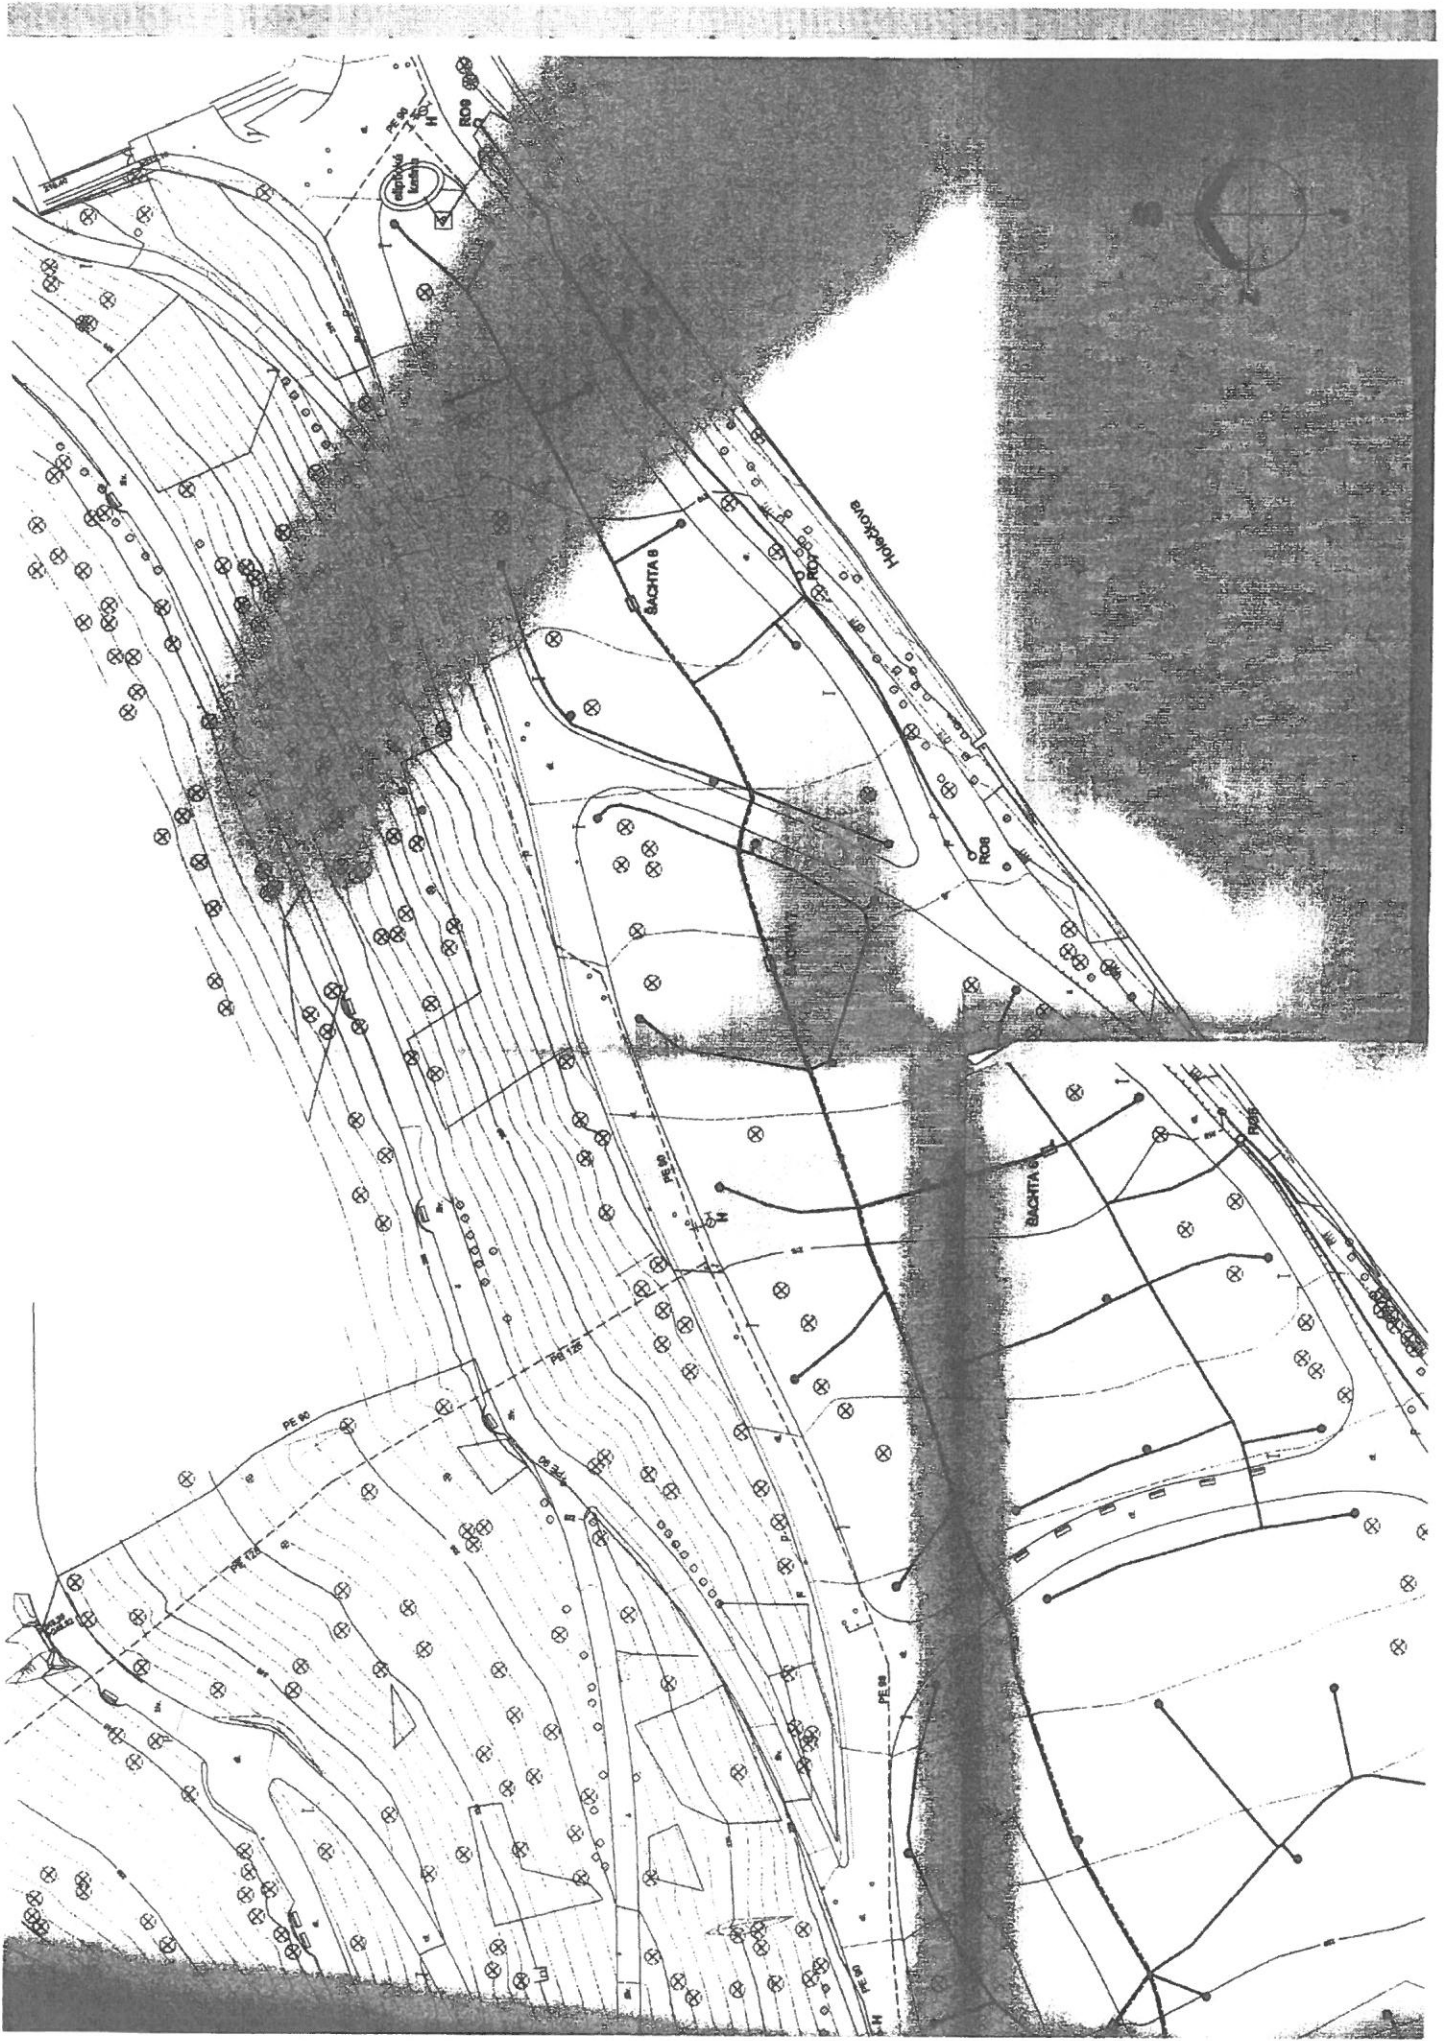

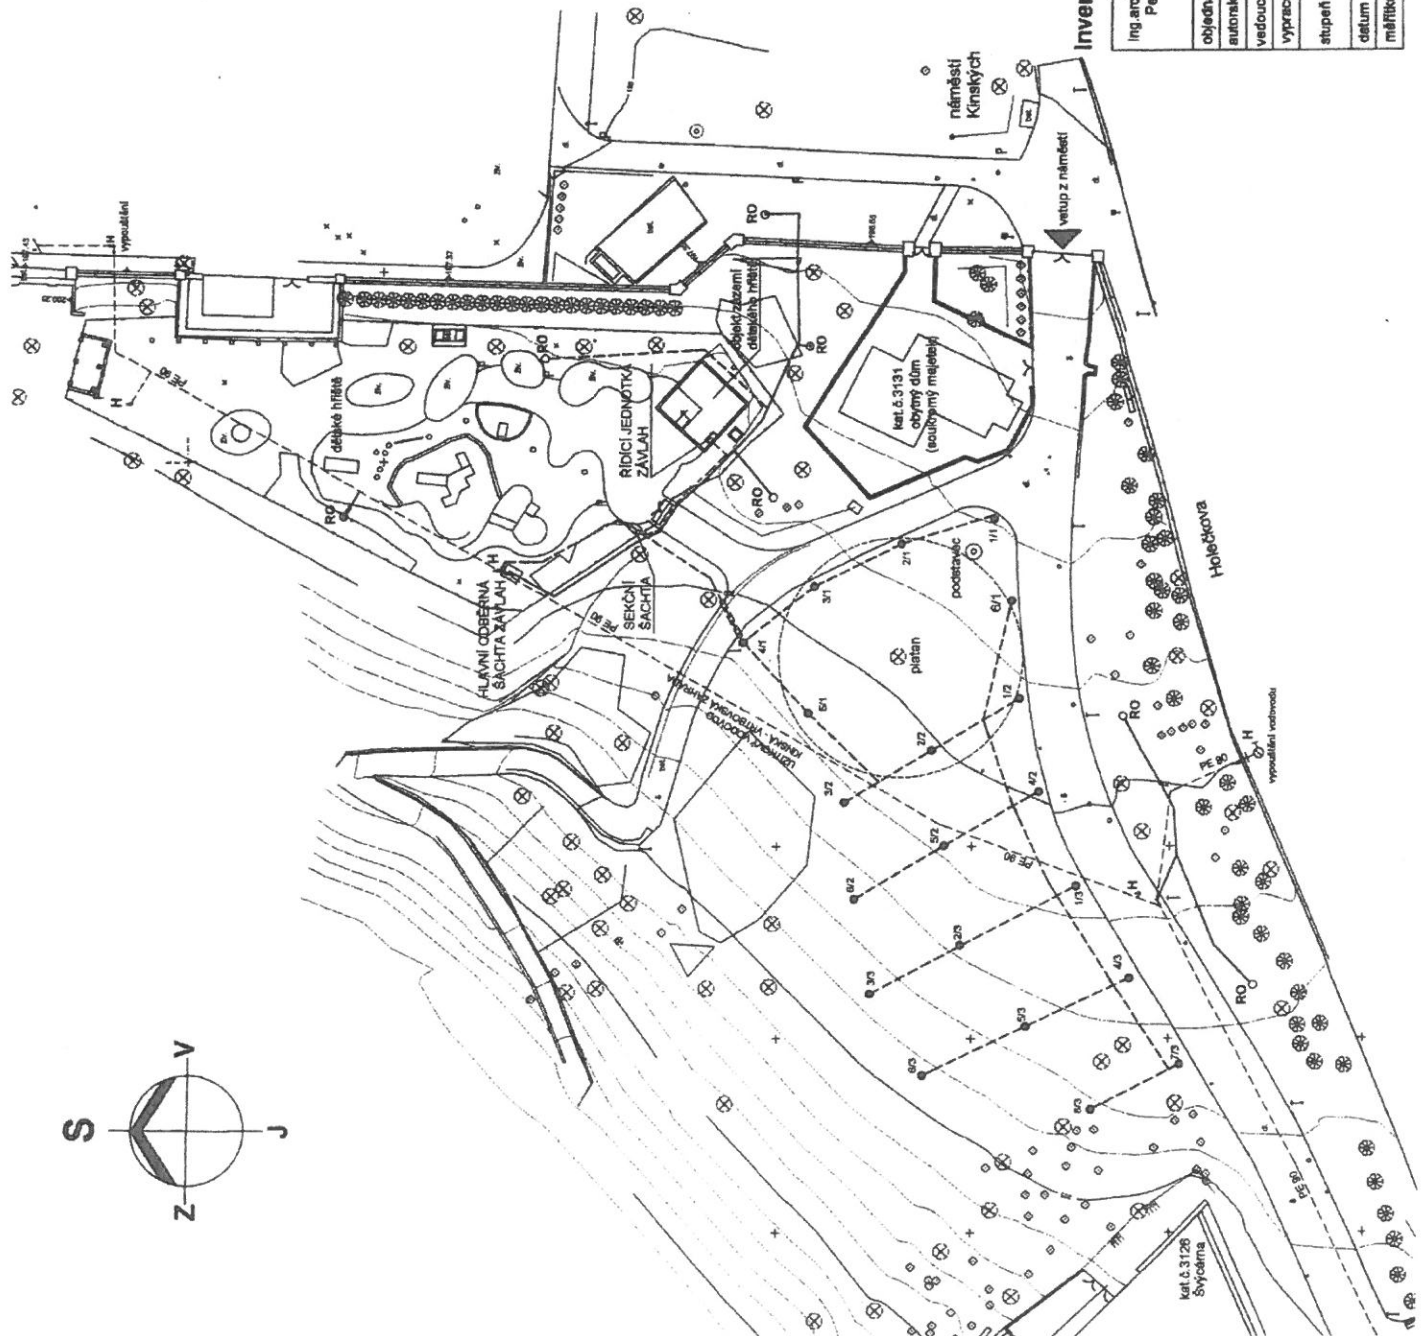


LEGENDA ZÁVLAH

- TRASY ZÁVLAH (PEHD) - ZAMĚŘENÉ
- - - TRASY ZÁVLAH (PEHD) - NEZAMĚŘENÉ
- RO RUČNÍ ODĚRNÉ MÍSTO
- R1 ROTAČNÍ POŠTRÍKOVACÉ, ČÍSELNÉ OZNAČENÍ BEI
- OVLÁDACÍ KABEL CYKY 5x1,5
- UŽITKOVÝ VODOVOD (TRASA NEZAMĚŘENA)
- ZDROJ VODY ZÁVLAH


Inventarizace 1. - 4. etapy

Ing. arch. Magdalena Dandová Petrův Bcoubě 26/225 162 00 Praha 8	skice	Obnova zahrady Kinských v Praze 5 Aktuální stav ke konci roku 2004	část
objednatel	Ing. arch. M. Dandová, Ing. arch. J. Koeneš	Hlavní město Praha, Mariánské nám. 2, Praha 1	3
autorský návrh	Ing. arch. M. Dandová	Ing. arch. M. Dandová	
vedoucí projektant	Ing. R. Fischer	Ing. R. Fischer	
vypracoval	štat. PD	ZAVLAŽOVACÍ SYSTÉM	formát
stupeň PD	Inventarizace stav 2004	SITUACE - OKOLÍ PLATANU, DĚTSKÉ HRŠTĚ	č.v.
datum	19/2005		
mřítko	1 : 800		

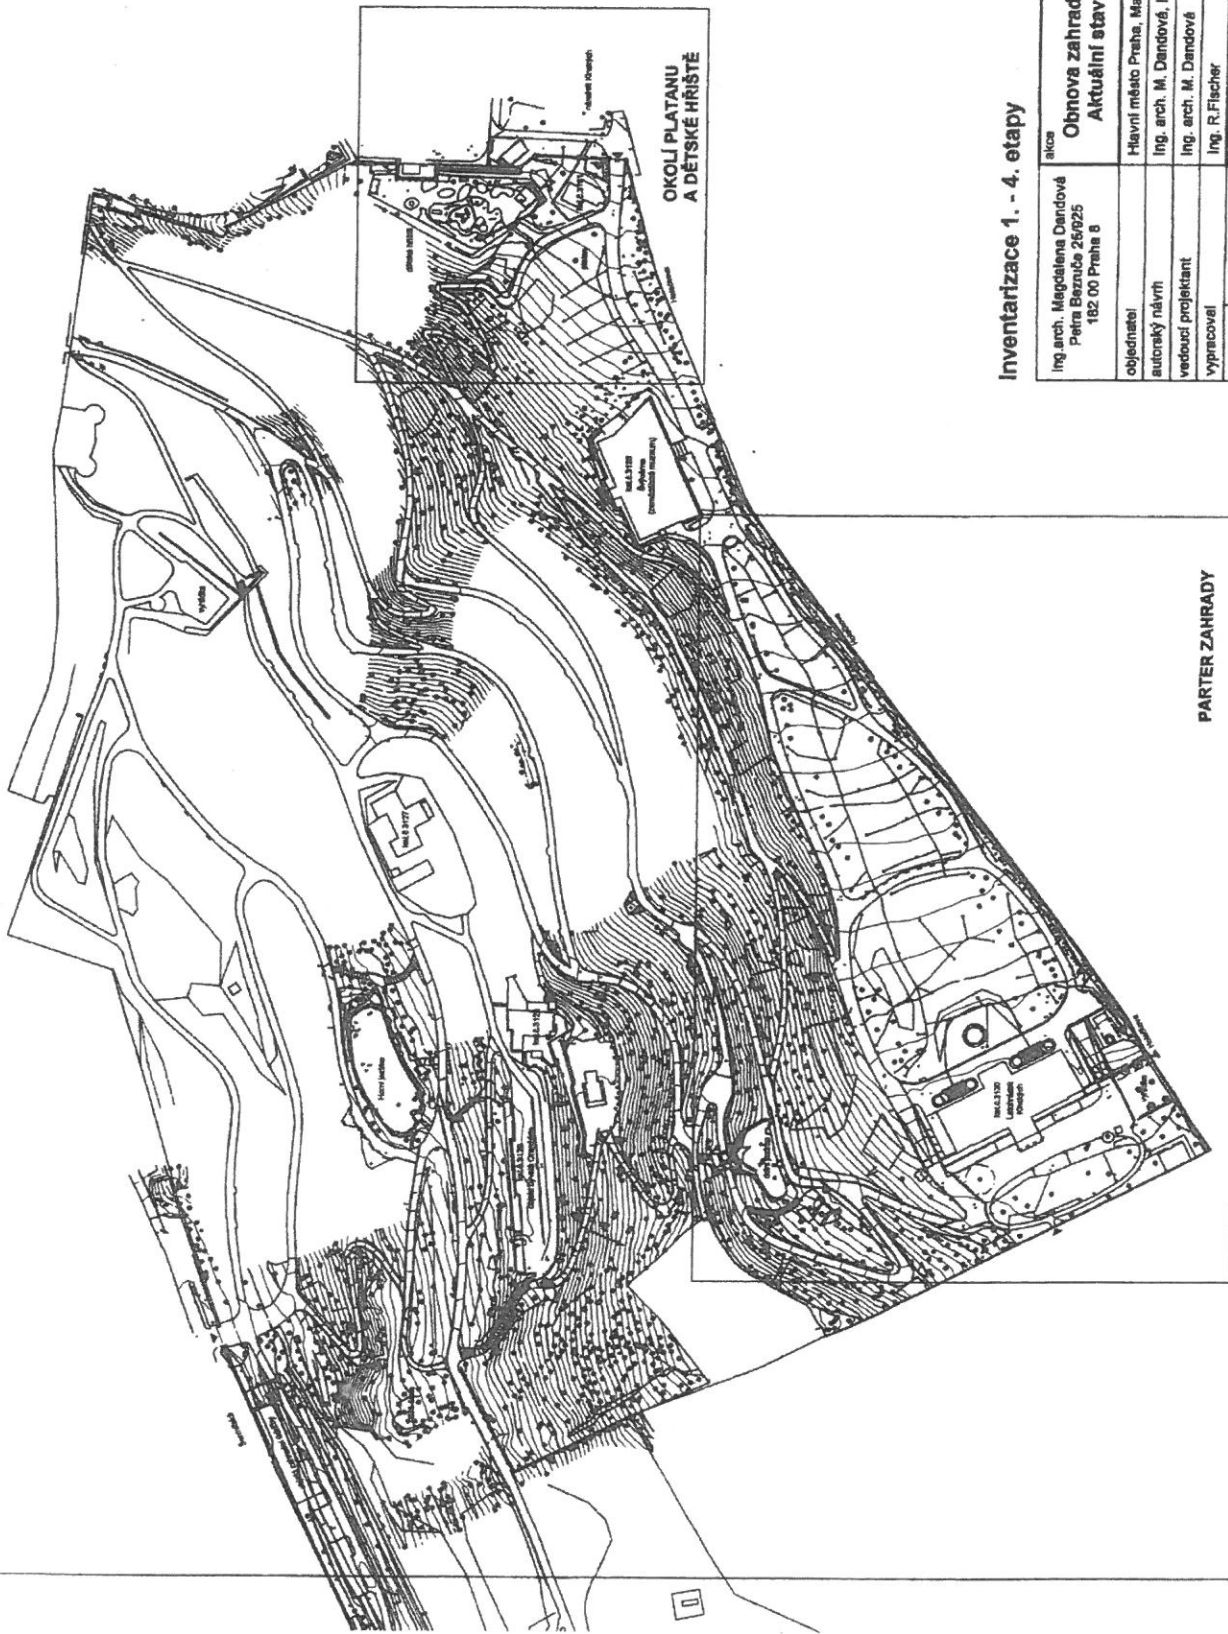

Inventarizace 1. - 4. etapy

aloca	Ing. arch. Magdalena Dandová Peira Bezruža 25/925 182 00 Praha 8	paré	3
objednatel	Hlavní město Praha, Mariánské nám. 2, Praha 1	stav	Obnova zahrady Kinských v Praze 5 Aktuální stav ke konci roku 2004
autorský návrh	Ing. arch. M. Dandová, Ing. arch. J. Konear	oblast	
vedoucí projektant	Ing. arch. M. Dandová	č.v.	2
vypracoval	Ing. R. Flicher	formáty	
stupeň PD	5áet PD	ZAVLAŽOVACÍ SYSTÉM	
datum	Inventarizace stav 2004	PŘEHLEDNÁ SITUACE	
mřítko	10/2005		
	1 : 2000		

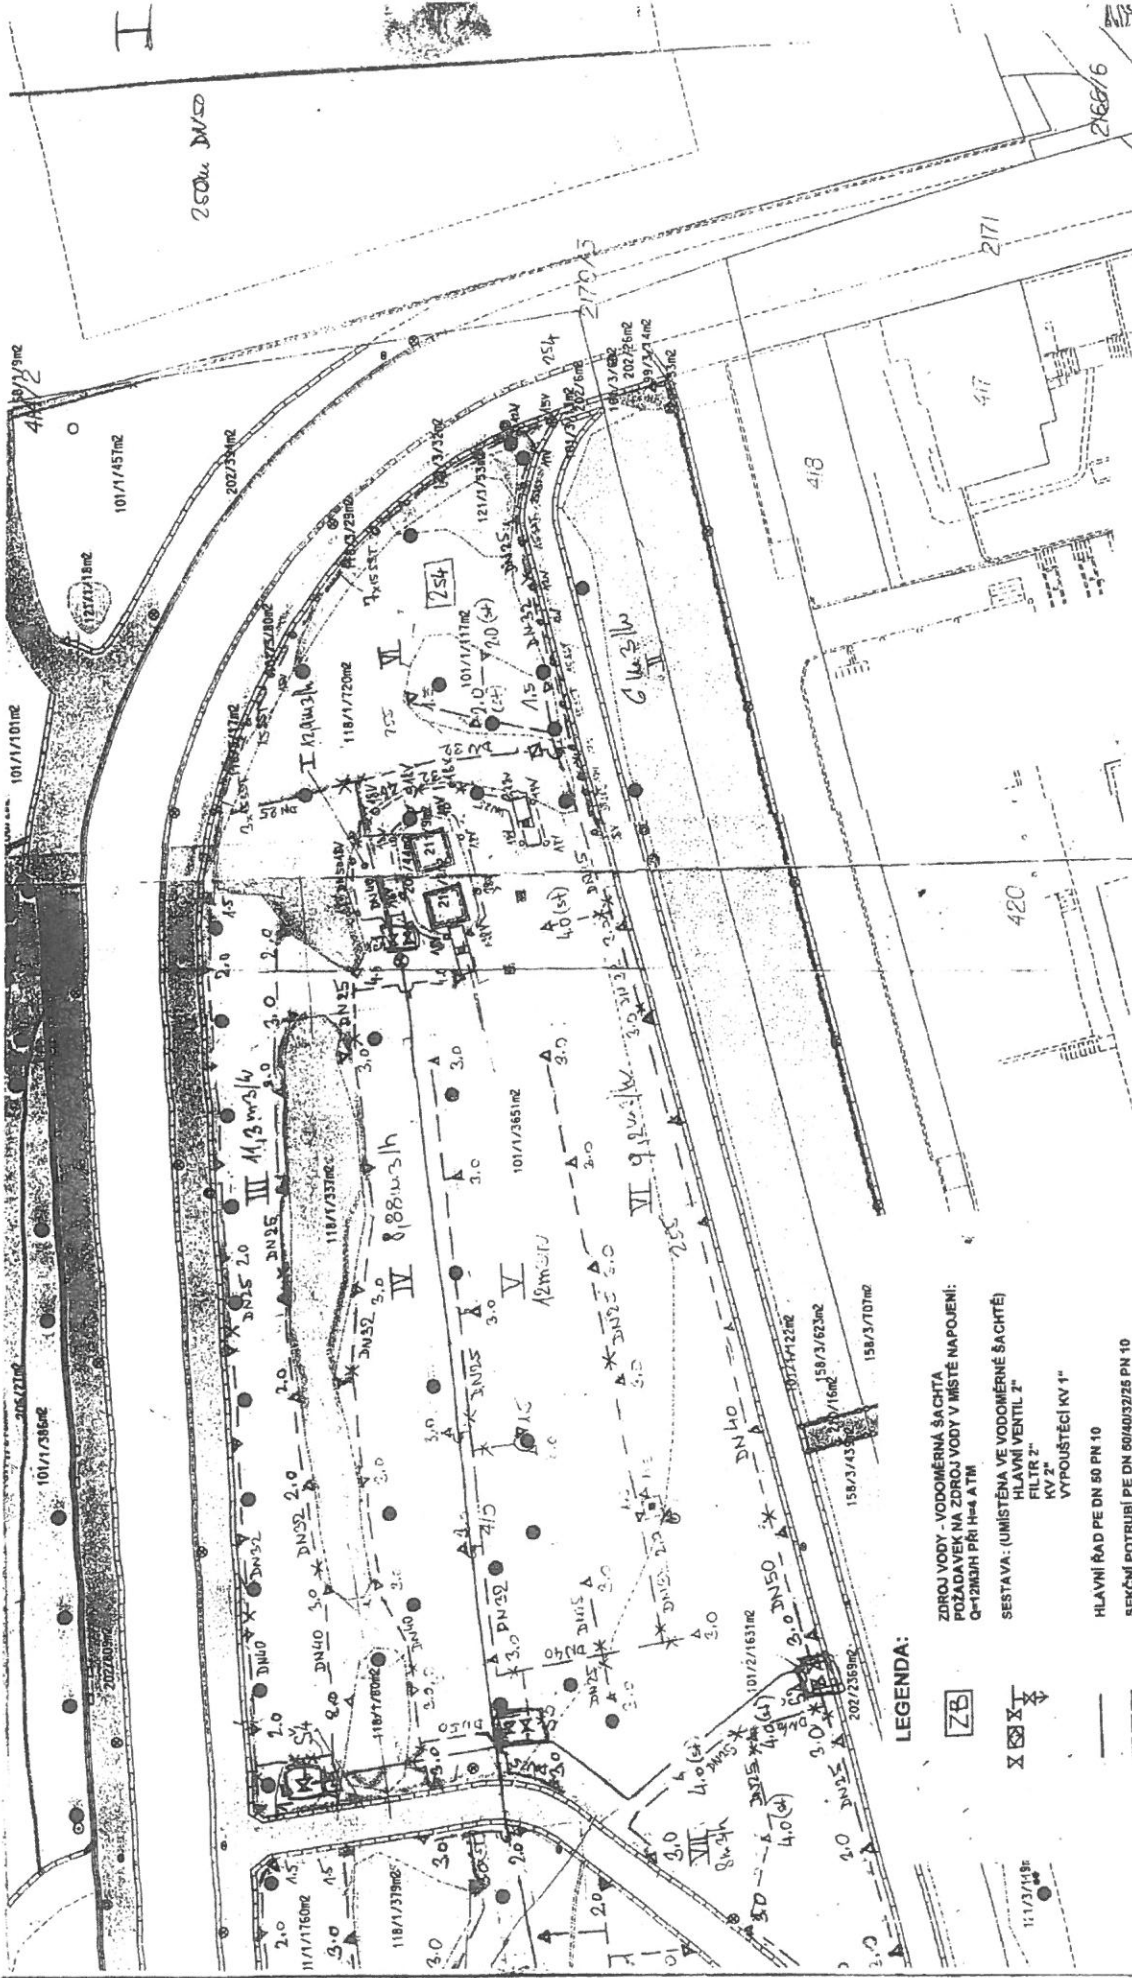


Itfec s r.o.	
Vypracoval:	Ing. Bratková
Kreslil:	Ing. Bratková
AKce:	Zodp. projektant: Ing. Bratková ředitel divize: Ing. Čermák
AUTOMATICKÝ ZAVLAŽOVACÍ SYSTÉM RAIN BIRD - TRUBNÍ ROZVODY - ETAPA I	
PRAHA 3 - VRCH VÍTKOV	MĚŘ: 1:500

LEGENDA:

- ZB [Symbol] ZDROJ VODY - VODOMĚRNÁ ŠACHTA
- X [Symbol] POŽADAVEK NA ZDROJ VODY V MÍSTĚ NAPOJENÍ: Q=12M3/H PŘI 1m4 ATM
- *— [Symbol] SESTAVA: (UMÍSTĚNÁ VE VODOMĚRNÉ ŠACHTĚ)
HLAVNÍ VENTIL 2"
FILTR 2"
KV 2"
VYPOUŠTĚČI KV 1"
- [Symbol] HLAVNÍ ŘÁD PE DN 50 PN 10
- XX [Symbol] SEKČNÍ POTRUBÍ PE DN 50/40/32/25 PN 10
- [Symbol] ZMĚNA DIMENZE POTRUBÍ
- ŠA...ŠI [Symbol] ELMAG. VENTILY 150-PGA V ŠAHTICÍCH VB 1220/VB 1419/VB 910
- [Symbol] OZNAČENÍ MÍST ŠAHTIC S ELMAG. VENTILY
- △ [Symbol] POSTŘIKOVAČ 1804-SAM-PRS
- XXVI [Symbol] POSTŘIKOVAČ R-80C
- I...XXV [Symbol] OZNAČENÍ JEDNOTLIVÝCH SEKCI
- [Symbol] RYCHLOSPONNÝ VENTIL 3RC (ODBĚR VODY HADICÍ + PROFUK STLAČENÝM VZDUCHEM)

6

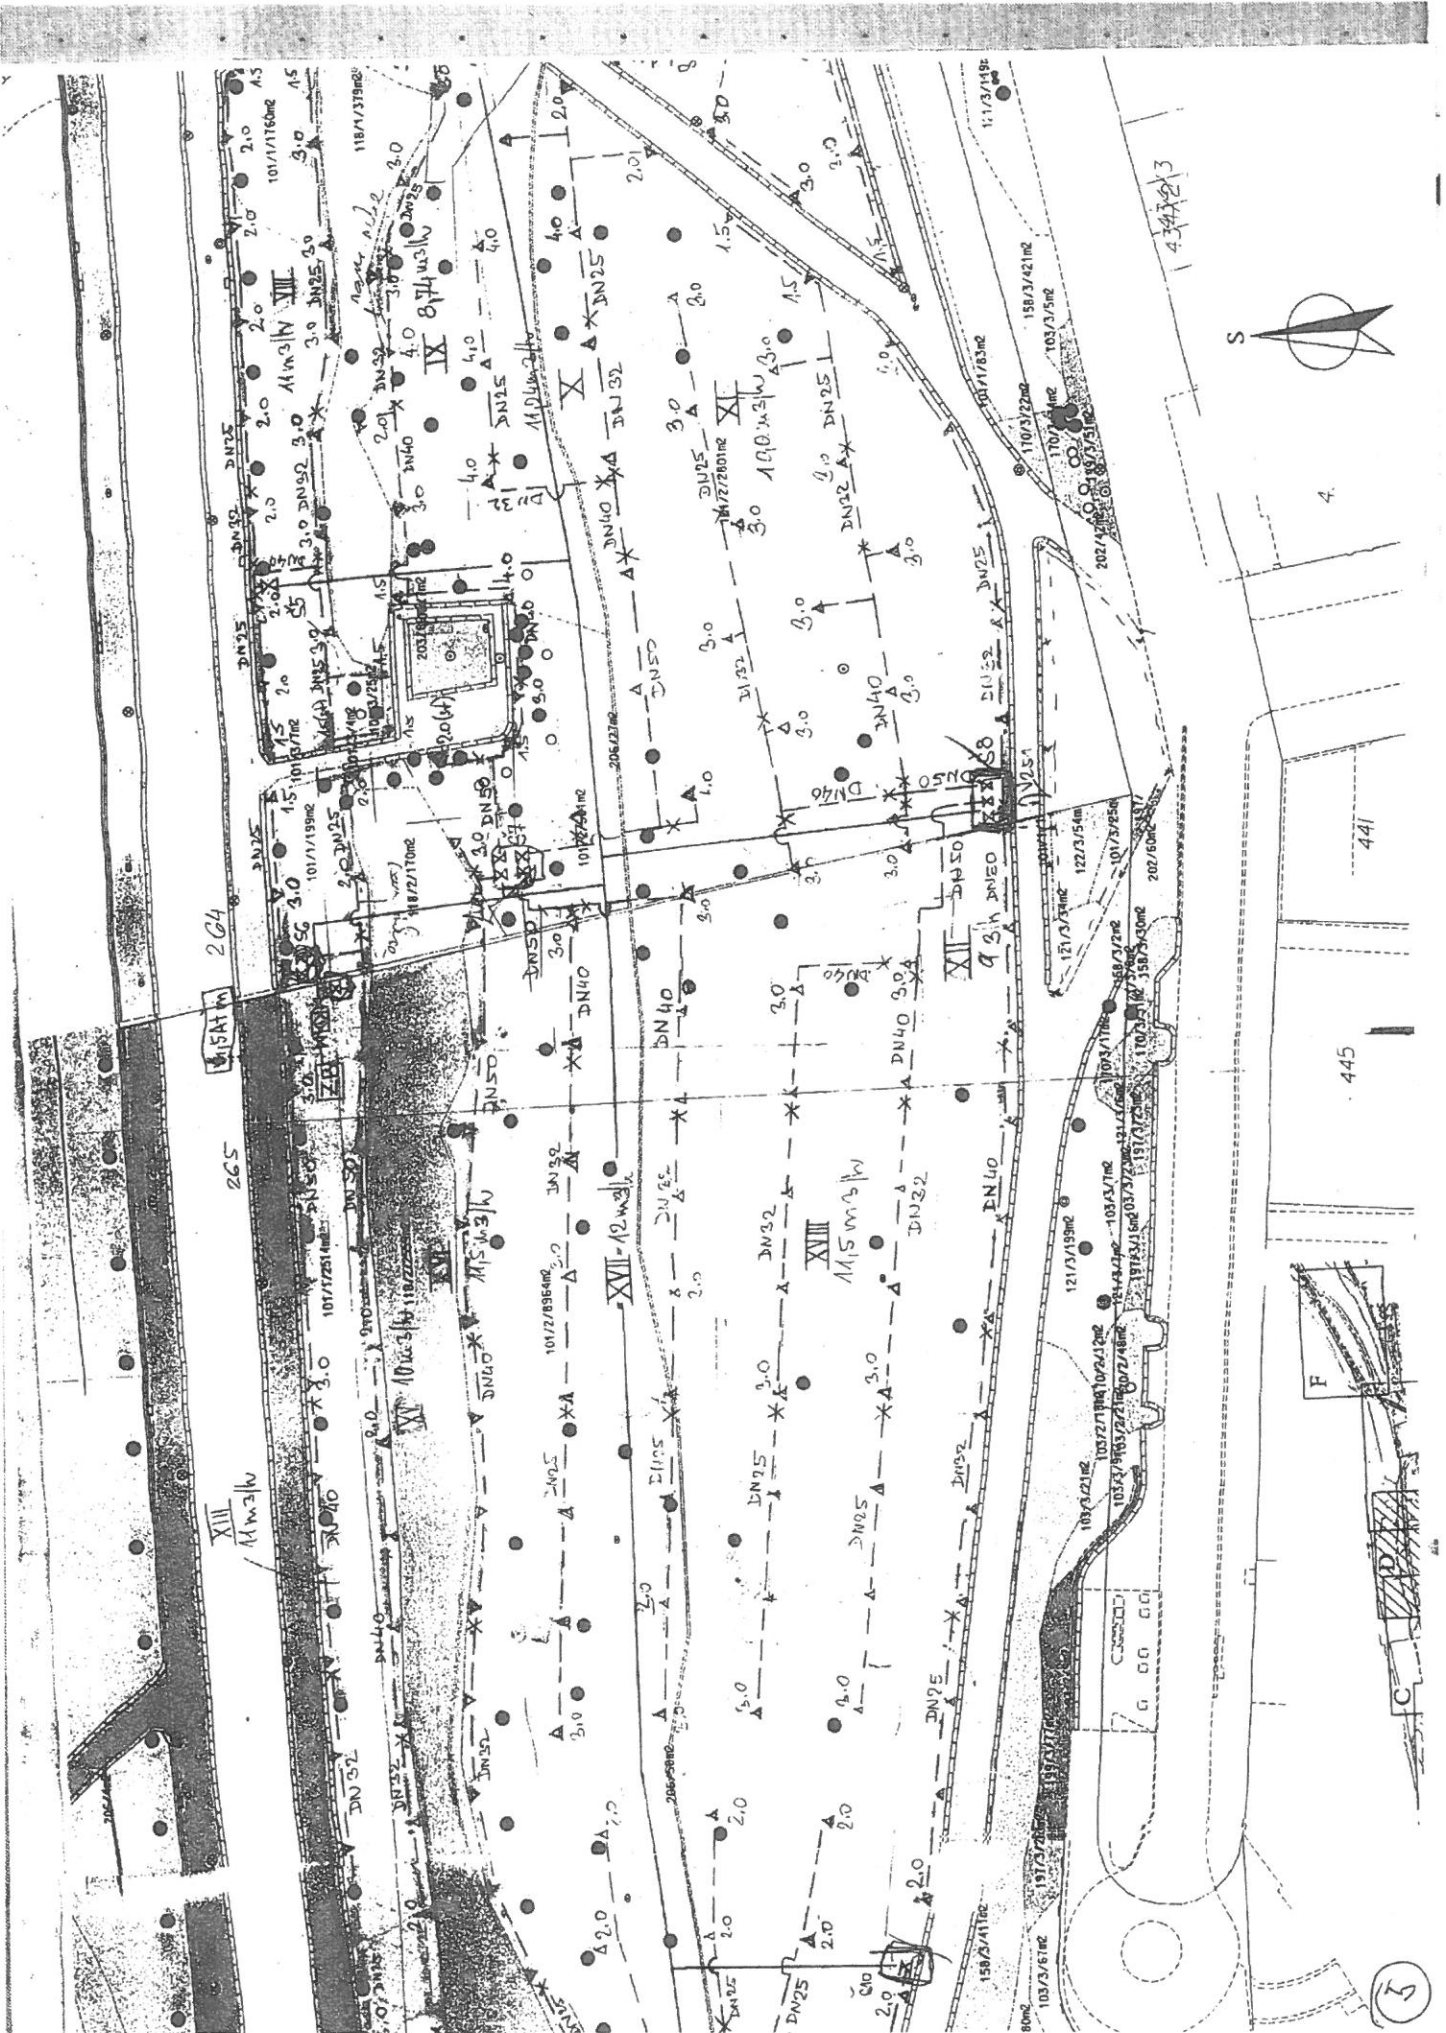



267

XIX 105 u31u

XX 10ms31u

XXI 10sm31u

XXII 9ms31u

XXIII 8ms31u

XXIV 10u31u


118/3/484R2

250

257

255


4

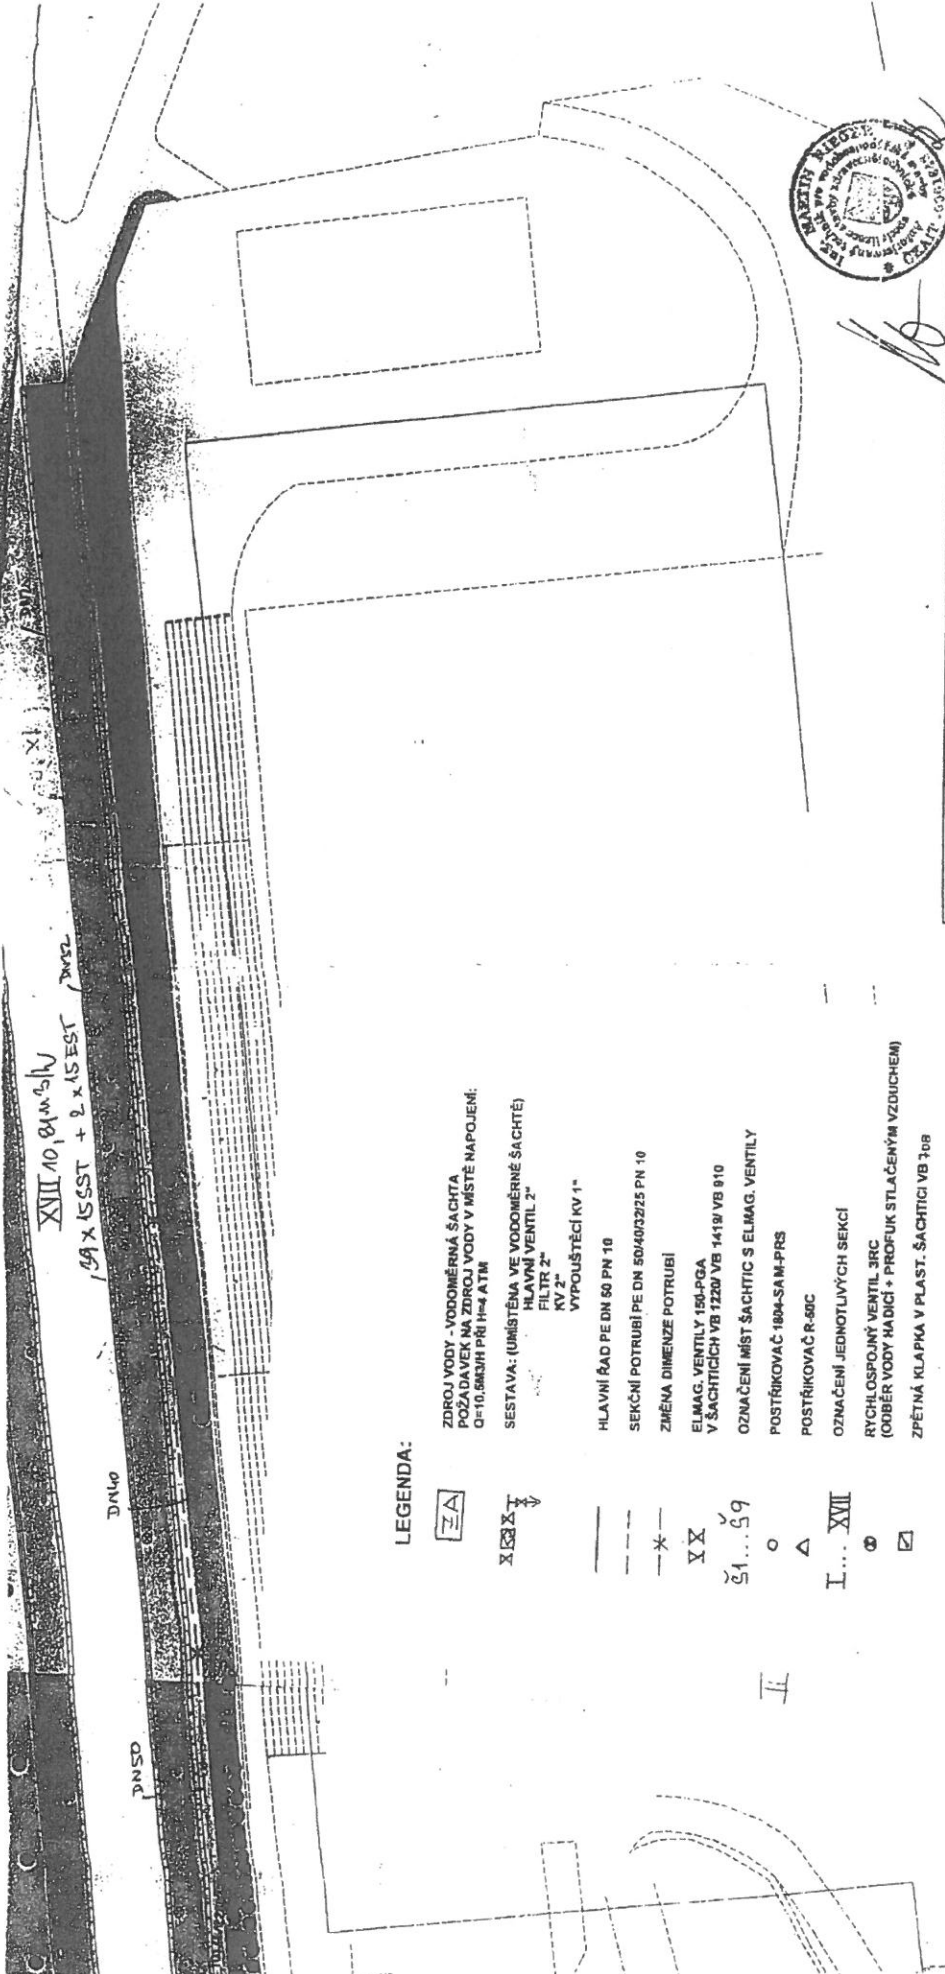

XVIII 10, 84m. 91m
1,9A x 15 SST + 2 x 15 SST / DN22


LEGENDA:

- ZDROJ VODY - VODOMĚRNÁ ŠAČHTA
POŽÁDÁVEK NA ZDROJ VODY V MÍSTĚ NÁPOJENÍ:
Q=10,5M³/H PŘI 1H₀ ATM
- SESTAVA: (UMÍSTĚNA VE VODOMĚRNÉ ŠAČHTĚ)
HLAVNÍ VENTIL 2"
FILTR 2"
VYPOLUŠTĚČÍ KV 1"
KV 2"
- HLAVNÍ ŘAD PE DN 50 PN 10
- SEKČNÍ POTRUBÍ PE DN 50/40/22/25 PN 10
- ZMĚNA DIMENZE POTRUBÍ
- ELMAG. VENTILY 150-PGA
V ŠAČHTICÍCH VB 1220/ VB 1419/ VB 810
- OZNAČENÍ MÍST ŠAČHTIC S ELMAG. VENTILY
- POSTŘÍKOVACÍ 1804-SAM-PRS
- POSTŘÍKOVACÍ R-50C
- OZNAČENÍ JEDNOTLIVÝCH SEKCI
- RYCHLOSPOJNÝ VENTIL 3RC
(ODBĚR VODY HADICÍ + PROFUK STLAČENÝM VZDUCHEM)
- ZPĚTNÁ KLAPKA V PLAST. ŠAČHTICI VB 708

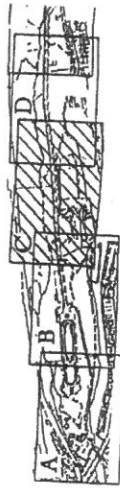


HIP: Ing. Marth Rieger, IČO 16484401, Turekčátů 322, Praha 5, tel.: 02/57921895
 Vypracoval: Ing. Nada Brafková, IMEC, s.r.o.
 Objednatel: Gärtensta, s.r.o., K Postvinám 322, Praha 10
 Investor: MHMP, odbor ŽP, Řáskoňka 8, Praha 1
 Akce: PRAHA 3 - VRCH VÍTKOV, K.Ú. ŽÍŽKOV
AUTOMATICKÝ ZAVLAŽOVACÍ SYSTÉM
SITUACE M 1: 500 - TRUBNÍ ROZVODY - LOKALITA "A"


Datum: srpen 2001
 Účel: P.p. vodiací plán
 Měřítko: 1:500
 Page: 5
 č. výk.: 6

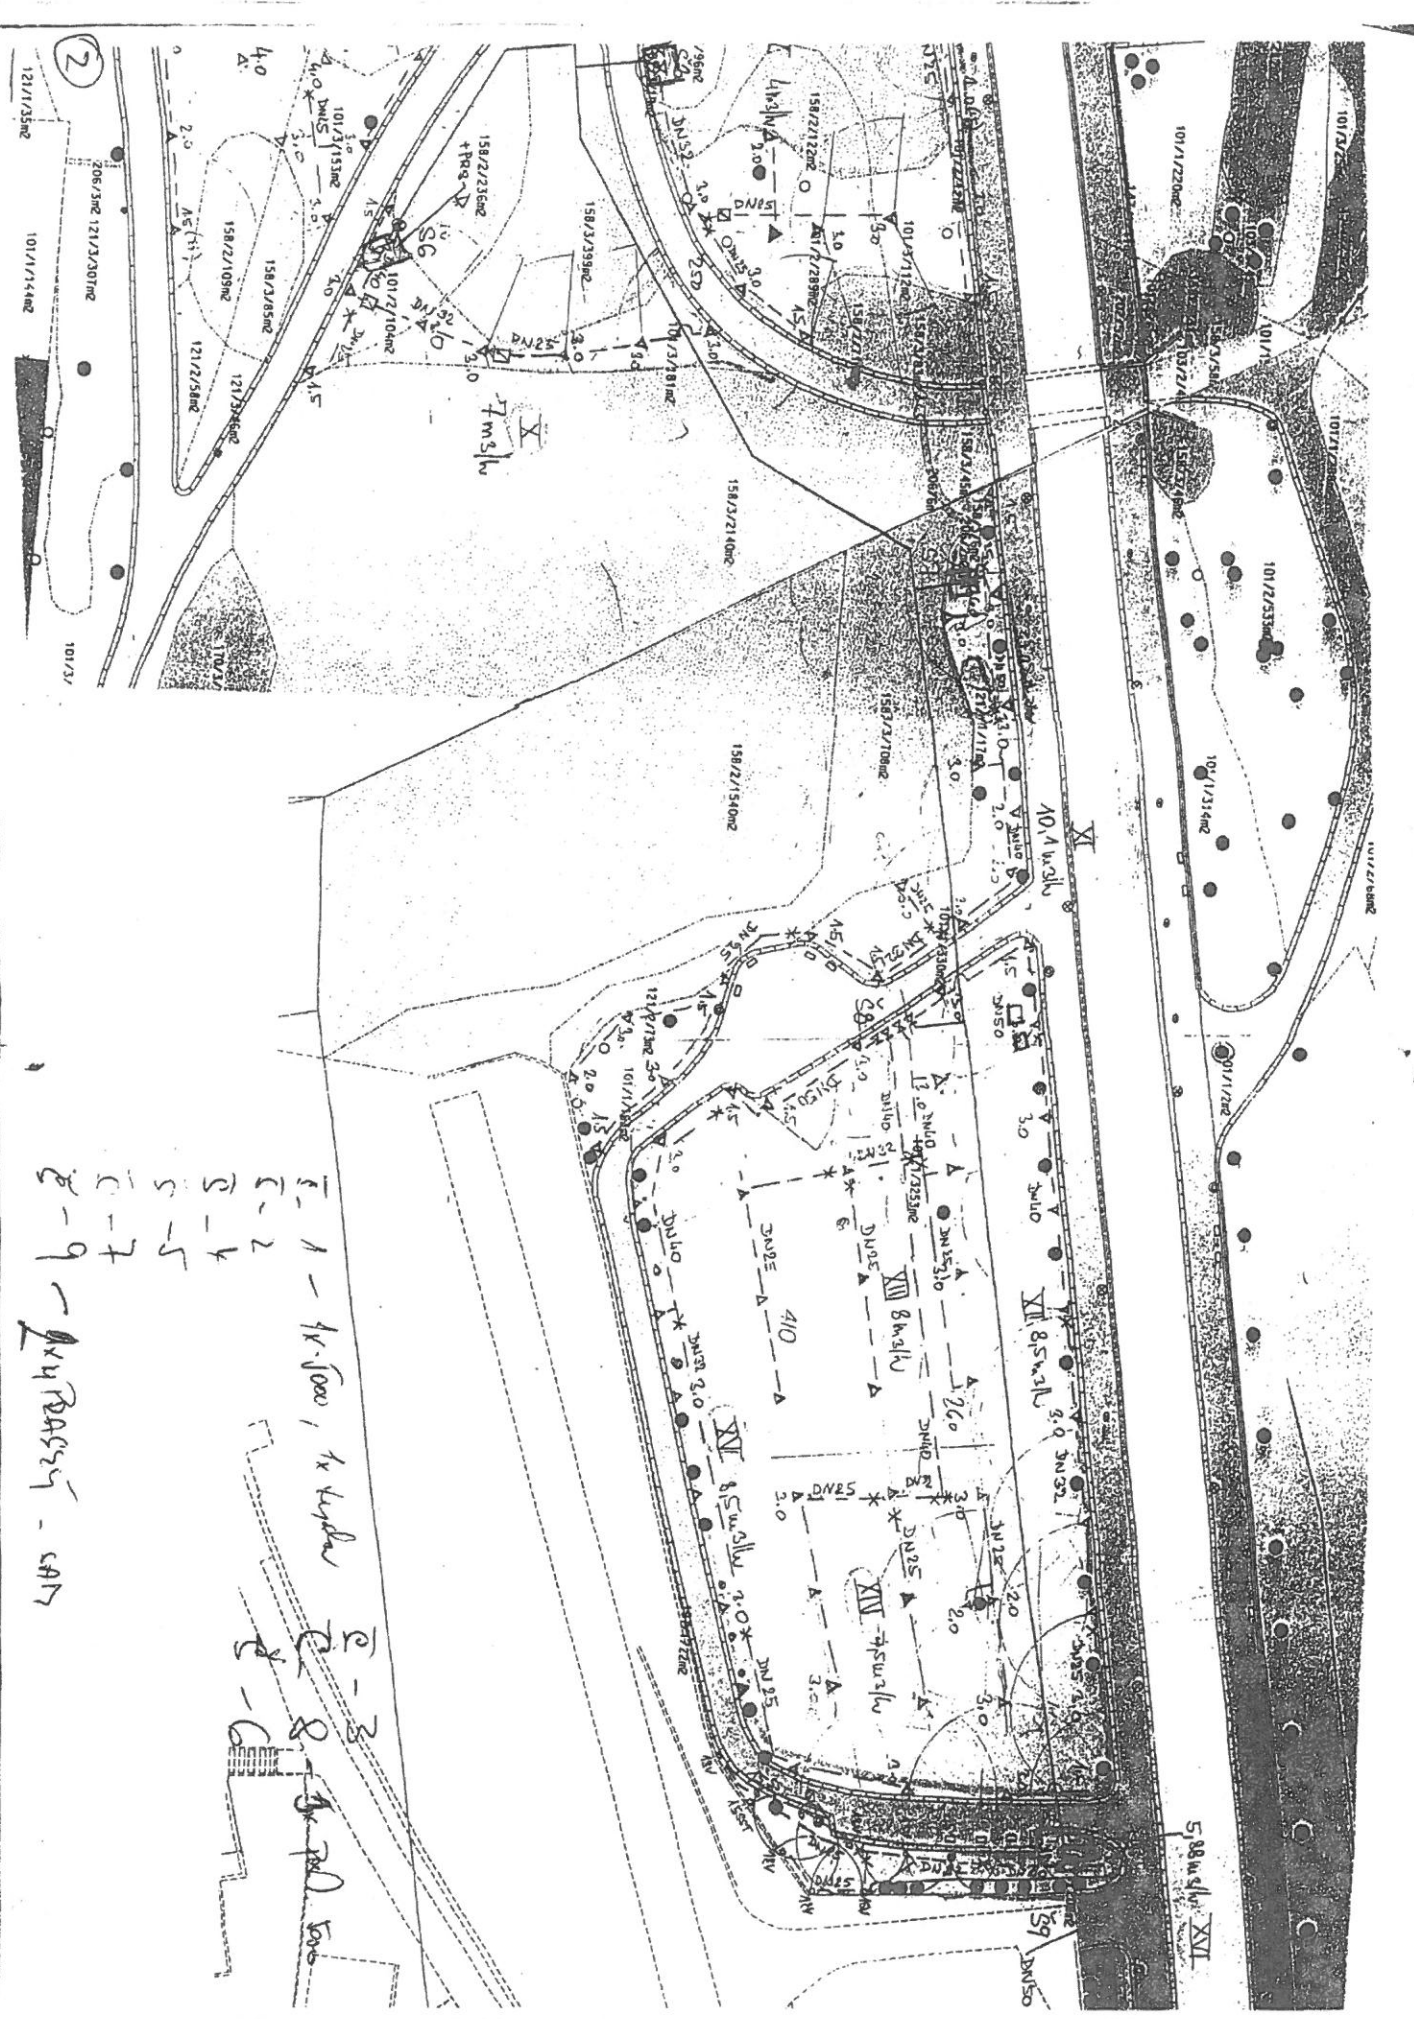

I - 1 - 14.000, 14.000
 II - 2
 III - 4
 IV - 5
 V - 7
 VI - 9 - 2m x 2m - 2m
 VII - 8
 VIII - 6
 IX - 3
 X - 2
 XI - 1
 XII - 1
 XIII - 1
 XIV - 1
 XV - 1
 XVI - 1
 XVII - 1

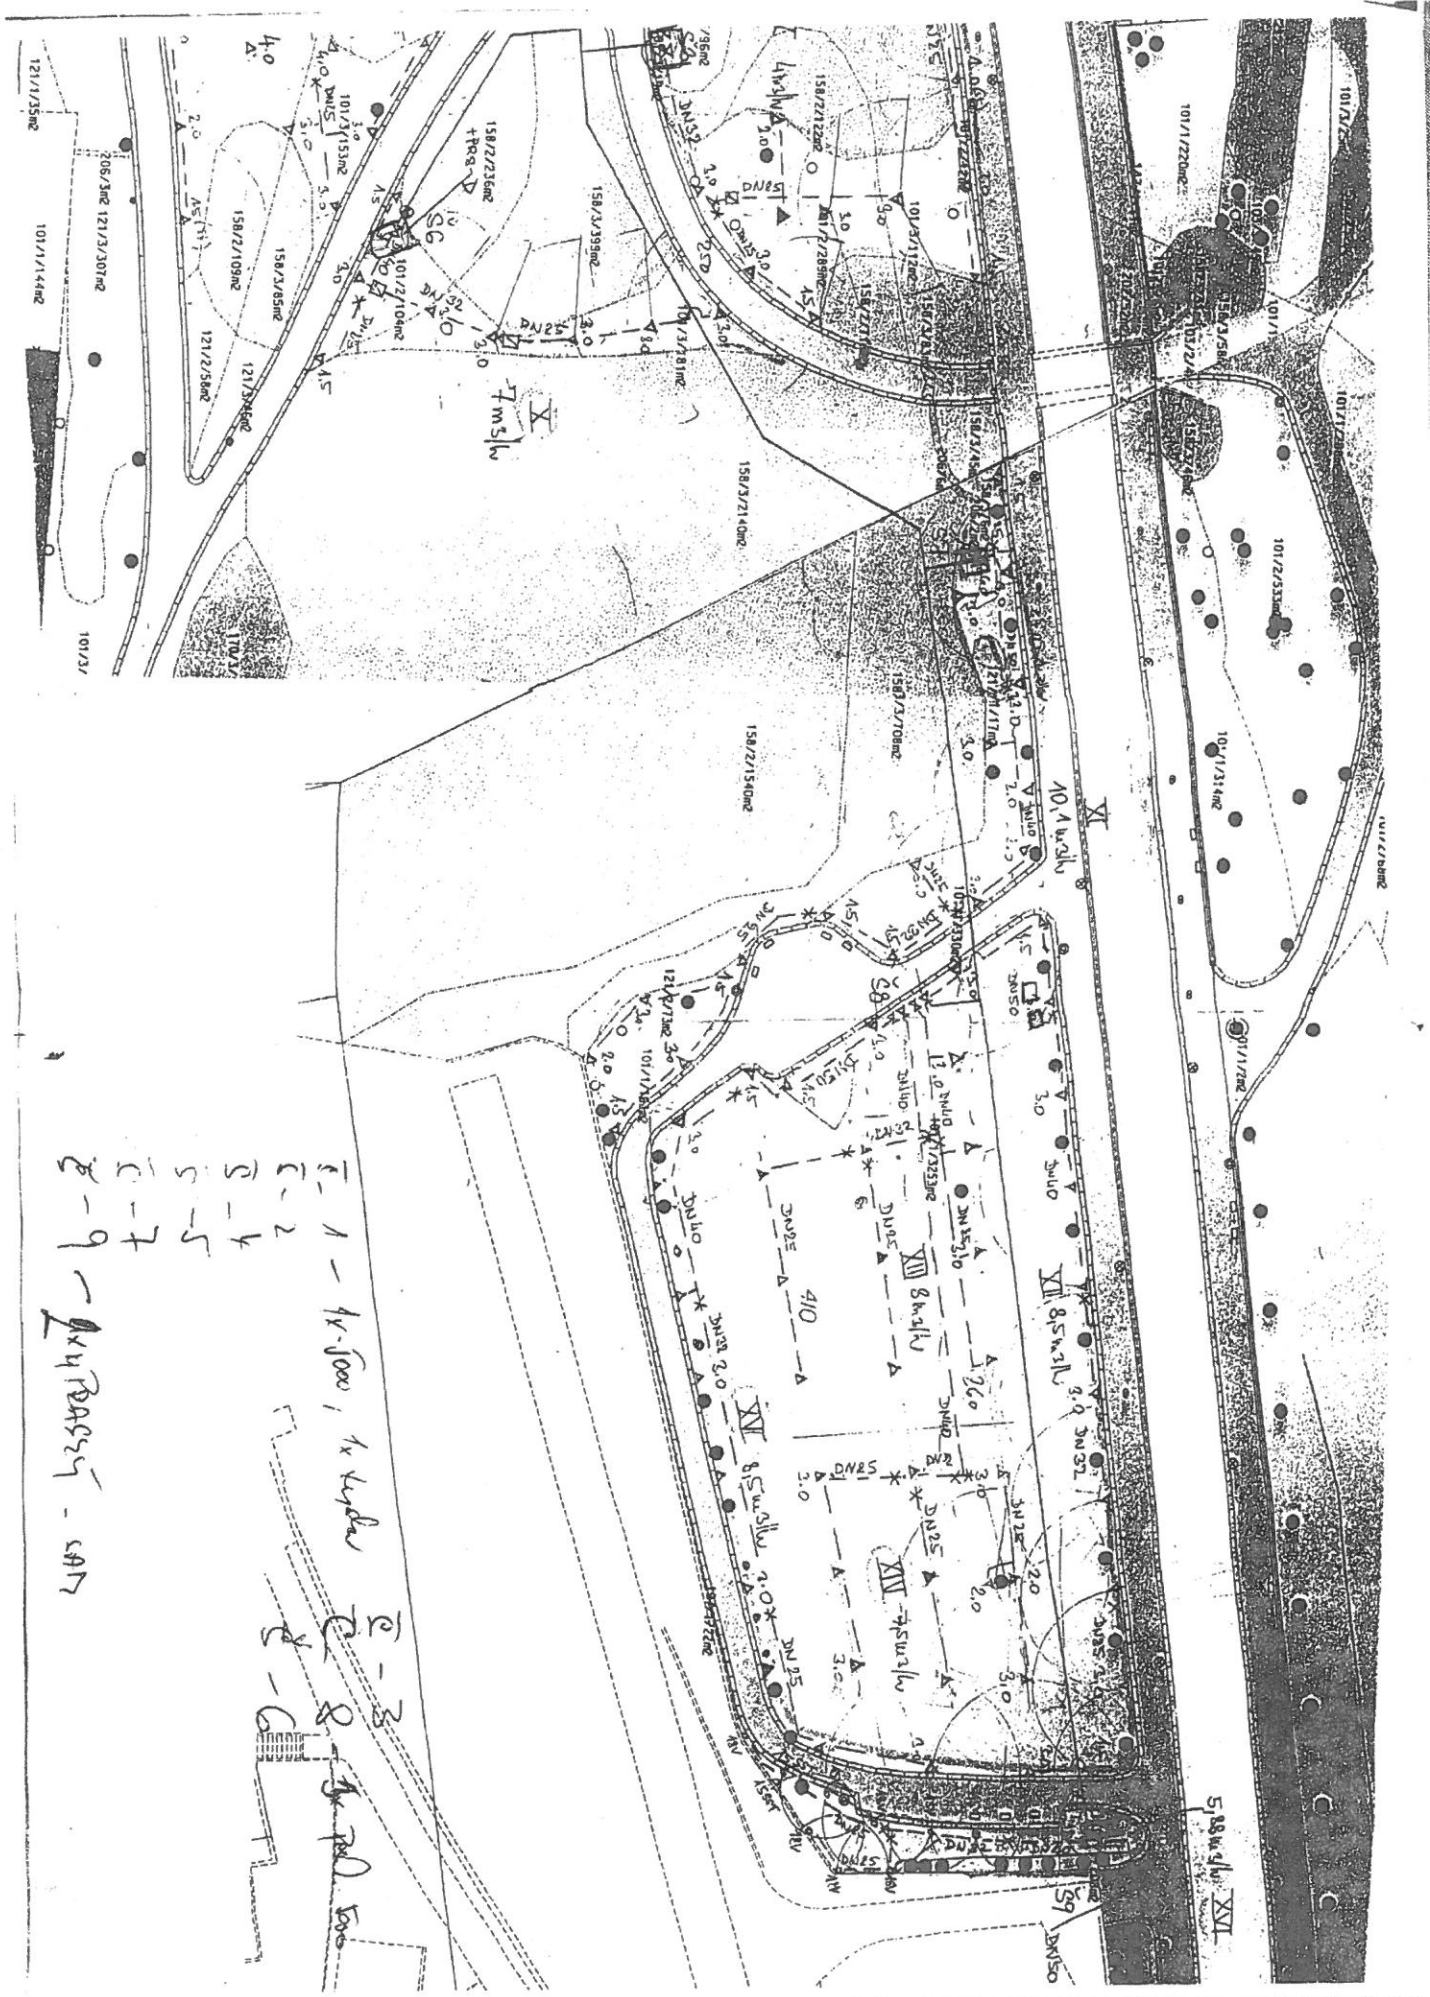


E-1 - 4x 1000, 1x 400m
 E-2
 E-4
 E-5
 E-7
 E-9 - 2x 1000m - 50m
 E-3
 E-8
 E-6

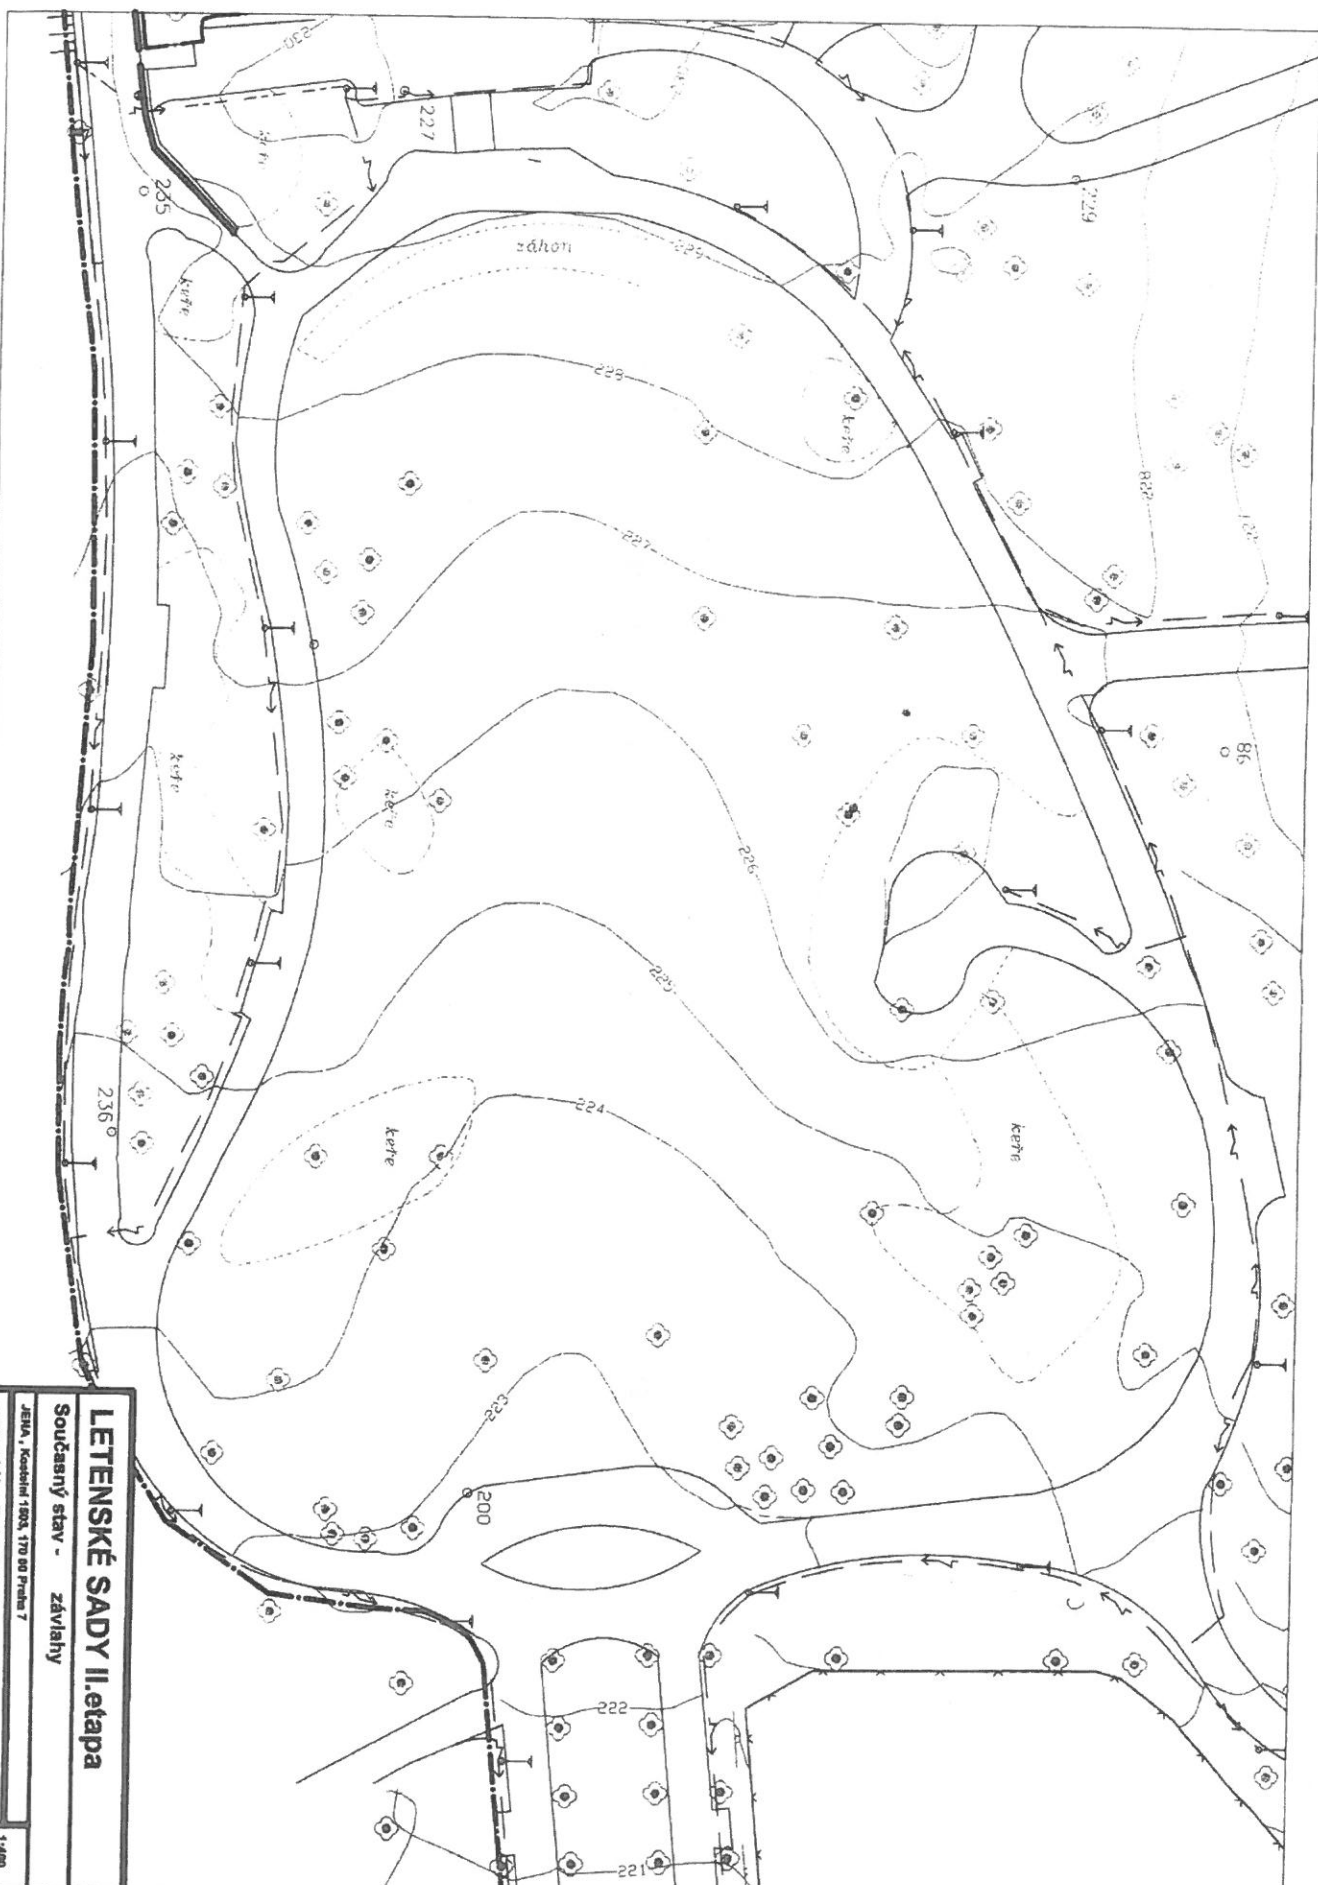

LETENSKÉ SADY II. etapa

Současný stav - zvlášty

JERÚ, Kostelní 1603, 170 00 Praha 7
 zpracovatelství: Miroslav Růžička

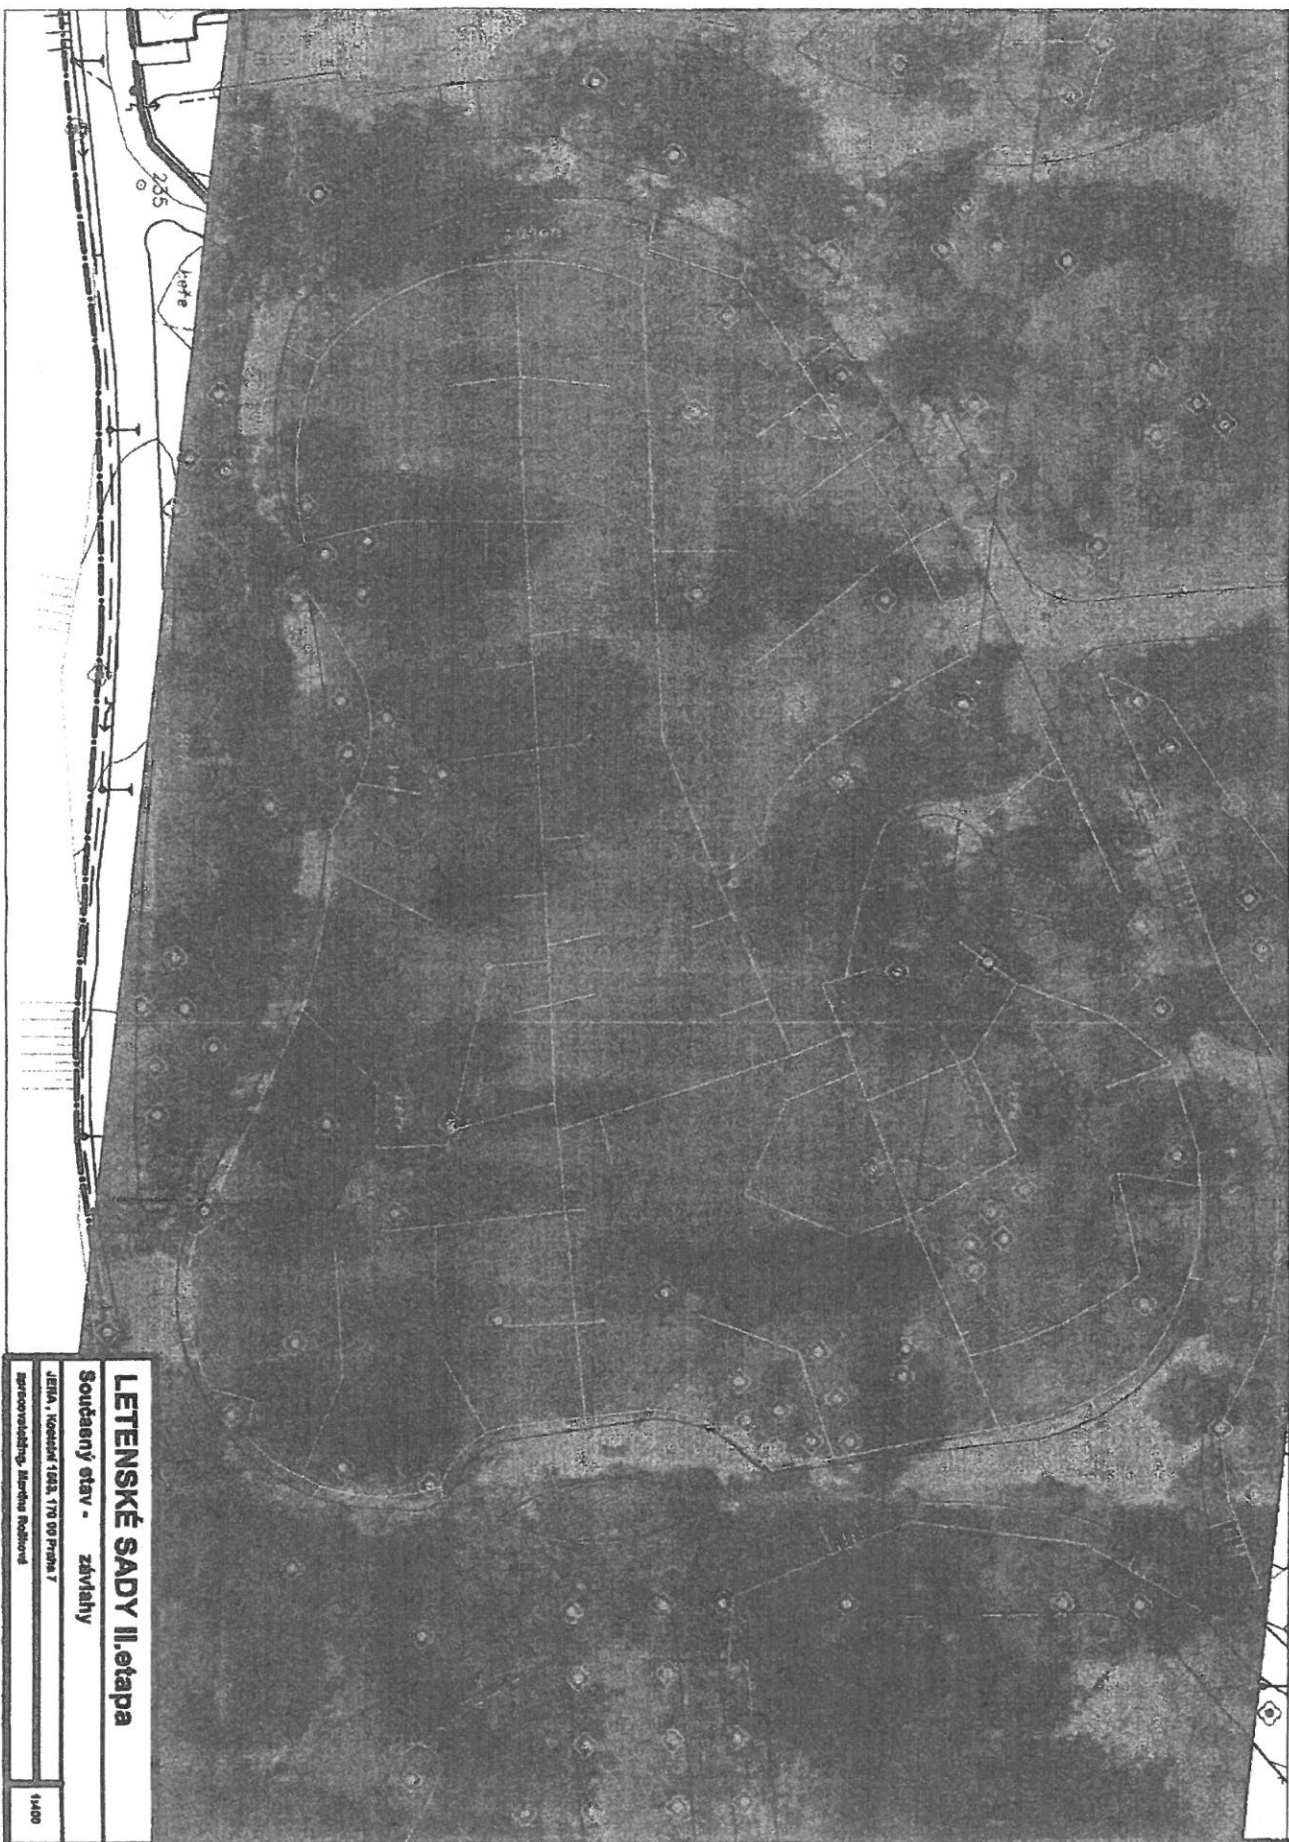


LETENSKÉ SADY II. etapa

Soutažený stav - zeleň

JELKA, KOSKAL 1933, 170 00 Praha 7

zpracovával Ing. Marek Růžička

1400

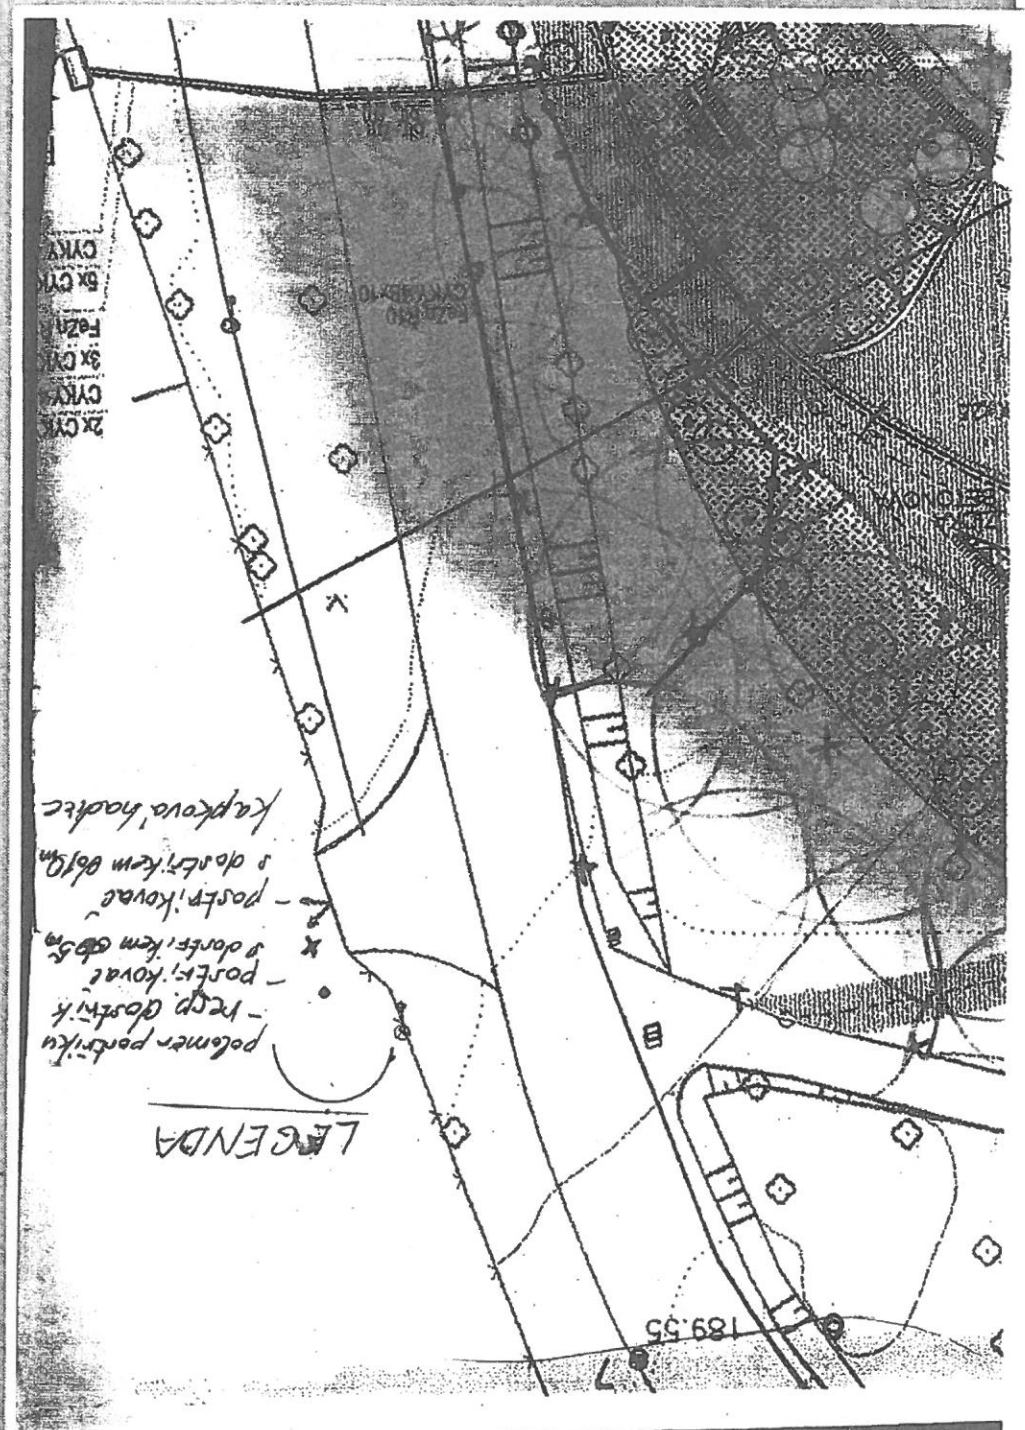



LEGENDA


polimer postriku
- reop. gostri.k
- postri.kovat
- postri.kem obšm
- postri.kovat
- postri.kem obšm
KAPKova'hadec


2x CRY
CYRY
3x CRY
Fezn
5x CRY
CYRY

189.55

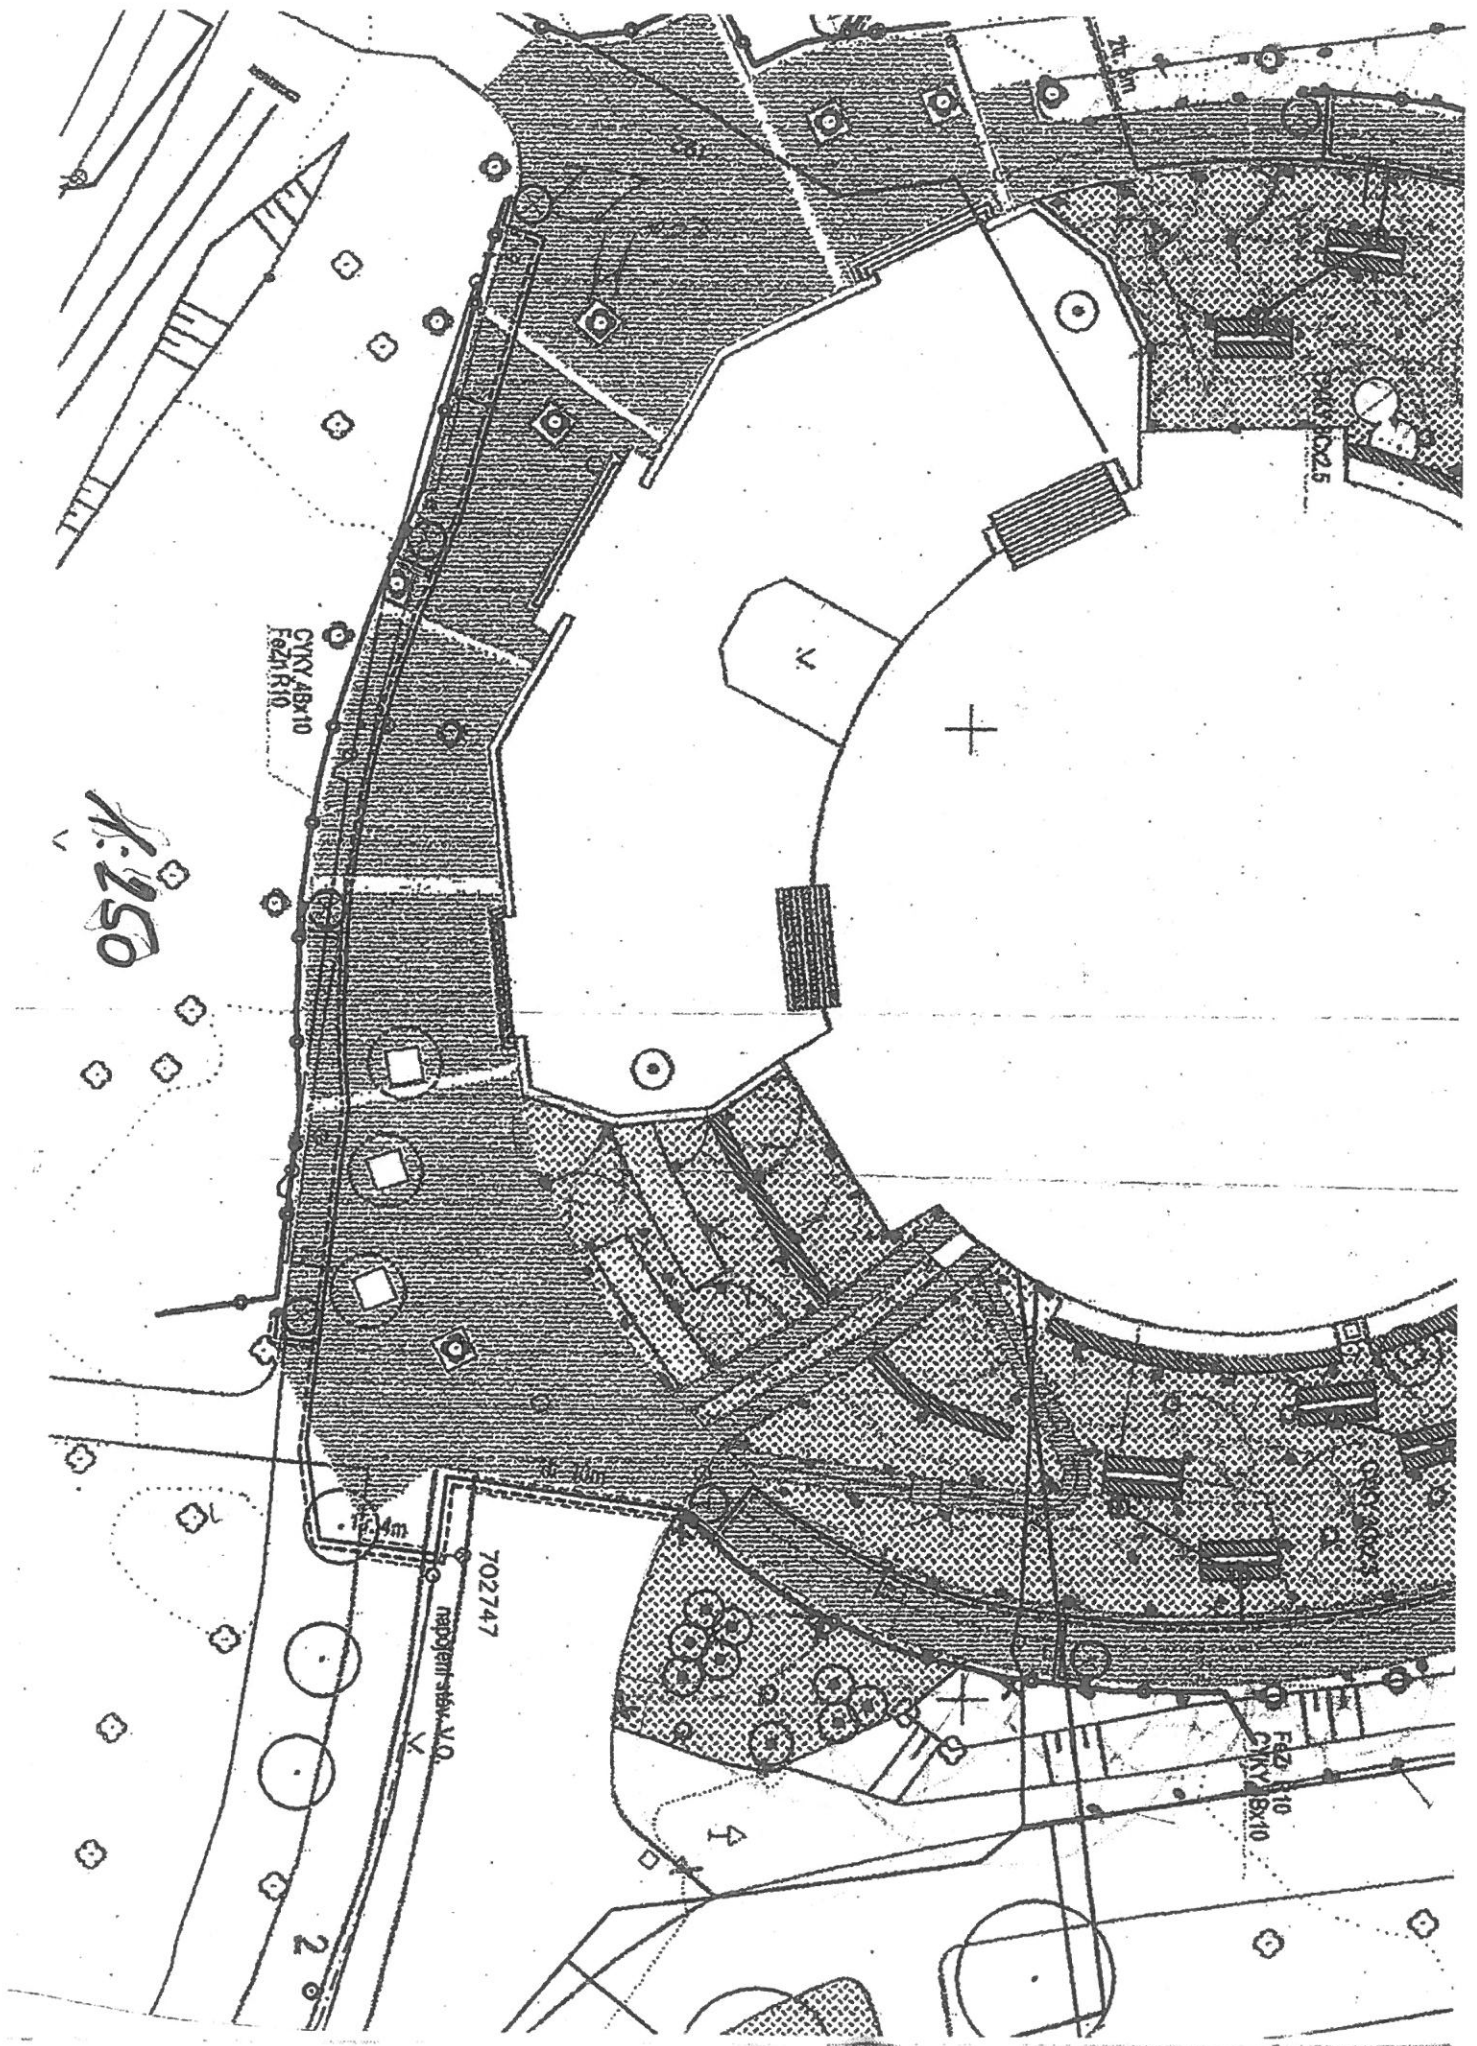

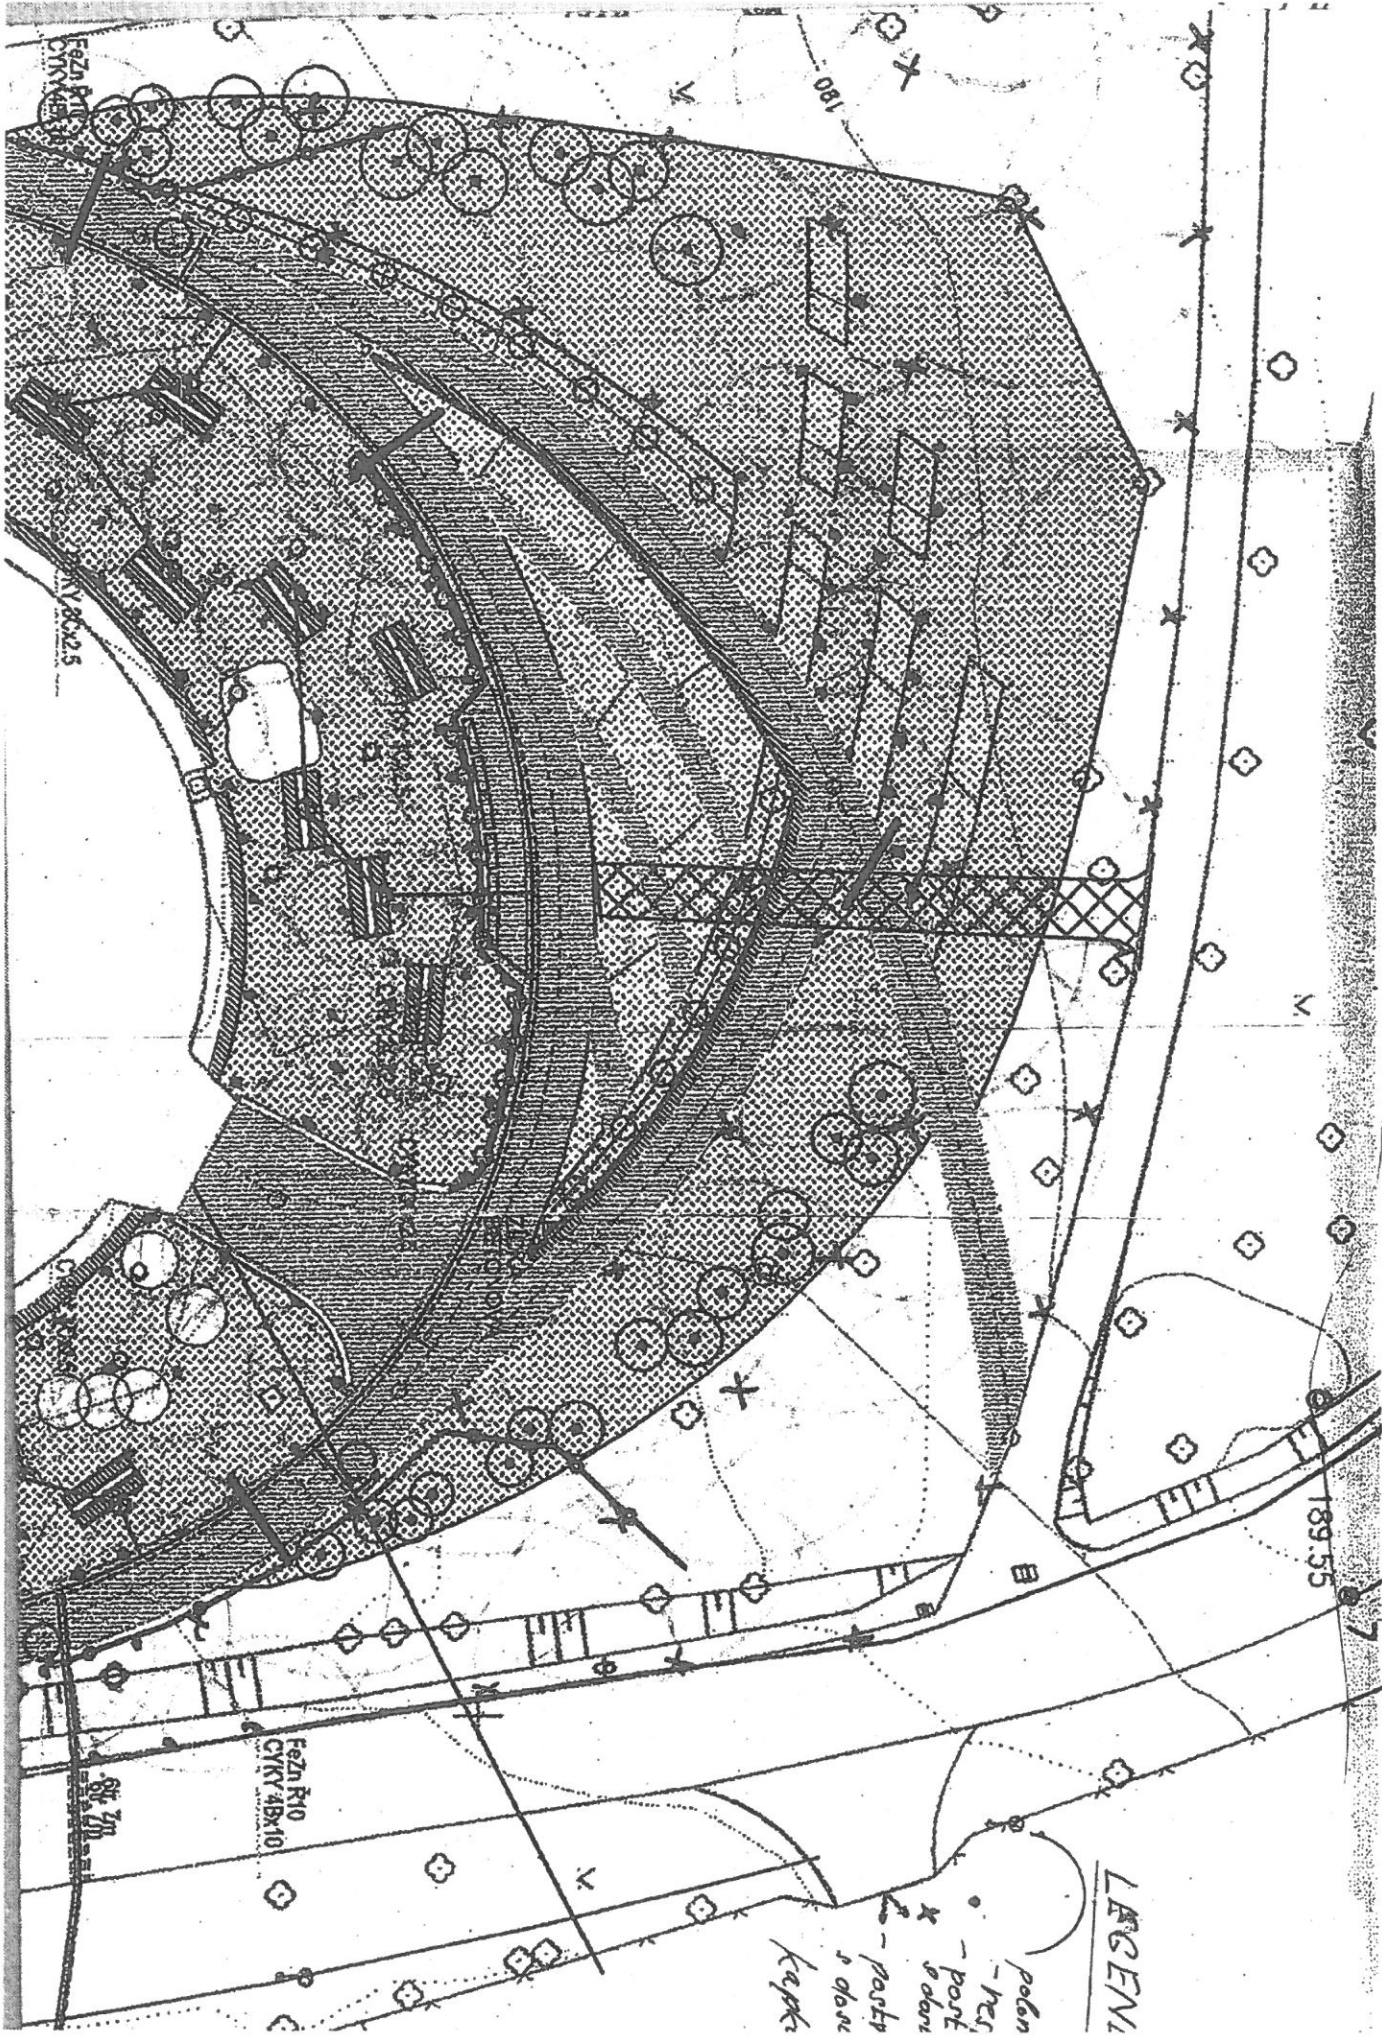

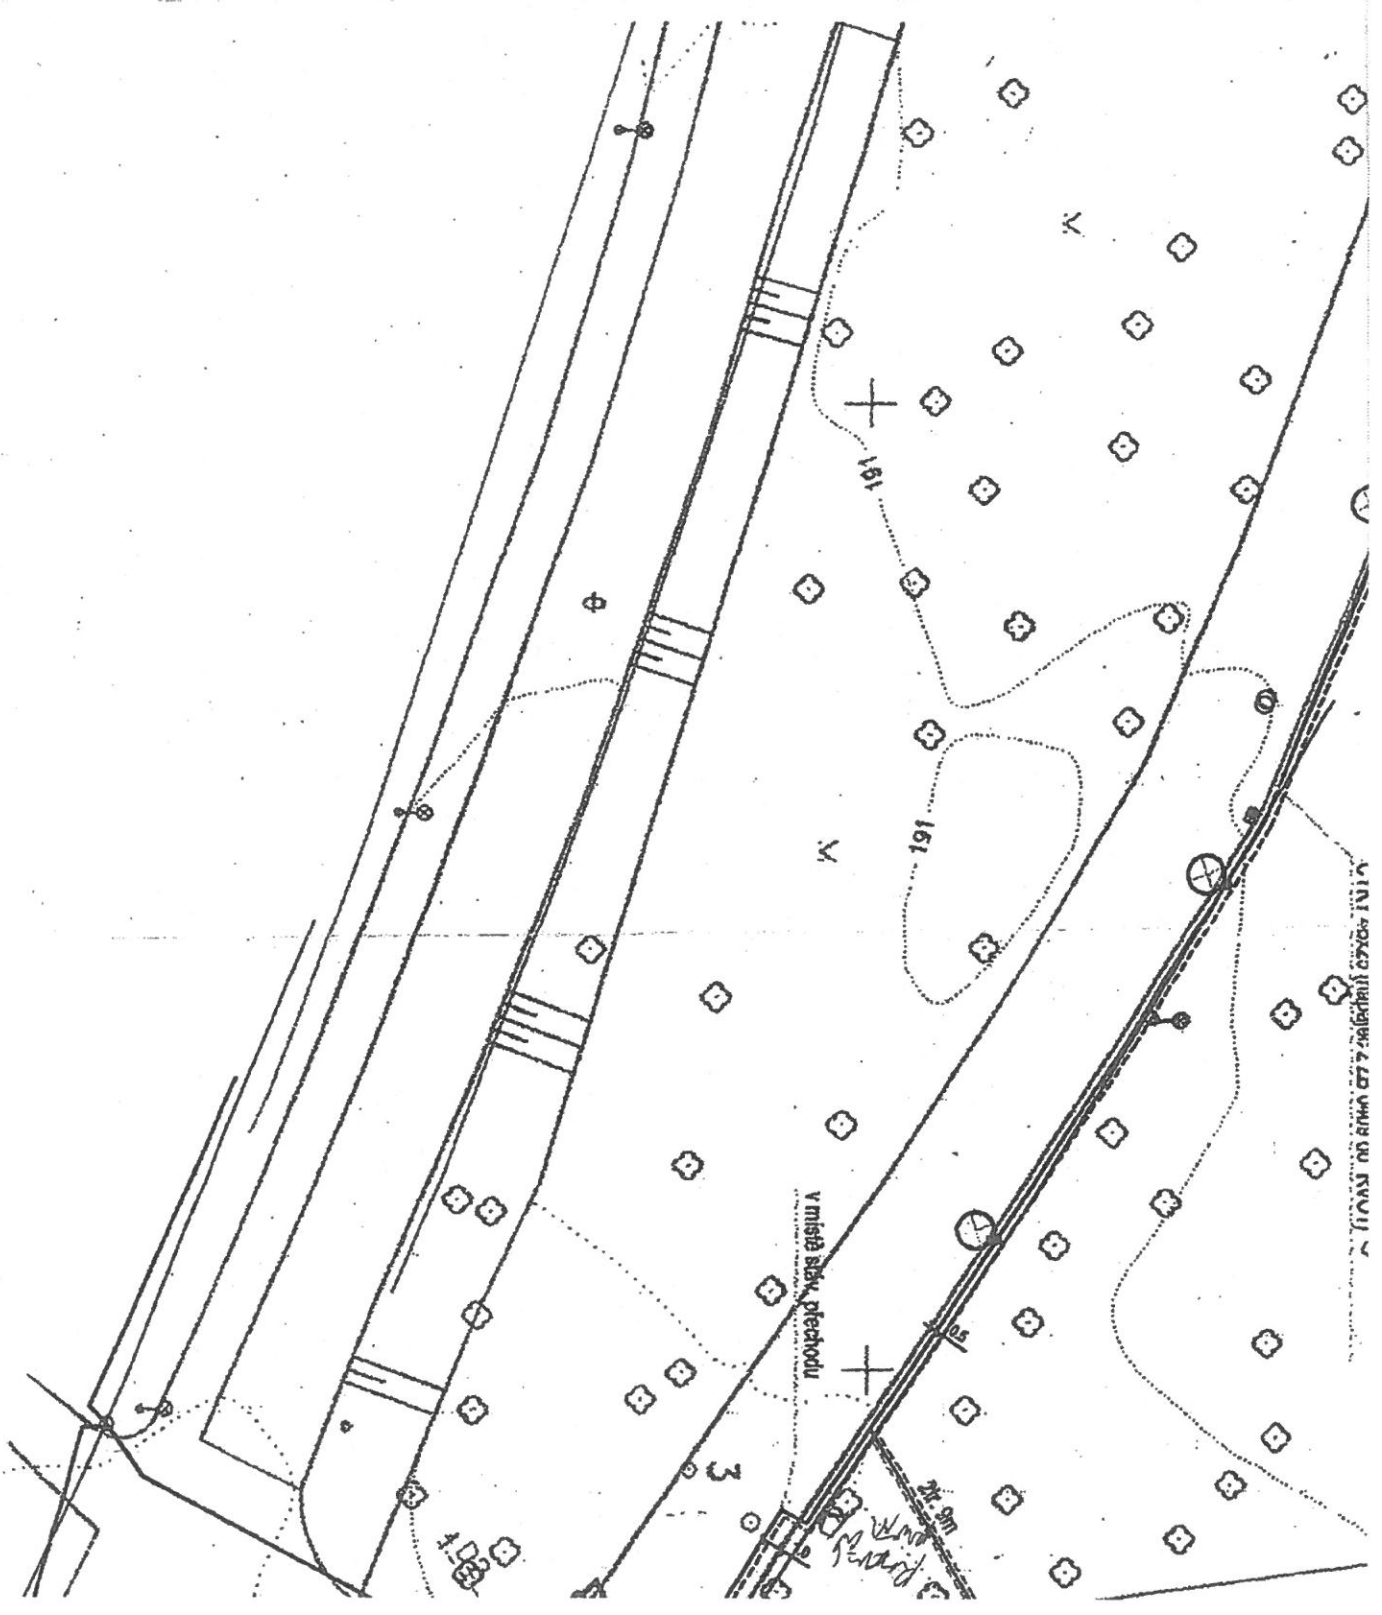

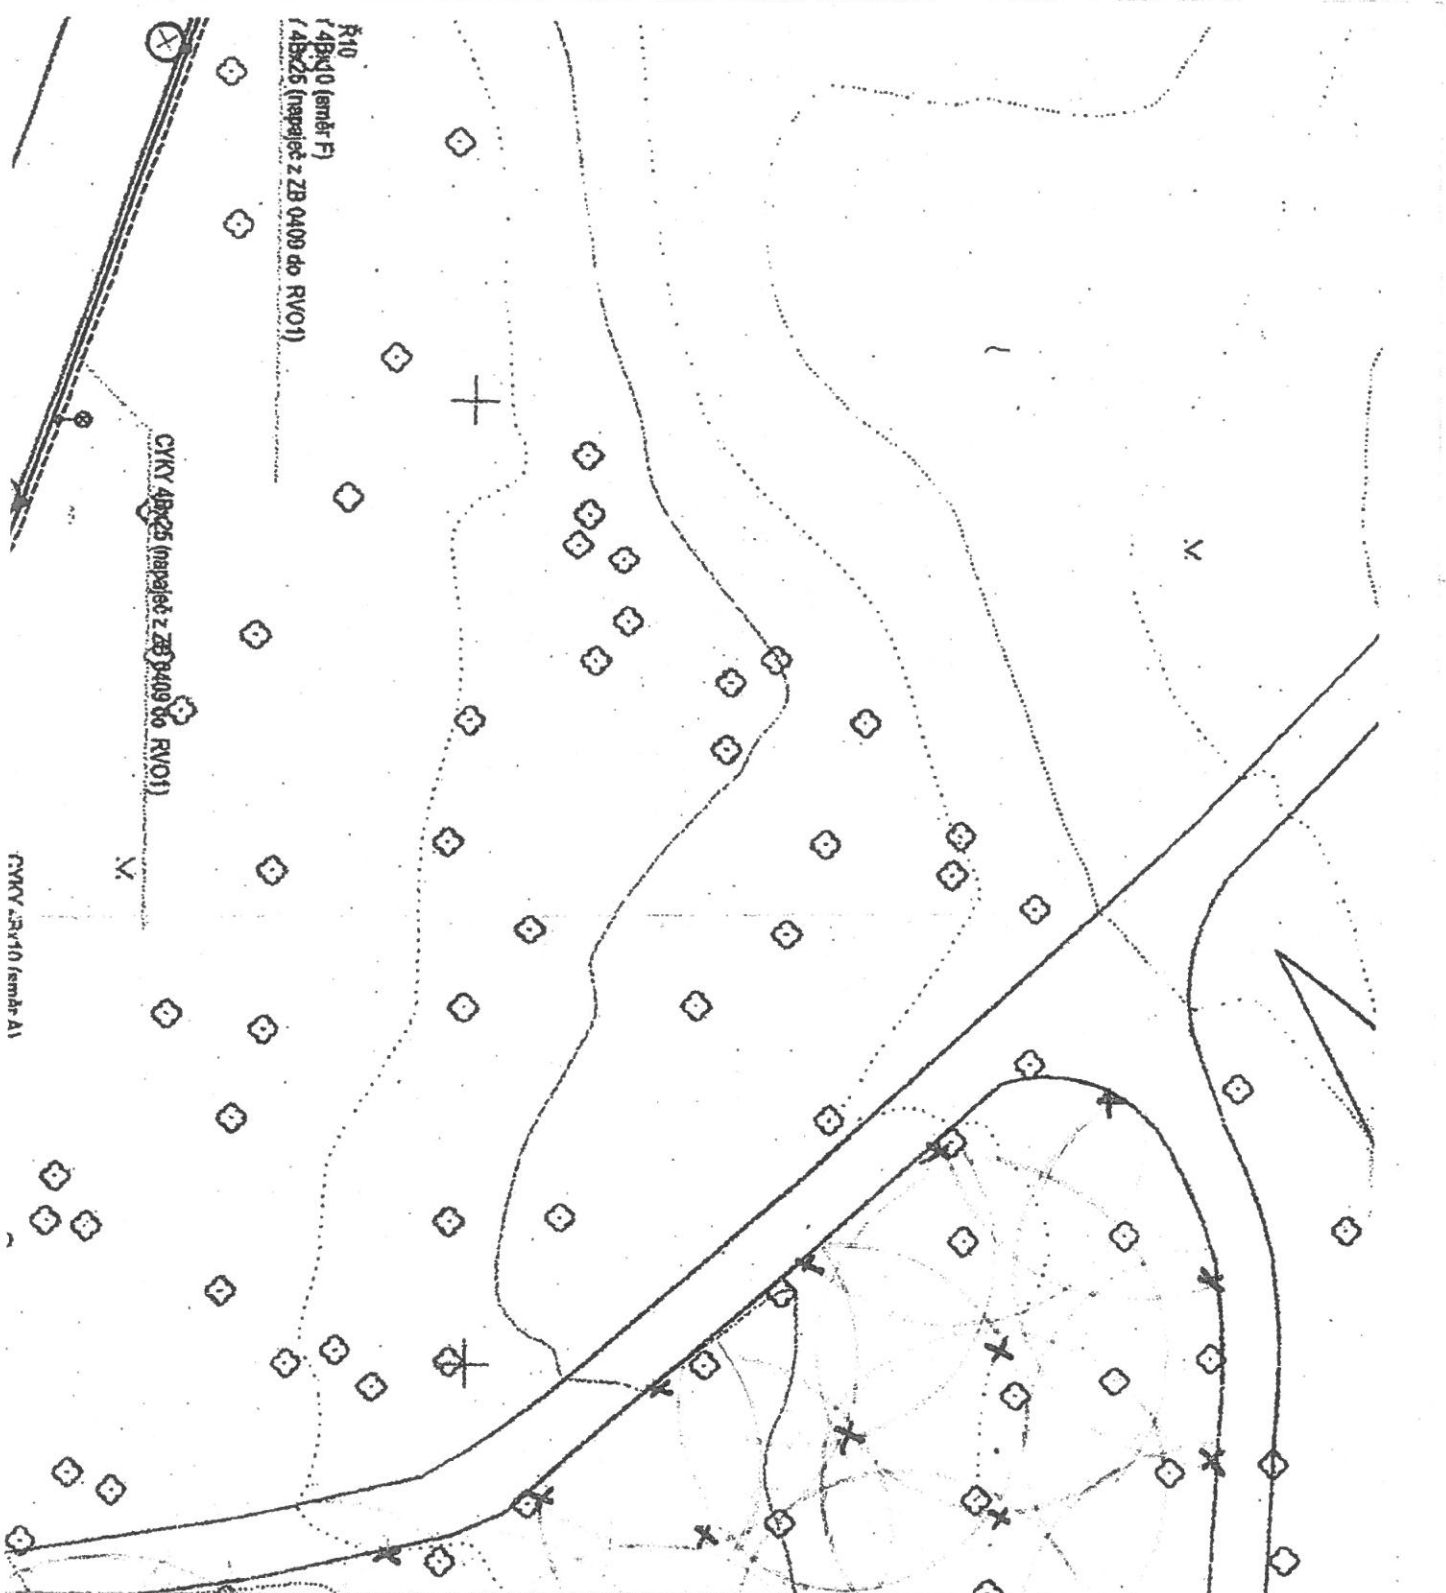

R10
14R10 (sektor F)
14R25 (sektor z ZB 0409 do R10)

CYKY 4R25 (sektor z ZB 0409 do R10)

CYKY 2R10 (sektor A)