

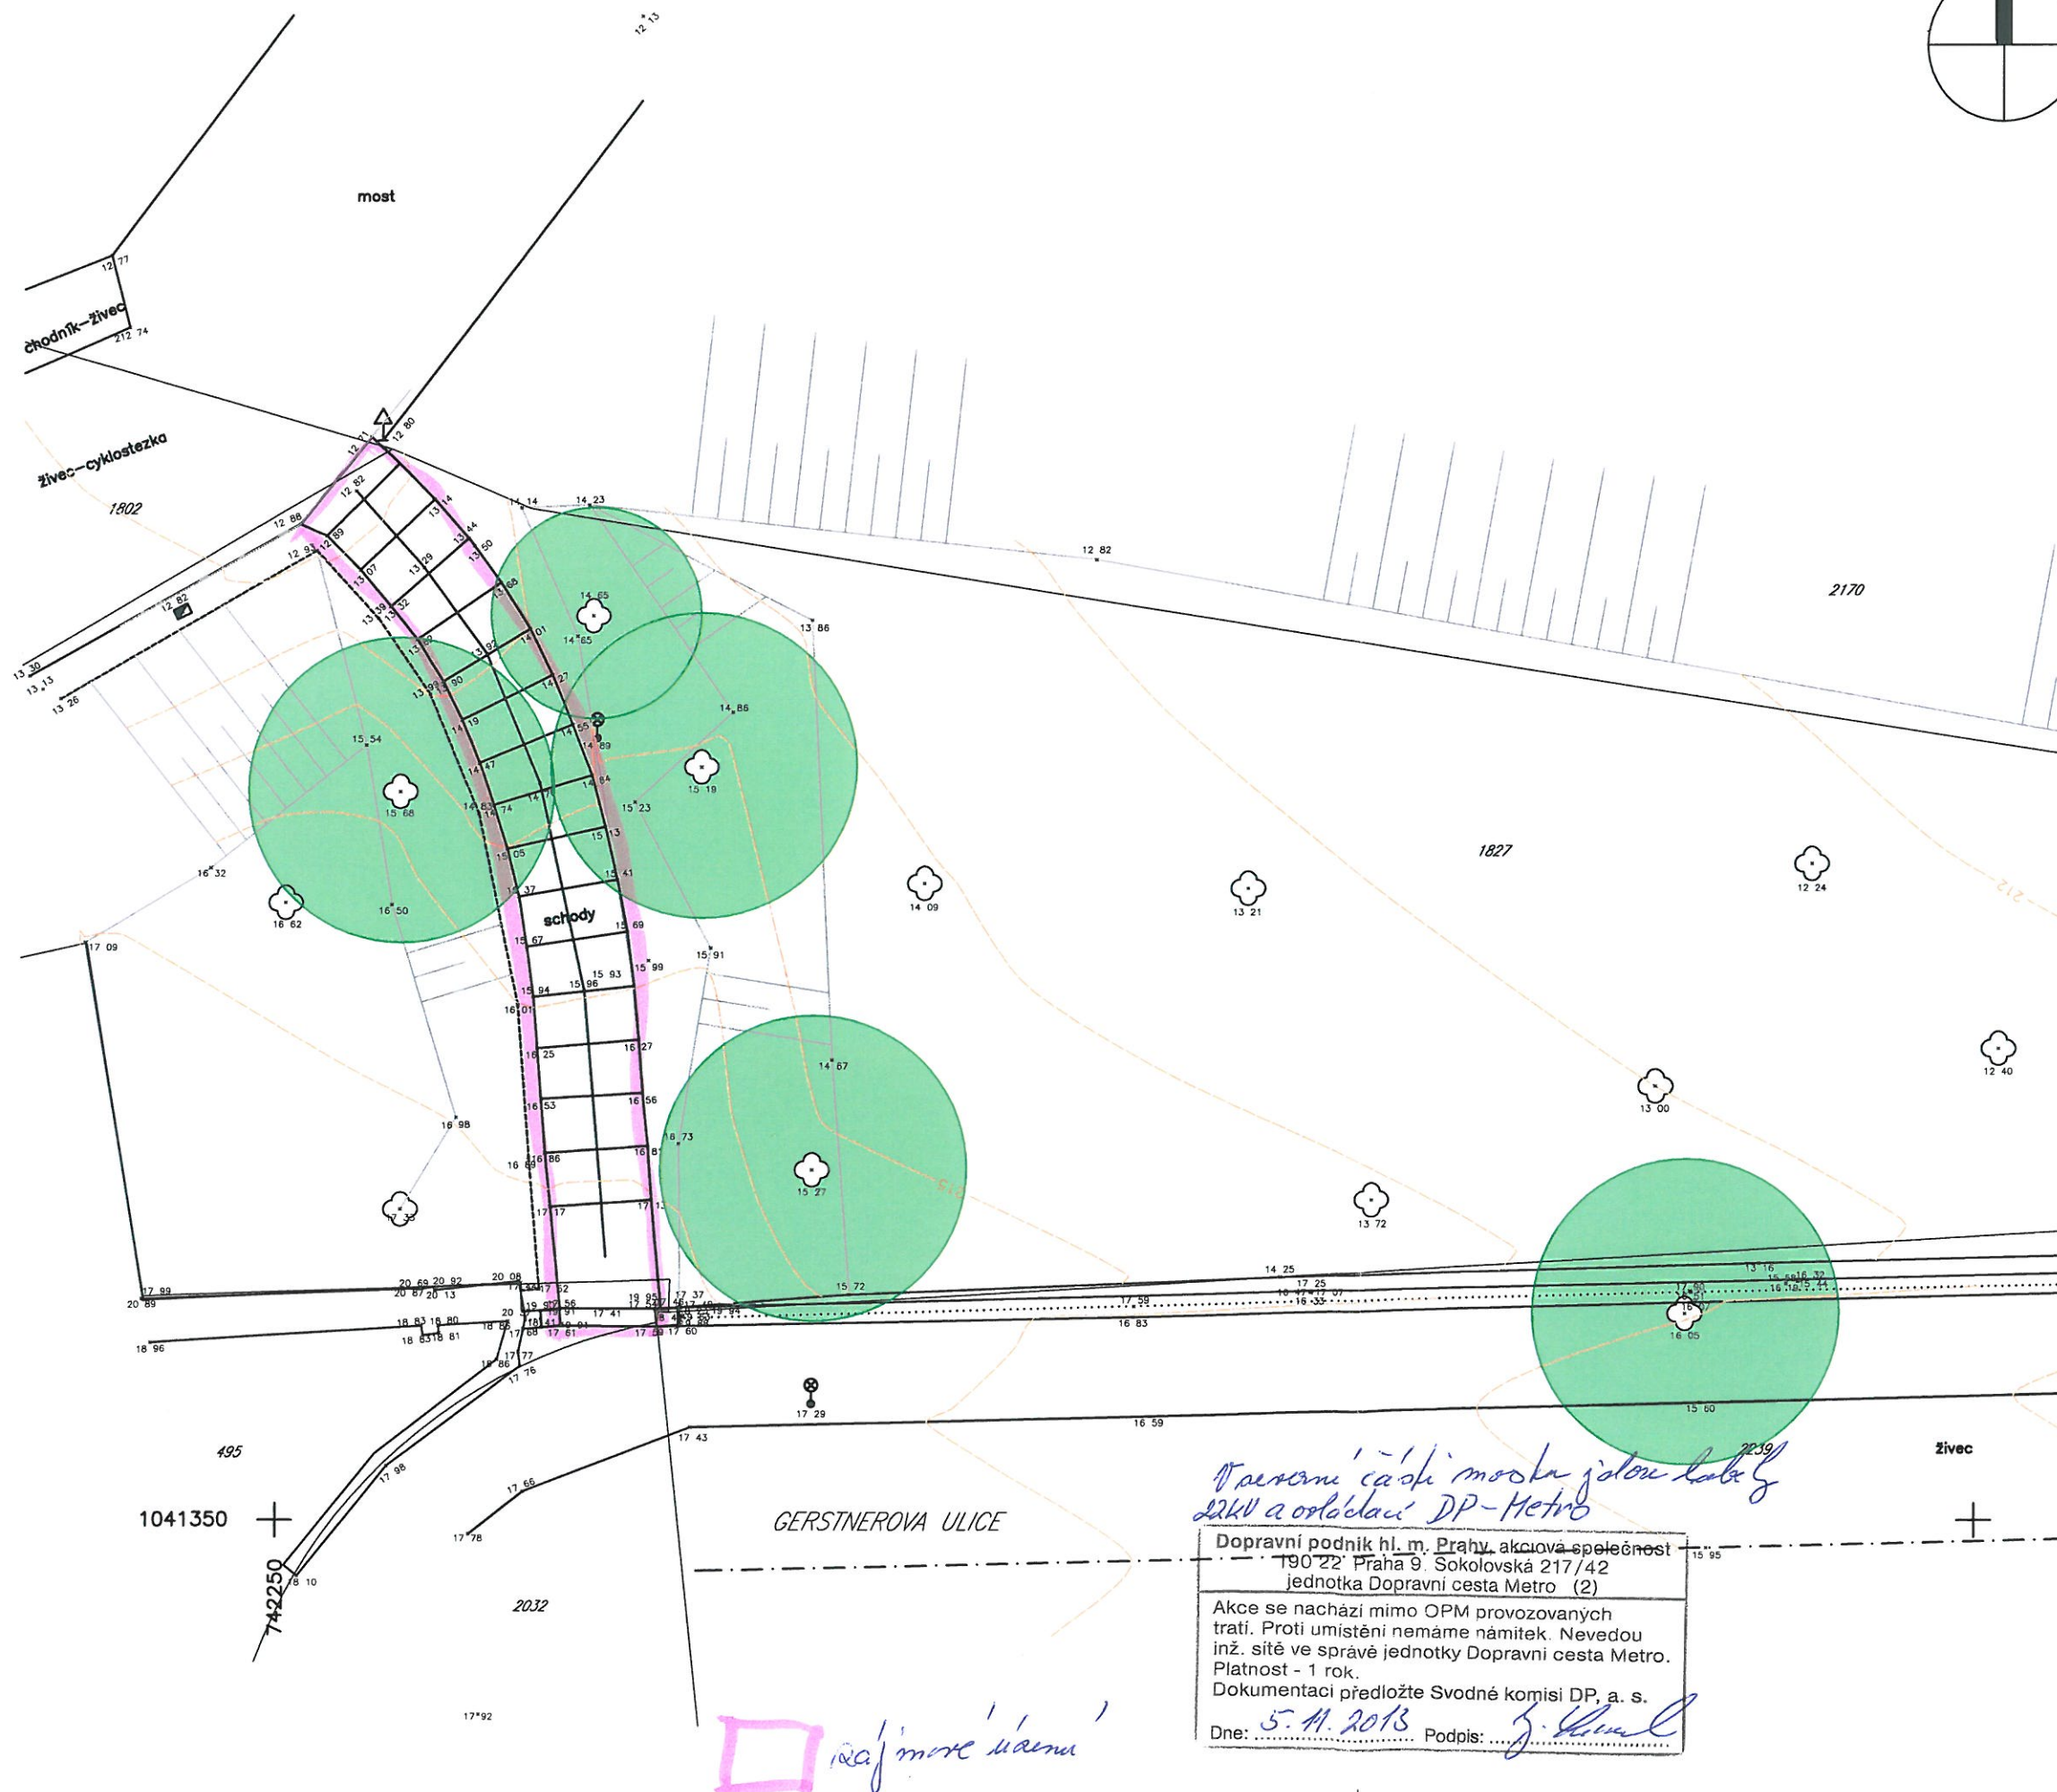


1 SITUACE - STÁVAJÍCÍ STAV
Měřítko: 1:200

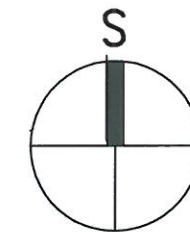

LEGENDA:

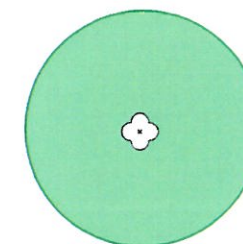

VZROSTLÉ NÁLETOVÉ STROMY
URČENÉ K ODSTRANĚNÍ

Objednatel a investor / Client:



HLAVNÍ MĚSTO PRAHA
MAGISTRÁT HLAVNÍHO MĚSTA PRAHY
ODBOR MĚSTSKÉ ZELENÉ A ODPADOVÉHO HOSPODÁŘSTVÍ
MARIÁNSKÉ NÁM. 2/2, 110 01 PRAHA 1, ČR

Generální projektant / Design:



Příloha 4
PRAHA 3.130.00
DIC: C227176975

Držitel certifikátu / Certificate holder
ČSN EN 2009:9001



Vedoucí projektu / Job captain:

ING.ARCH. MICHAL HRON

Vypracoval / Worked out by:

ING.ARCH. JANA REICHOVÁ

Datum / Date: 08.10.2013

Měřítko / Scale: 1:200

Formát / Size: A3

Soubor / File: 2013 Stromovka_situace k zřizování o kácení.dwg

Obsah / Content:

PŮDORYS - STÁVAJÍCÍ STAV

Kód výkresu : DWG No. :	Číslo zakázky: Job No.:	Stupeň: Stage:	Část: Discipline:	Číslo výkresu: Seq. No.:	Revize: Revision:
	2013	-	A	1	00