

Tento protokol není vyjádřením PVK, a.s. k vydání územního rozhodnutí nebo stavebního povolení, ale je jejich nedílnou součástí.

I. Žádost o poskytnutí podkladů o průběhu tras vodovodních a kanalizačních sítí v provozování PVK, a.s.

Žadatel / podnik (adresa, tel.): DENOVACOM, s.r.o. PŘEBŮJEK 4 PRAHA 3
Investor (adresa): HUP M.L.M. PRAHA ODPOV. MĚSTSKÉ ZELENE A ODPOV. HODN. MARIÁNSKÁ 2. P-2
Název akce: REKONSTRUKCE OPEVNĚNÍ S OPRACOVÁNÍ A SODRANÍ
GROSTKOVÁ UL. PRAHA 7
Stupeň PD:
Přesné vyznačení místa stavby (adresa):
o.p. 2239 HOŘKOVICE o.p. 1827 ZUBENEC

Poskytnuté podklady PVK, a.s. :

a) mapa vodovodní sítě (měřítko, č. mapového listu, jiné podklady) :

1-0826-13 1:1000

b) mapa kanalizační sítě (měřítko, č. mapového listu, jiné podklady) :

1-0826-13 1:1000

- Za úplnost a správnost přenesení zakresu vodovodní a kanalizační sítě s parametry nutnými pro posuzovanou PD odpovídá projektant.
- Platnost poskytnutých údajů a protokolu je omezena na 12 měsíců, pokud se nezměnily podmínky při jejich vydání.

Za žadatele vyřizuje:

Jméno: JANA KOCIOVÁ Podpis: Datum: 18. 11. 2023

II. Předběžné posouzení výše uvedené stavební akce ve vazbě na stávající vodovodní a kanalizační sítě PVK, a.s.

- a) s vodovodním zařízením dojde – nedojde ke styku souběhu křížení
b) s kanalizačním zařízením dojde – nedojde ke styku souběhu křížení
c) nelze posoudit možný kolizní stav
d) vodovod , kanalizaci PVK, a.s. v dané oblasti neprovozuje
e) k vodovodu , ke kanalizaci v oddělení technické dokumentace nejsou k dispozici úplné podklady, úplné podklady upřesní :
f) jiné :

za PVK, a.s. :

Datum:

18. 11. 2023

Pražské vodovody a kanalizace, a.s.
102 00 Praha 10, Ke Kablu 971
Úsek technického ředitele
203

PVK, a.s.
úsek technického ředitele
vedoucí odd. TD a GIS
Ing. Šimoník Zdeněk

102.60 971 + 10, Ke Kablu 971

$$M = \frac{1}{\sqrt{\pi}} \int_{-\infty}^{\infty} e^{-k^2 x^2} dx$$


1: 500 stavba č. 1
15. 11. 2013

ost těchto údajů je omezena na 2 roky



Průzká vodovody a kanalizací, a. s.

3

Truett

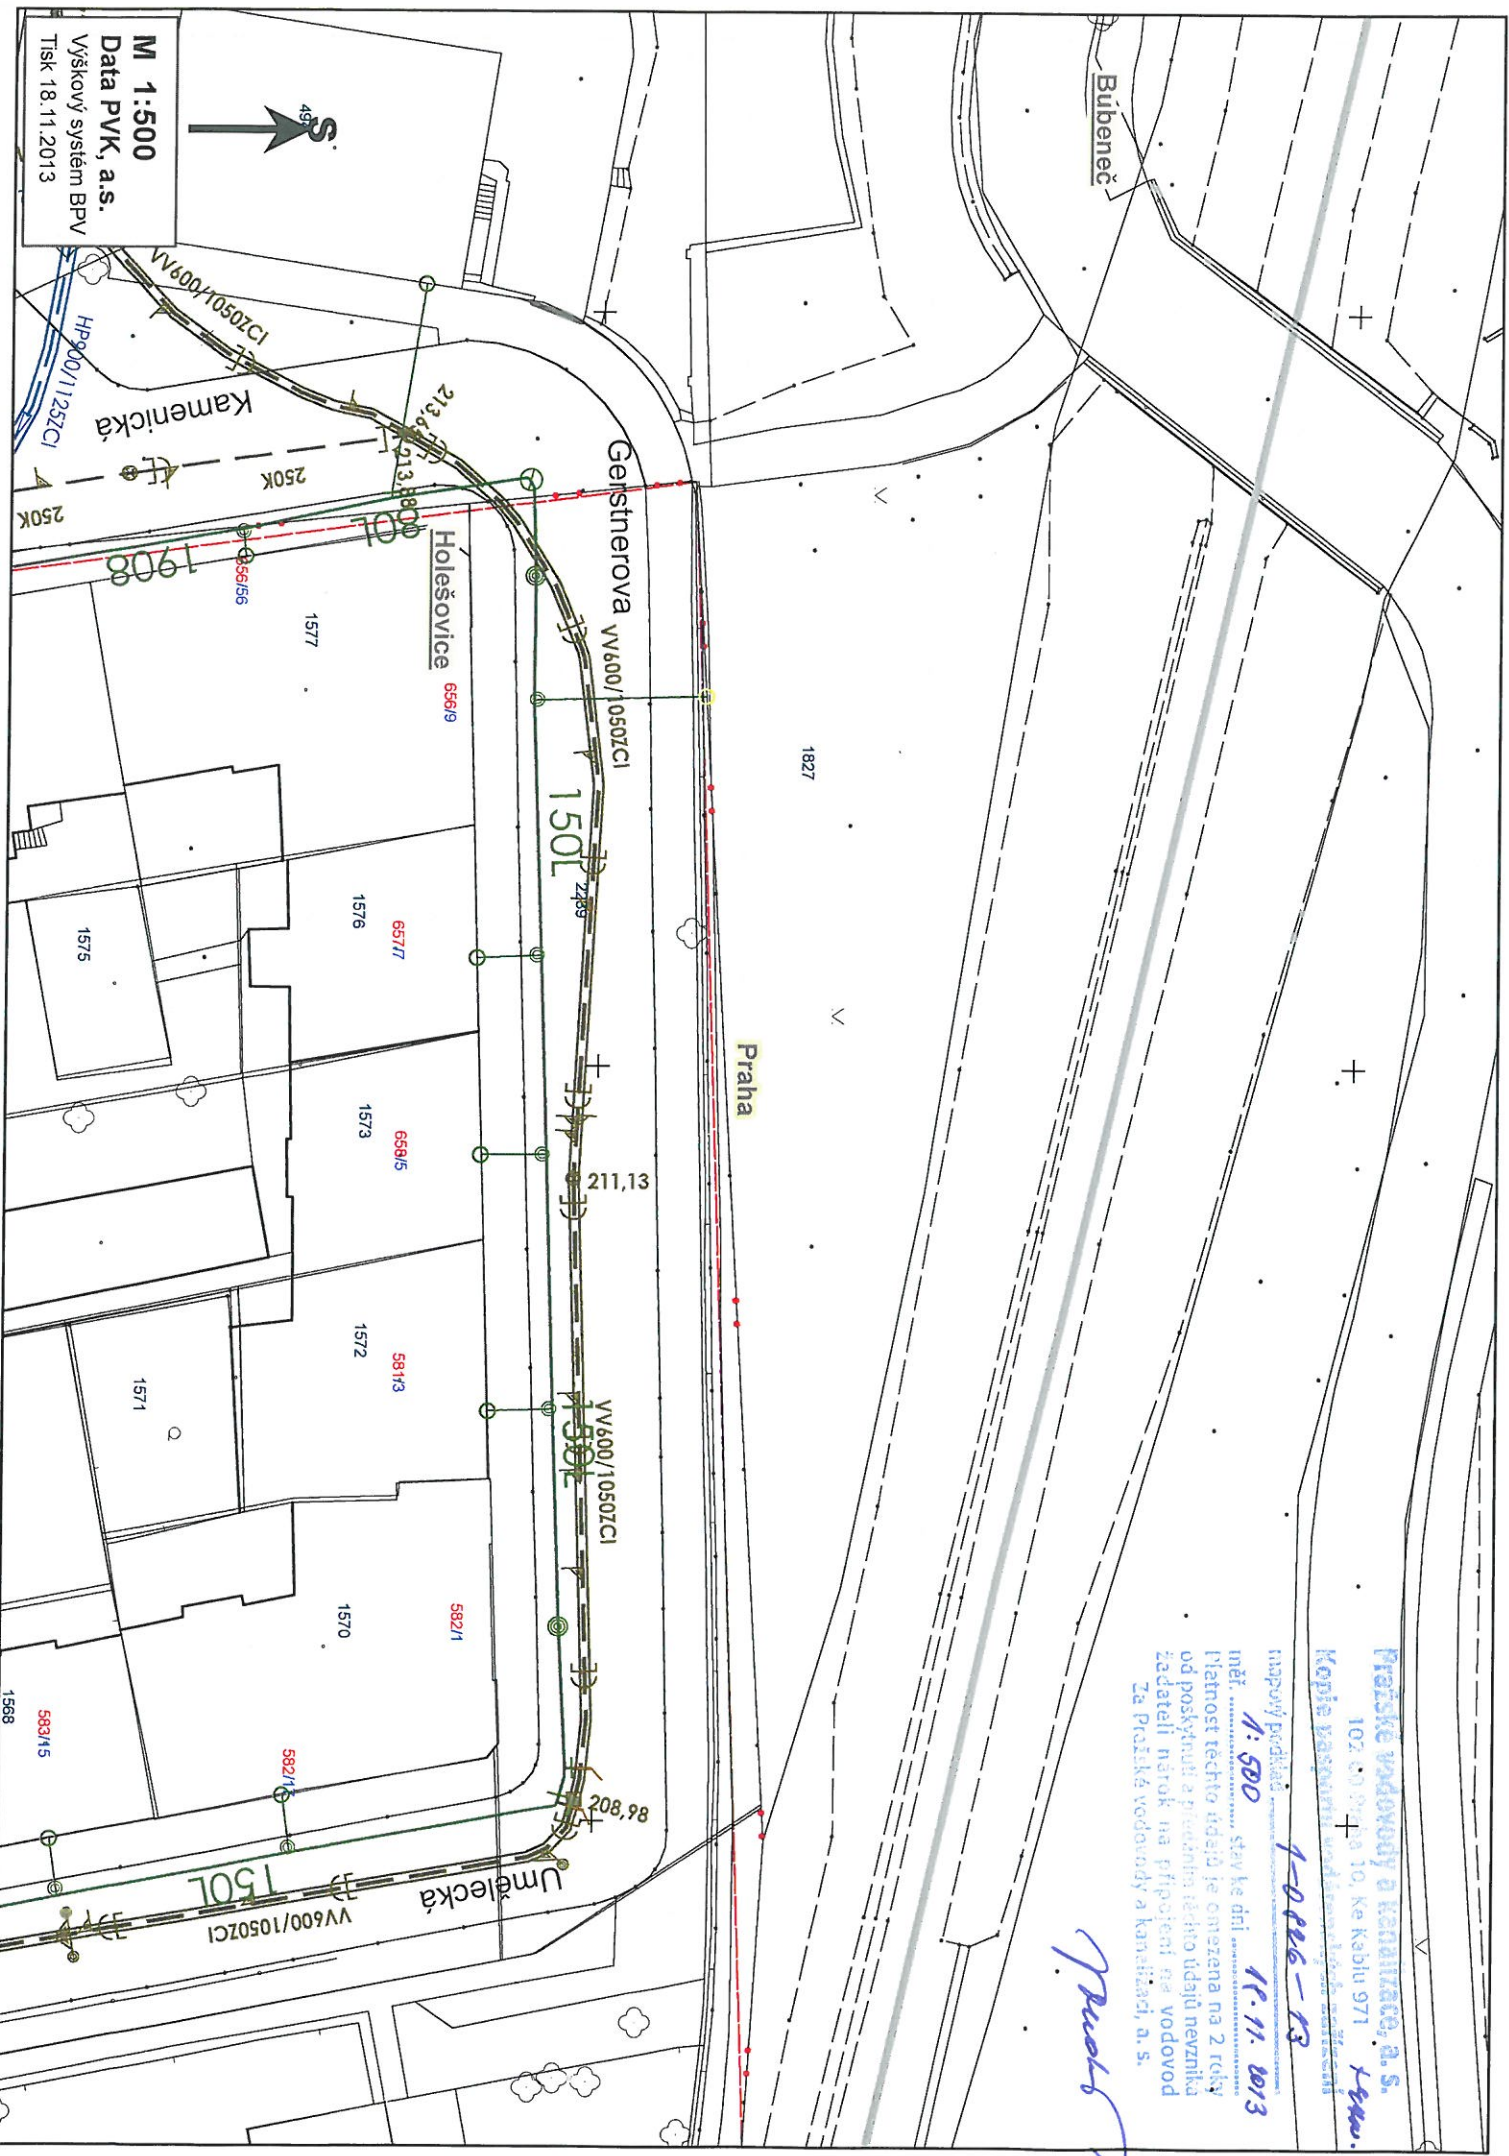

1 SITUACE - STÁVAJÍCÍ STAV
Měřítko: 1:200

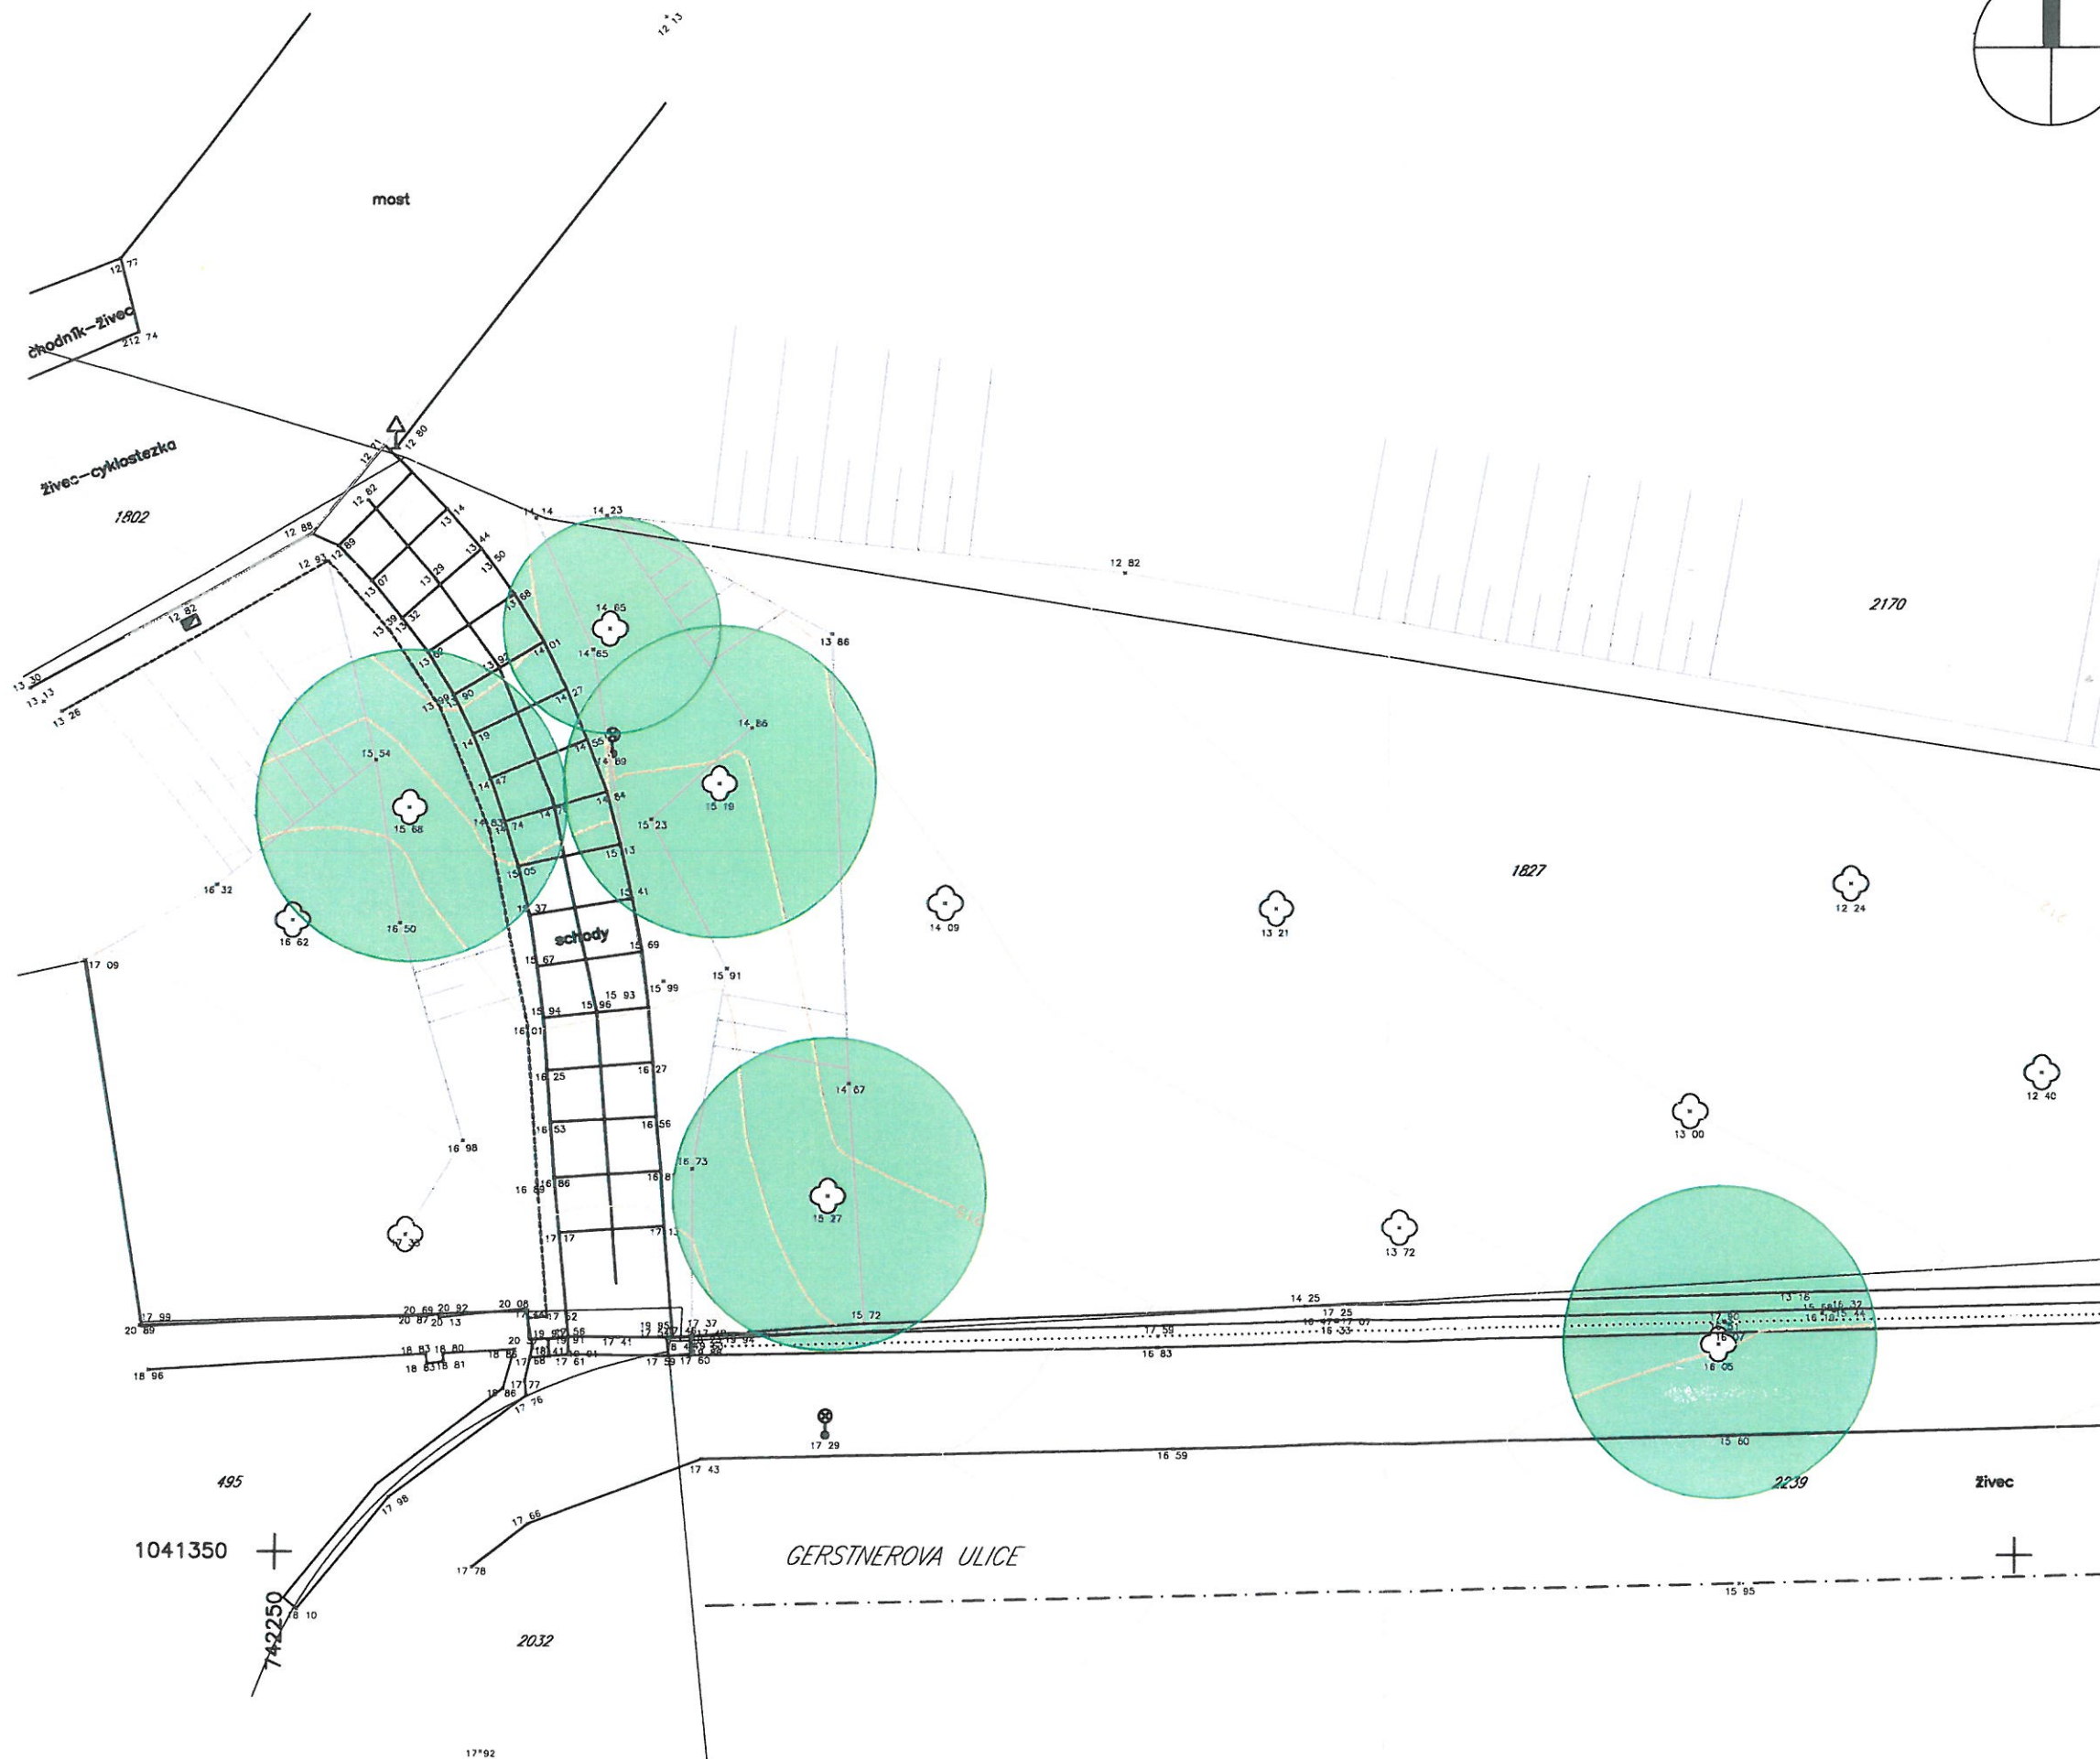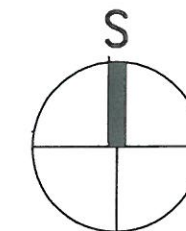


Pražské vodovody a kanalizace, a. s.
Nemáme námitek při dodržování zákona č. 274/2001 Sb.
ČSN 73 3050, ČSN 73 6005, ČSN 75 5401, ČSN 75 6101,
ČSN EN 752-6, ČSN EN 1671, TNV 75 5402, TNV 75 5411.
Za správný zakres podružních vedení zodpovídá projektant.
Přehem stavby požadujeme zajistit přístup k vodovodům a
kanalizacím pro veřejnou potřebu. Poškození vodovodů
nebo kanalizací uhradí a opravu zajistí investor (stavebník).
Zahájení stavební akce oznámte písemně 15 dnů před její
realizací na PVK, a. s., Ka Kablu 971, 102 00 Praha 10

Dále se ukládá
V Praze dne 18.11.2013

Pražské vodovody a kanalizace, a. s.
102 00 Praha 10
Úsek provozu a údržby
732

E. Lukešová
1541/13

LEGENDA:

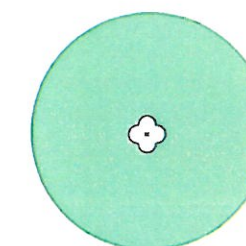

VZROSTLÉ NÁLETOVÉ STROMY
URČENÉ K ODSTRANĚNÍ

Objednatel a investor / Client:
 **HLAVNÍ MĚSTO PRAHA**
MAGISTRÁT HLAVNÍHO MĚSTA PRAHY
ODBOR MĚSTSKÉ ZELENÉ A ODPADOVÉHO HOSPODÁŘSTVÍ
MARIÁNSKÉ NÁM. 2/2, 110 01 PRAHA 1, ČR

Generální projektant / Design:
 **ircom**
DESIGN
PŘÍBĚNICKÁ 4
PRAHA 3, 130 00
DIČ: C127176975
TEL: +420 222 540 414
FAX: +420 222 540 466
artom@artom-architekt.cz

Držitel certifikátu / Certificate holder
ČSN EN 2009:9001



Vedoucí projektu / Job captain: **ING.ARCH. MICHAL HRON**
Datum / Date: **08.10.2013**
Měřítko / Scale: **1:200**
Výpracoval / Worked out by: **ING.ARCH. JANA REICHOVÁ**
Formát / Size: **A3**
Soubor / File: **2013 Stromovka_situace k zedosti o kócenti.dwg**

Obsah / Content:

PŮDORYS - STÁVAJÍCÍ STAV

Kód výkresu : DWG No. :	Číslo zakázky: Job No. : 2013	Stupeň: Stage: -	Část: Discipline: - A	Číslo výkresu: Seq. No. : 1	Revize: Revision: - 00
----------------------------	--	---------------------	------------------------------------	--	-------------------------------------