
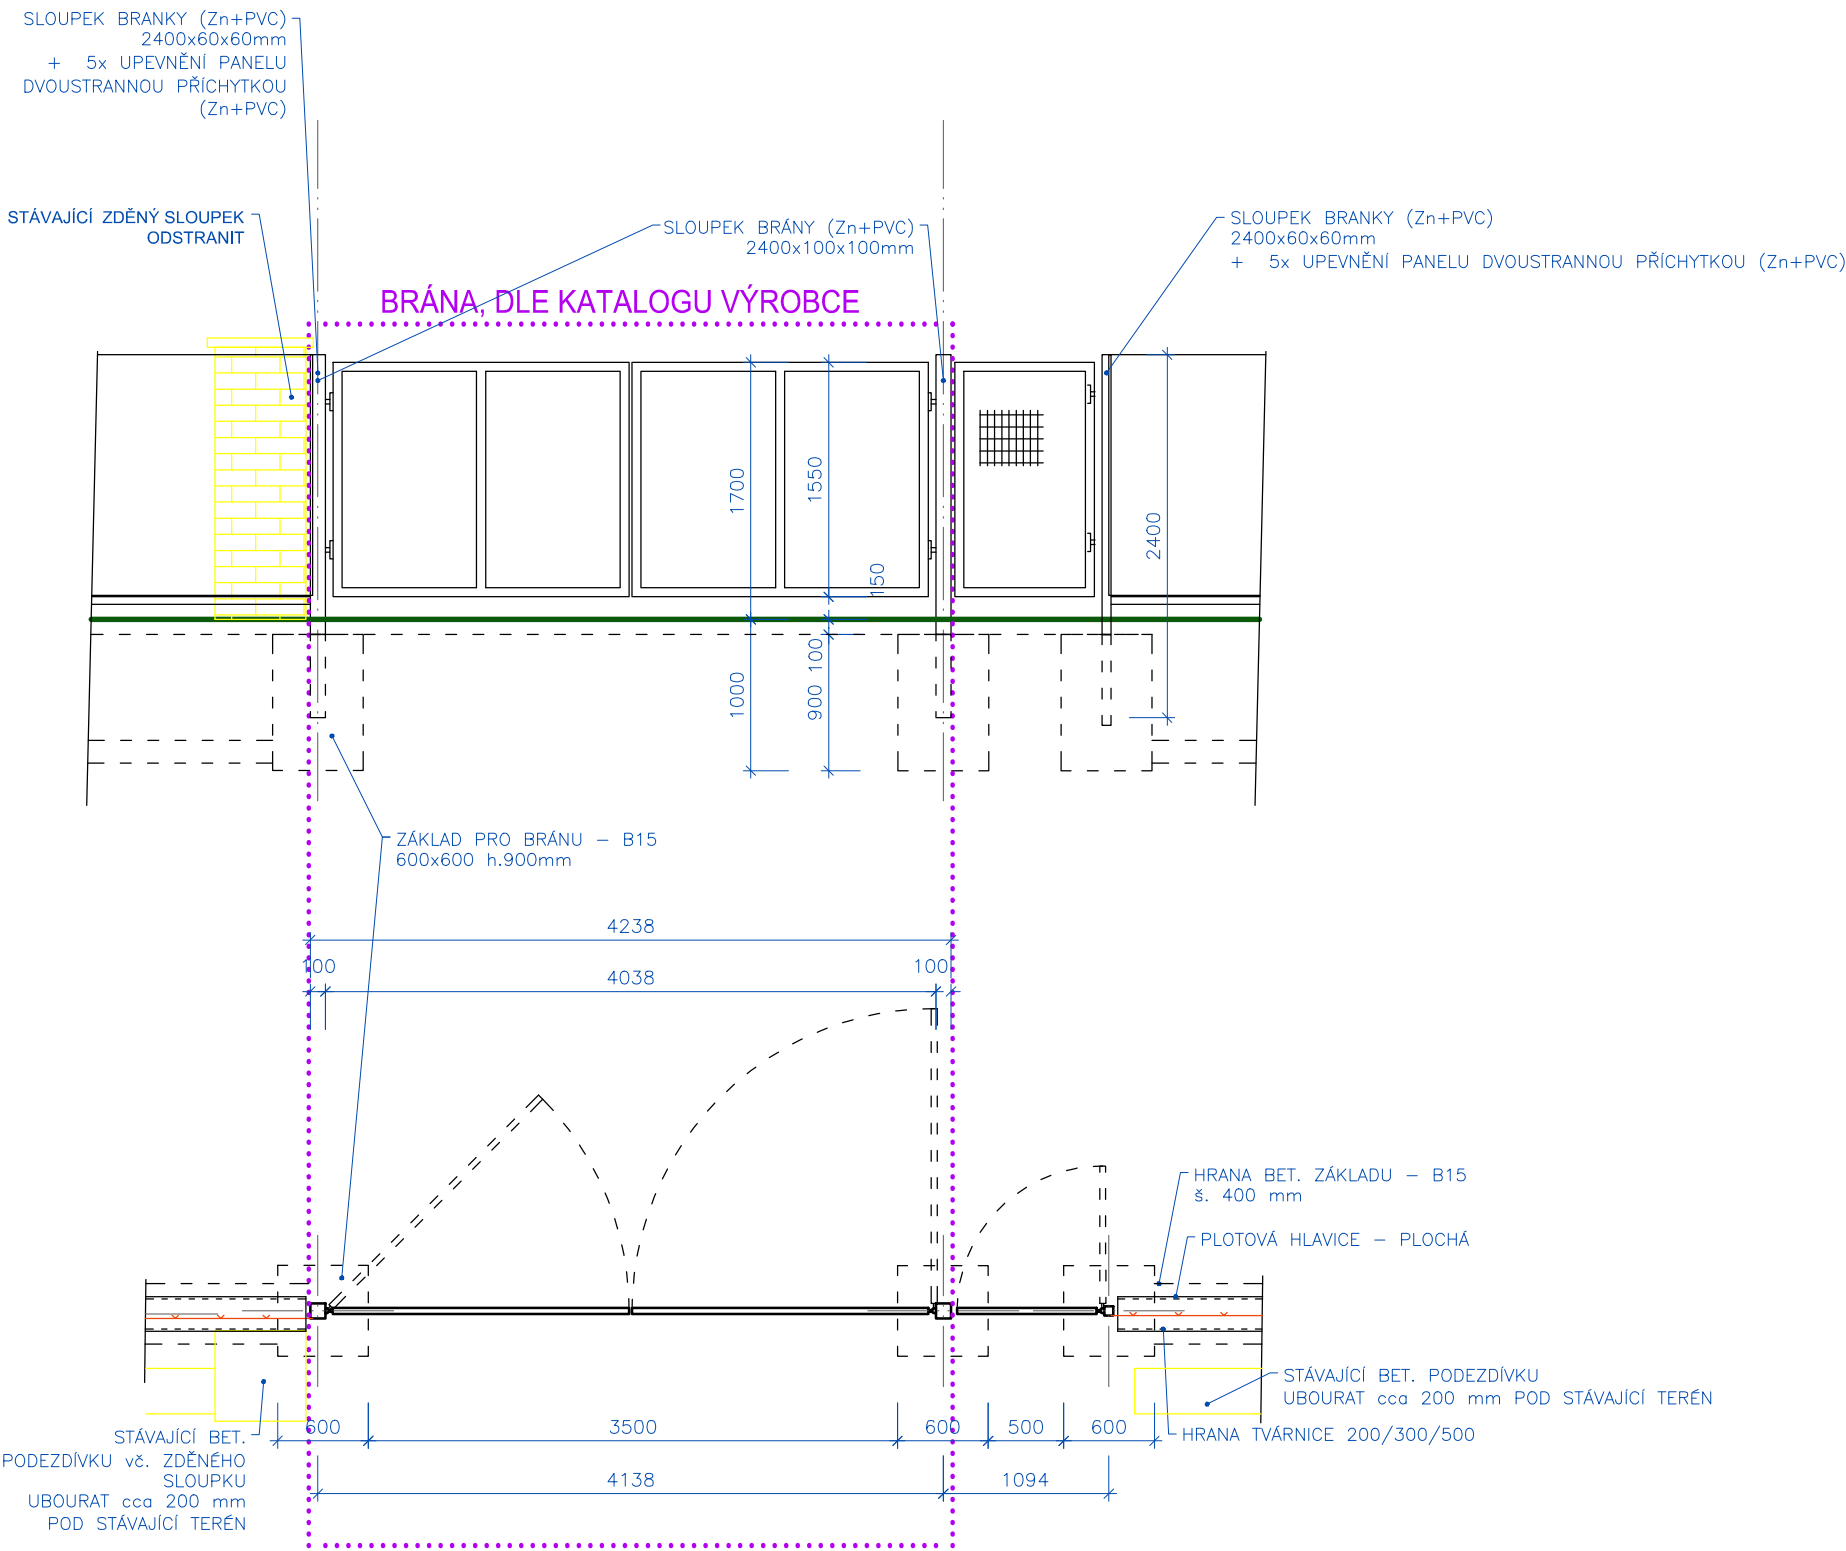


VJEZDOVÁ BRÁNA -  
PODEZDÍVKA Z BET. TVÁRNICE 200 mm + SVAŘOVANÝ PANEL v. 1600 mm  
F / V\_PŮDORYS / POHLED

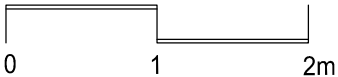

POZN:  
- POHLEDY NA OPLOCENÍ JSOU ZOBRAZENY Z EXTERIÉRU  
- VŠECHNY SLOUPKY BUDOU SHORA OSAZENY ČEPIČKOU  
(= PLASTOVÁ KRYTKA UZAVÍRAJÍCÍ PROFIL SLOUPKU)

A	30.10.2017	PRVNÍ VYDÁNÍ
INDEX	DATUM	POPIS
AKCE		
Oprava oplocení Areál DUN Řepy II Katastrální území Řepy p.č. 1470/1, 2, 3, 4, 5, 7, 8, 9, 10, 11, 12, 13		
STAVEBNÍK		
Hlavní město Praha, se sídlem Mariánské nám. 2/2, Praha 1, 110 01 Odbor ochrany prostředí MHMP		
PROJEKTANT		RAZÍTKO, PODPIS
ORTOGONAL s.r.o. Za Kovářským rybníkem 265, 140 00 Praha 4 Kancelář: Mánesova 19, 120 00 Praha 2 Tel.: +420 775 253 788, www.ortogonal.cz IČ: 28068815		
VYPRACOVAL ING. STANISLAV MĚŘÍNSKÝ	KRESLIL MICHAEL DOPITA	ZODPOVĚDNÝ PROJEKTANT ING. STANISLAV MĚŘÍNSKÝ
STUPEŇ		
DOKUMENTACE PRO VÝBĚR ZHOTOVITELE		
ČÁST DOKUMENTACE – PROFESE		
D. DOKUMENTACE OBJEKTŮ D.1.1 ARCHITEKTONICKO-STAVEBNÍ ŘEŠENÍ		
OBSAH		
VJEZDOVÁ BRÁNA PODEZ. BET. T. + SVAŘ. PANEL v. 1600		MĚŘÍTKO 1:50
PRVNÍ VYDÁNÍ	AKTUÁLNÍ DATUM	AKCE
30.10.2017	30.10.2017	OP35
ČÁST	PROFESE	VÝŘEZ
D	D.1.1	F/V
ROZLIŠENÍ	INDEX	
01	A	