
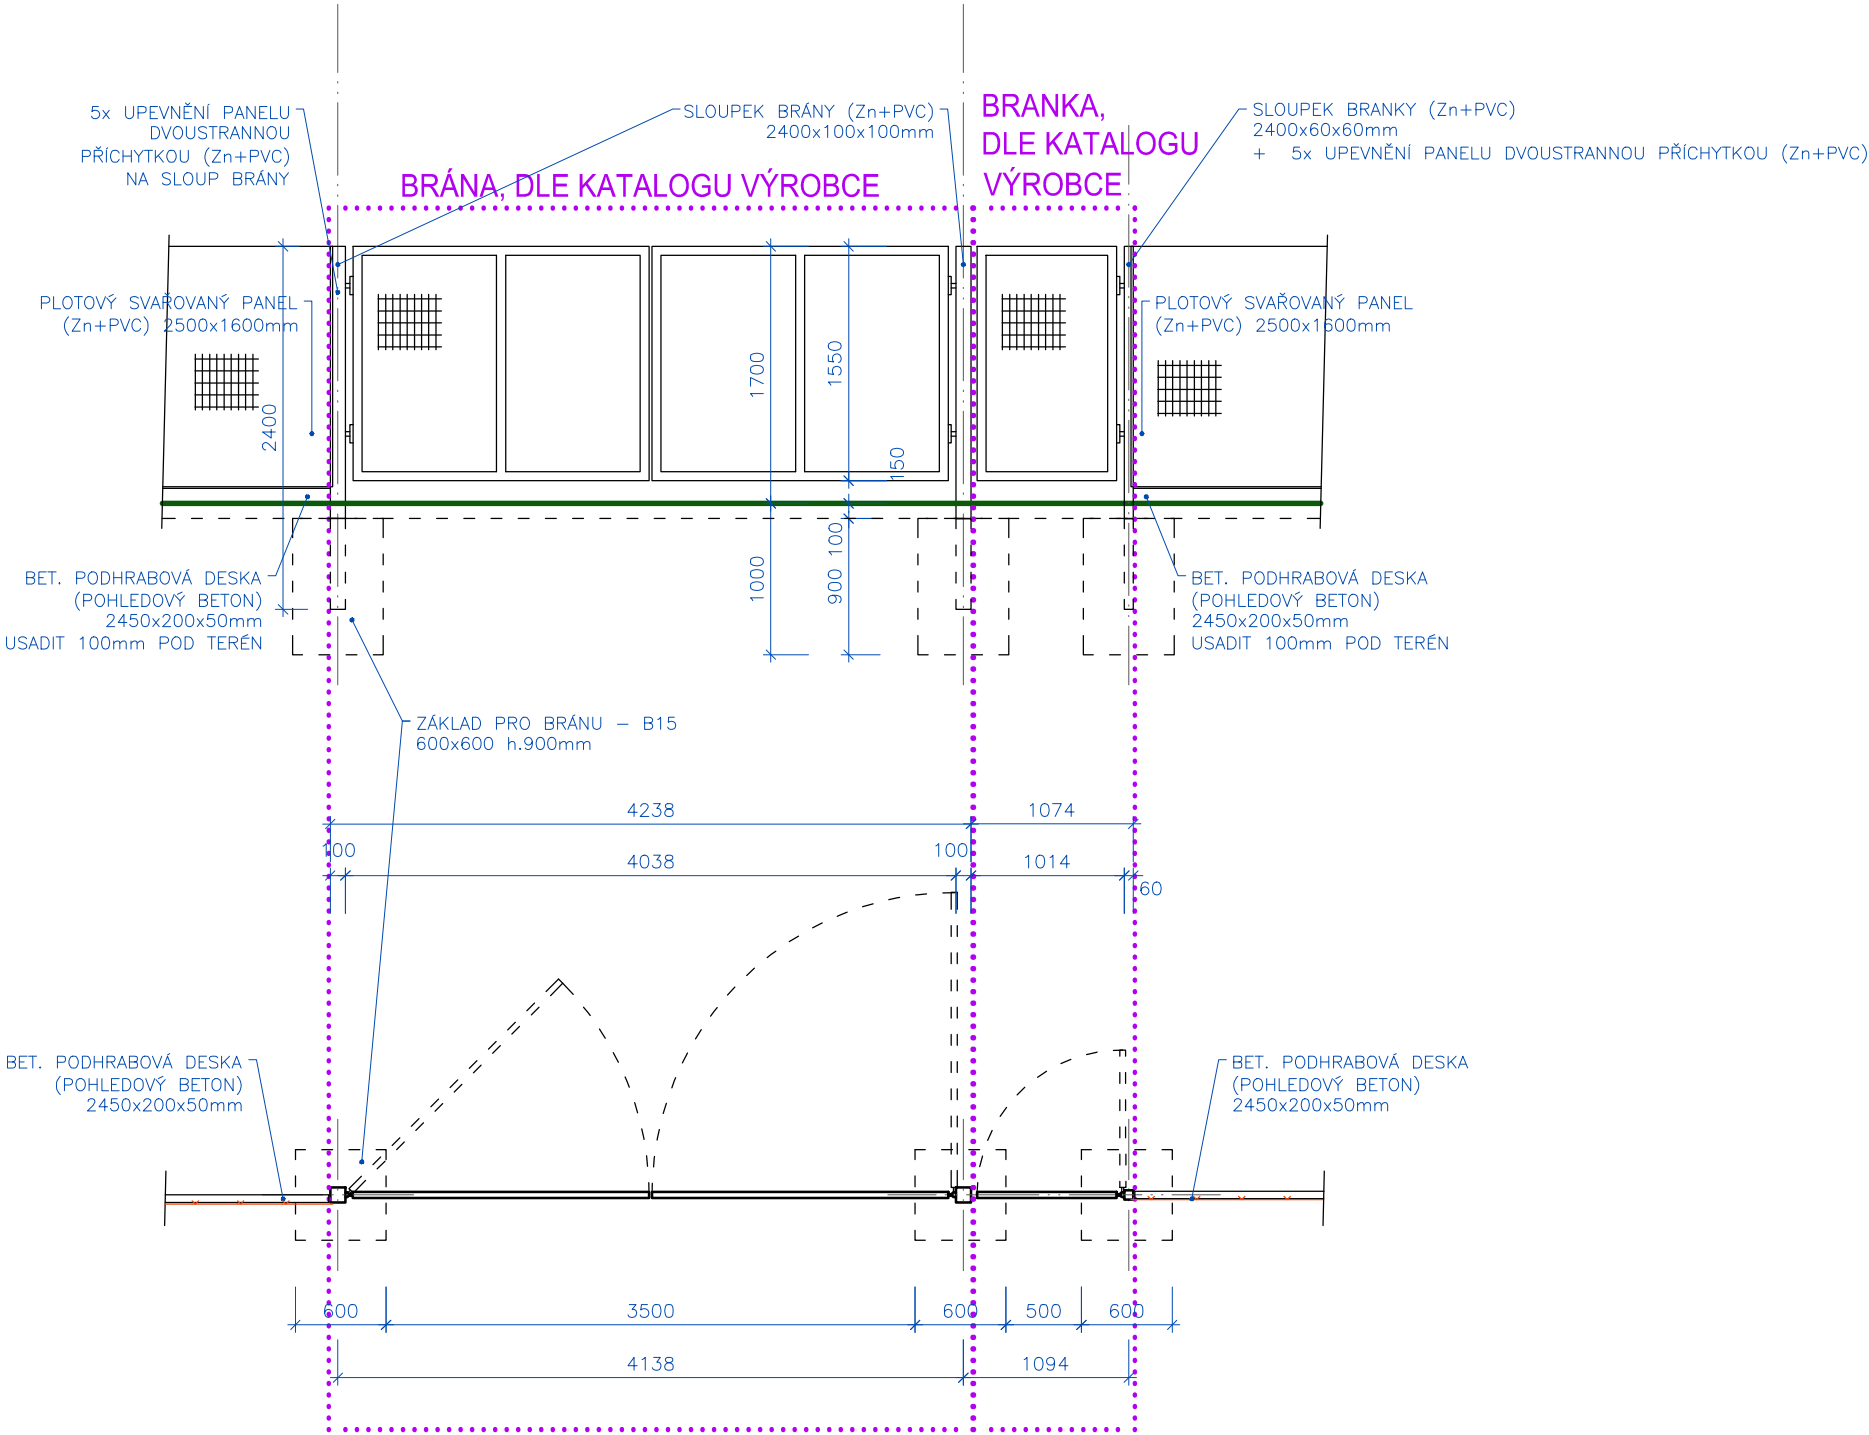


VJEZDOVÁ BRÁNA A VSTUPNÍ BRANKA PRO PĚŠÍ - SO - 01 -  
PODHRABOVÁ DESKA v. 200 mm + SVAŘOVANÝ PANEL v. 1600 mm  
F / V\_PŮDORYS / POHLED

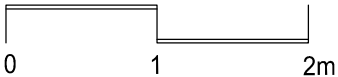

POZICE 1

POZN:  
- POHLEDY NA OPLOCENÍ JSOU ZOBRAZENY Z EXTERIÉRU  
- VŠECHNY SLOUPKY BUDOU SHORA OSAZENY ČEPIČKOU  
(= PLASTOVÁ KRYTKA UZAVÍRAJÍCÍ PROFIL SLOUPKU)

A	30.08.2017	PRVNÍ VYDÁNÍ
INDEX	DATUM	POPIS

AKCE
Oprava oplocení Areál JZM Motol; Koupaliště Motol Katastrální území Stodůlky p.č. 2115/7

STAVEBNÍK
Hlavní město Praha, se sídlem Mariánské nám. 2/2, Praha 1, 110 01 Odbor ochrany prostředí MHMP

PROJEKTANT	RAZÍTKO, PODPIS
ORTOGONAL s.r.o. Za Kovářským rybníkem 265, 140 00 Praha 4 Kancelář: Mánesova 19, 120 00 Praha 2 Tel.: +420 775 253 788, www.ortogonal.cz IČ: 28068815	

VYPRACOVAL ING. STANISLAV MĚŘÍNSKÝ	KRESLIL MICHAEL DOPITA	ZODPOVĚDNÝ PROJEKTANT ING. STANISLAV MĚŘÍNSKÝ
---------------------------------------	---------------------------	--

STUPEŇ
DOKUMENTACE PRO VÝBĚR ZHOTOVITELE

ČÁST DOKUMENTACE – PROFESE
D. DOKUMENTACE OBJEKTŮ D.1.1 ARCHITEKTONICKO-STAVEBNÍ ŘEŠENÍ

OBSAH							
VJEZDOVÁ BRÁNA, BRANKA PRO PĚŠÍ PODHRAB. D. v. 200 + SVAŘ. PANEL v. 1600					MĚŘÍTKO 1:50		KOPIE
PRVNÍ VYDÁNÍ	AKTUÁLNÍ DATUM	AKCE	ČÁST	PROFESE	VÝŘEZ	ROZLIŠENÍ	
30.08.2017	30.08.2017	OP34	D	D.1.1	F/V	04	A