




TYPICKÉ PLOTOVÉ POLE / MAXIMÁLNÍ ODSKOK - SO - 02 -
PODHRABOVÁ DESKA 300 mm + SVAŘOVANÝ PANEL v . 1800 mm
F / V_PŮDORYS / POHLED

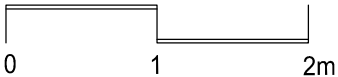

DOŘEZOVÉ PLOTOVÉ POLE
X = DÉLKA PODHRABOVÉ DESKY TYPICKÉ PLOTOVÉ POLE

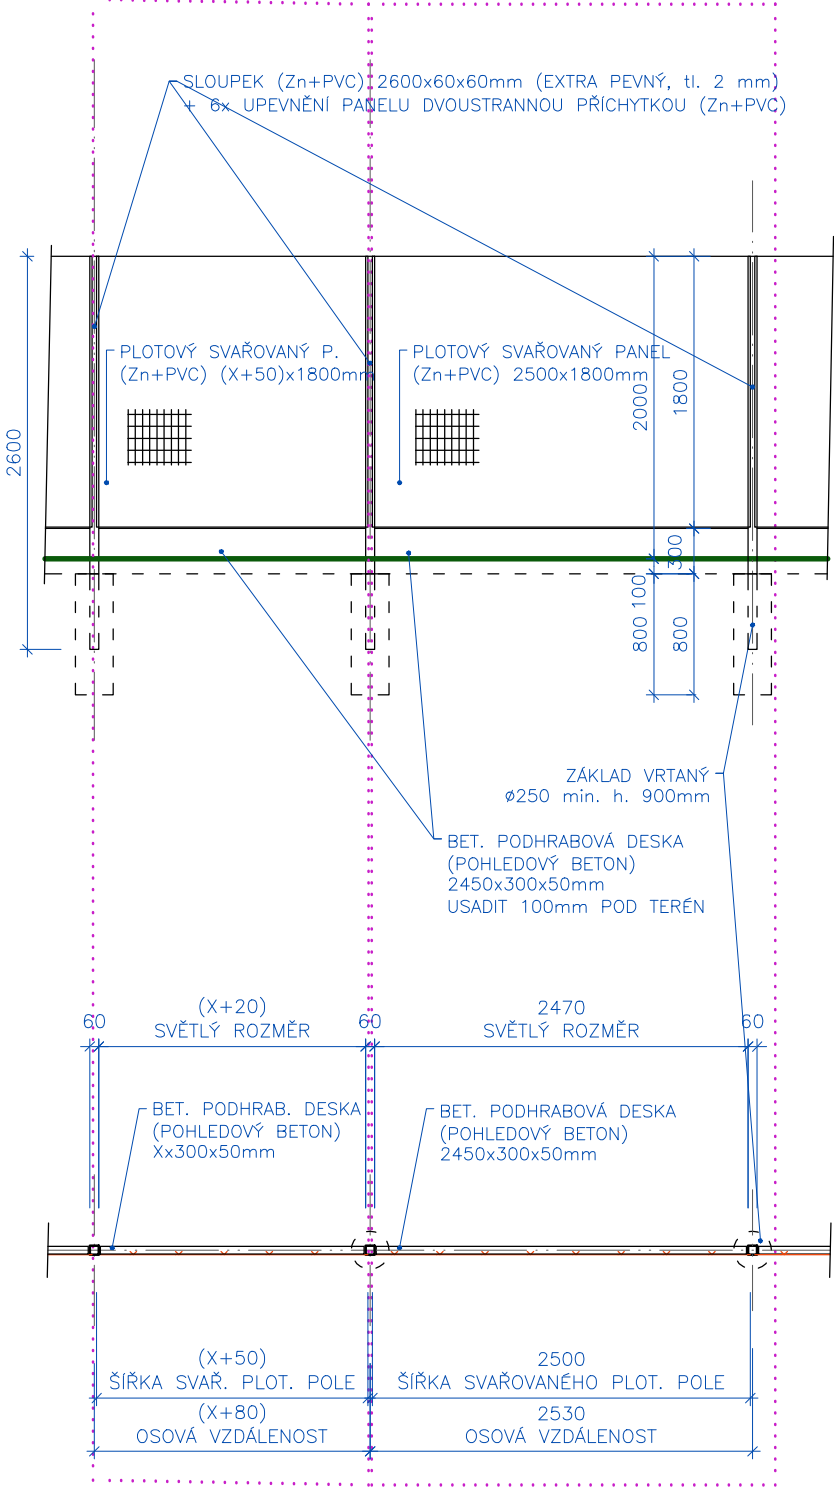

MAX. POVOLENÝ ROZDÍL PLOTOVÝCH

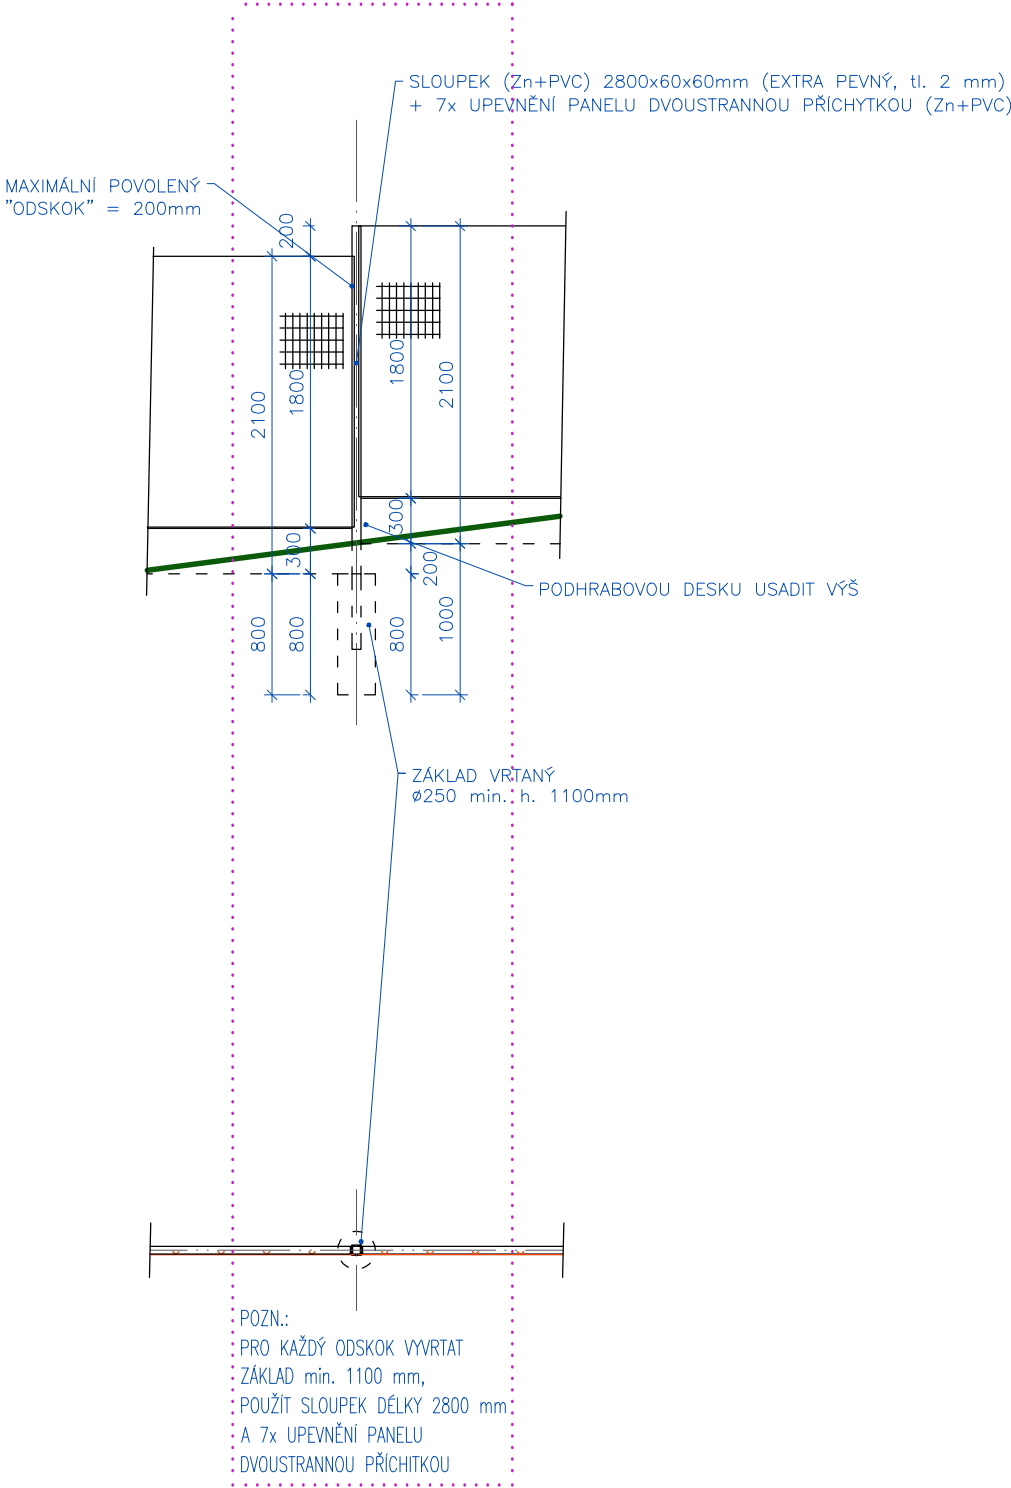

POZN:
- POHLEDY NA OPLOCENÍ JSOU ZOBRAZENY Z EXTERIÉRU
- VŠECHNY SLOUPKY BUDOU SHORA OSAZENY ČEPIČKOU
(= PLASTOVÁ KRYTKA UZAVÍRAJÍCÍ PROFIL SLOUPKU)

A	30.08.2017	PRVNÍ VYDÁNÍ
INDEX	DATUM	POPIS
AKCE		
Oprava oplocení Areál JZM Motol; Koupaliště Motol Katastrální území Stodůlky p.č. 2115/7		
STAVEBNÍK		
Hlavní město Praha, se sídlem Mariánské nám. 2/2, Praha 1, 110 01 Odbor ochrany prostředí MHMP		
PROJEKTANT		RAZÍTKO, PODPIS
ORTOGONAL s.r.o. Za Kovářským rybníkem 265, 140 00 Praha 4 Kancelář: Mánesova 19, 120 00 Praha 2 Tel.: +420 775 253 788, www.ortogonal.cz IČ: 28068815		
VYPRACOVAL ING. STANISLAV MĚŘÍNSKÝ	KRESLIL MICHAEL DOPITA	ZODPOVĚDNÝ PROJEKTANT ING. STANISLAV MĚŘÍNSKÝ
STUPEŇ		
DOKUMENTACE PRO VÝBĚR ZHOTOVITELE		
ČÁST DOKUMENTACE – PROFESE		
D. DOKUMENTACE OBJEKTŮ D.1.1 ARCHITEKTONICKO-STAVEBNÍ ŘEŠENÍ		
OBSAH		
TYPICKÉ PLOT. POLE / MAX. ODSKOK PODHRAB. D. 300 + SVAŘ. PLOT. POLE 1800		MĚŘÍTKO 1:50 KOPIE
PRVNÍ VYDÁNÍ 30.08.2017	AKTUÁLNÍ DATUM 30.08.2017	AKCE OP34
ČÁST D	PROFESE D.1.1	VÝŘEZ F/V
ROZLIŠENÍ 02	INDEX A	