
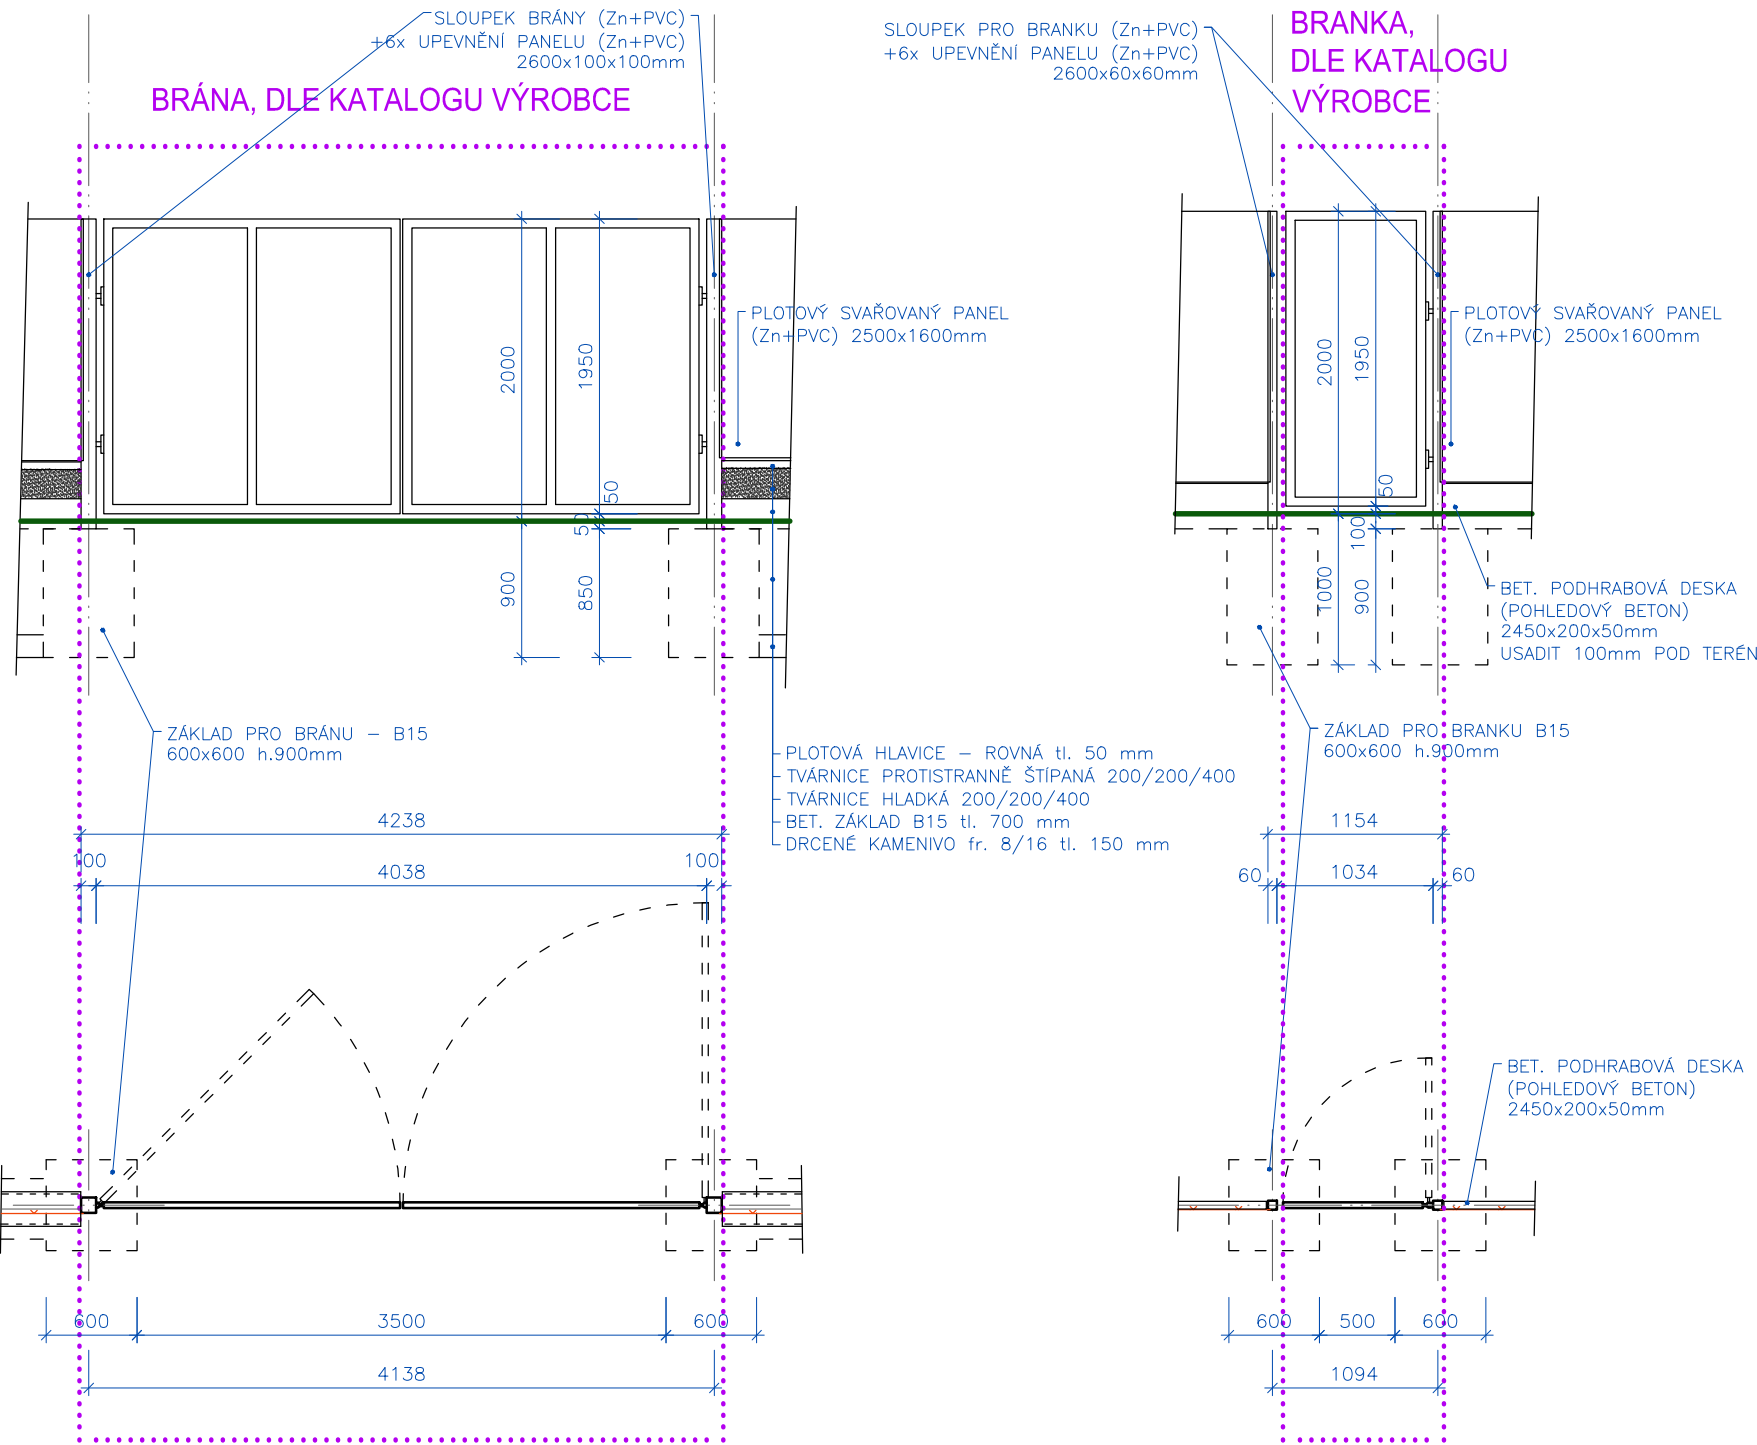


BRANKA PRO PĚŠÍ, VEDLEJŠÍ VJEZDOVÁ BRÁNA - SO - 02 -  
PODHRABOVÁ DESKA v. 300 mm + SVAŘOVANÝ PANEL v. 1800 mm  
PODEZDÍVKA Z BET. TVÁRNIC + SVAŘOVANÝ PANEL v. 1600 mm  
F / V\_PŮDORYS / POHLED

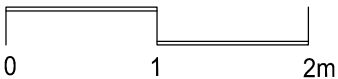

POZICE 3a

POZICE 3b

POZN:

- POHLEDY NA OPLOCENÍ JSOU ZOBRAZENY Z EXTERIÉRU
- VŠECHNY SLOUPKY BUDOU SHORA OSAZENY ČEPIČKOU (= PLASTOVÁ KRYTKA UZAVÍRAJÍCÍ PROFIL SLOUPKU)

A	30.08.2017	PRVNÍ VYDÁNÍ
INDEX	DATUM	POPIS

AKCE	Oprava oplocení Areál JZM Motol; Koupaliště Motol Katastrální území Stodůlky p.č. 2115/7	
STAVEBNÍK	Hlavní město Praha, se sídlem Mariánské nám. 2/2, Praha 1, 110 01 Odbor ochrany prostředí MHMP	
PROJEKTANT	ORTOGONAL s.r.o. Za Kovářským rybníkem 265, 140 00 Praha 4 Kancelář: Mánesova 19, 120 00 Praha 2 Tel.: +420 775 253 788, www.ortogonal.cz IČ: 28068815	
VYPRACOVAL ING. STANISLAV MĚŘÍNSKÝ	KRESLIL MICHAEL DOPITA	ZODPOVĚDNÝ PROJEKTANT ING. STANISLAV MĚŘÍNSKÝ
STUPEŇ		
DOKUMENTACE PRO VÝBĚR ZHOTOVITELE		
ČÁST DOKUMENTACE – PROFESE		
D. DOKUMENTACE OBJEKTŮ D.1.1 ARCHITEKTONICKO-STAVEBNÍ ŘEŠENÍ		
OBSAH		
VEDLEJŠÍ VJEZDOVÁ BRÁNA, BRANKA PODHRAB. D. 300, BET. TVÁRNIC		MĚŘÍTKO 1:50
PRVNÍ VYDÁNÍ 30.08.2017	AKTUÁLNÍ DATUM 30.08.2017	AKCE OP34
ČÁST D	PROFESE D.1.1	VÝŘEZ F/V
ROZLIŠENÍ 06	INDEX A	KOPIE