
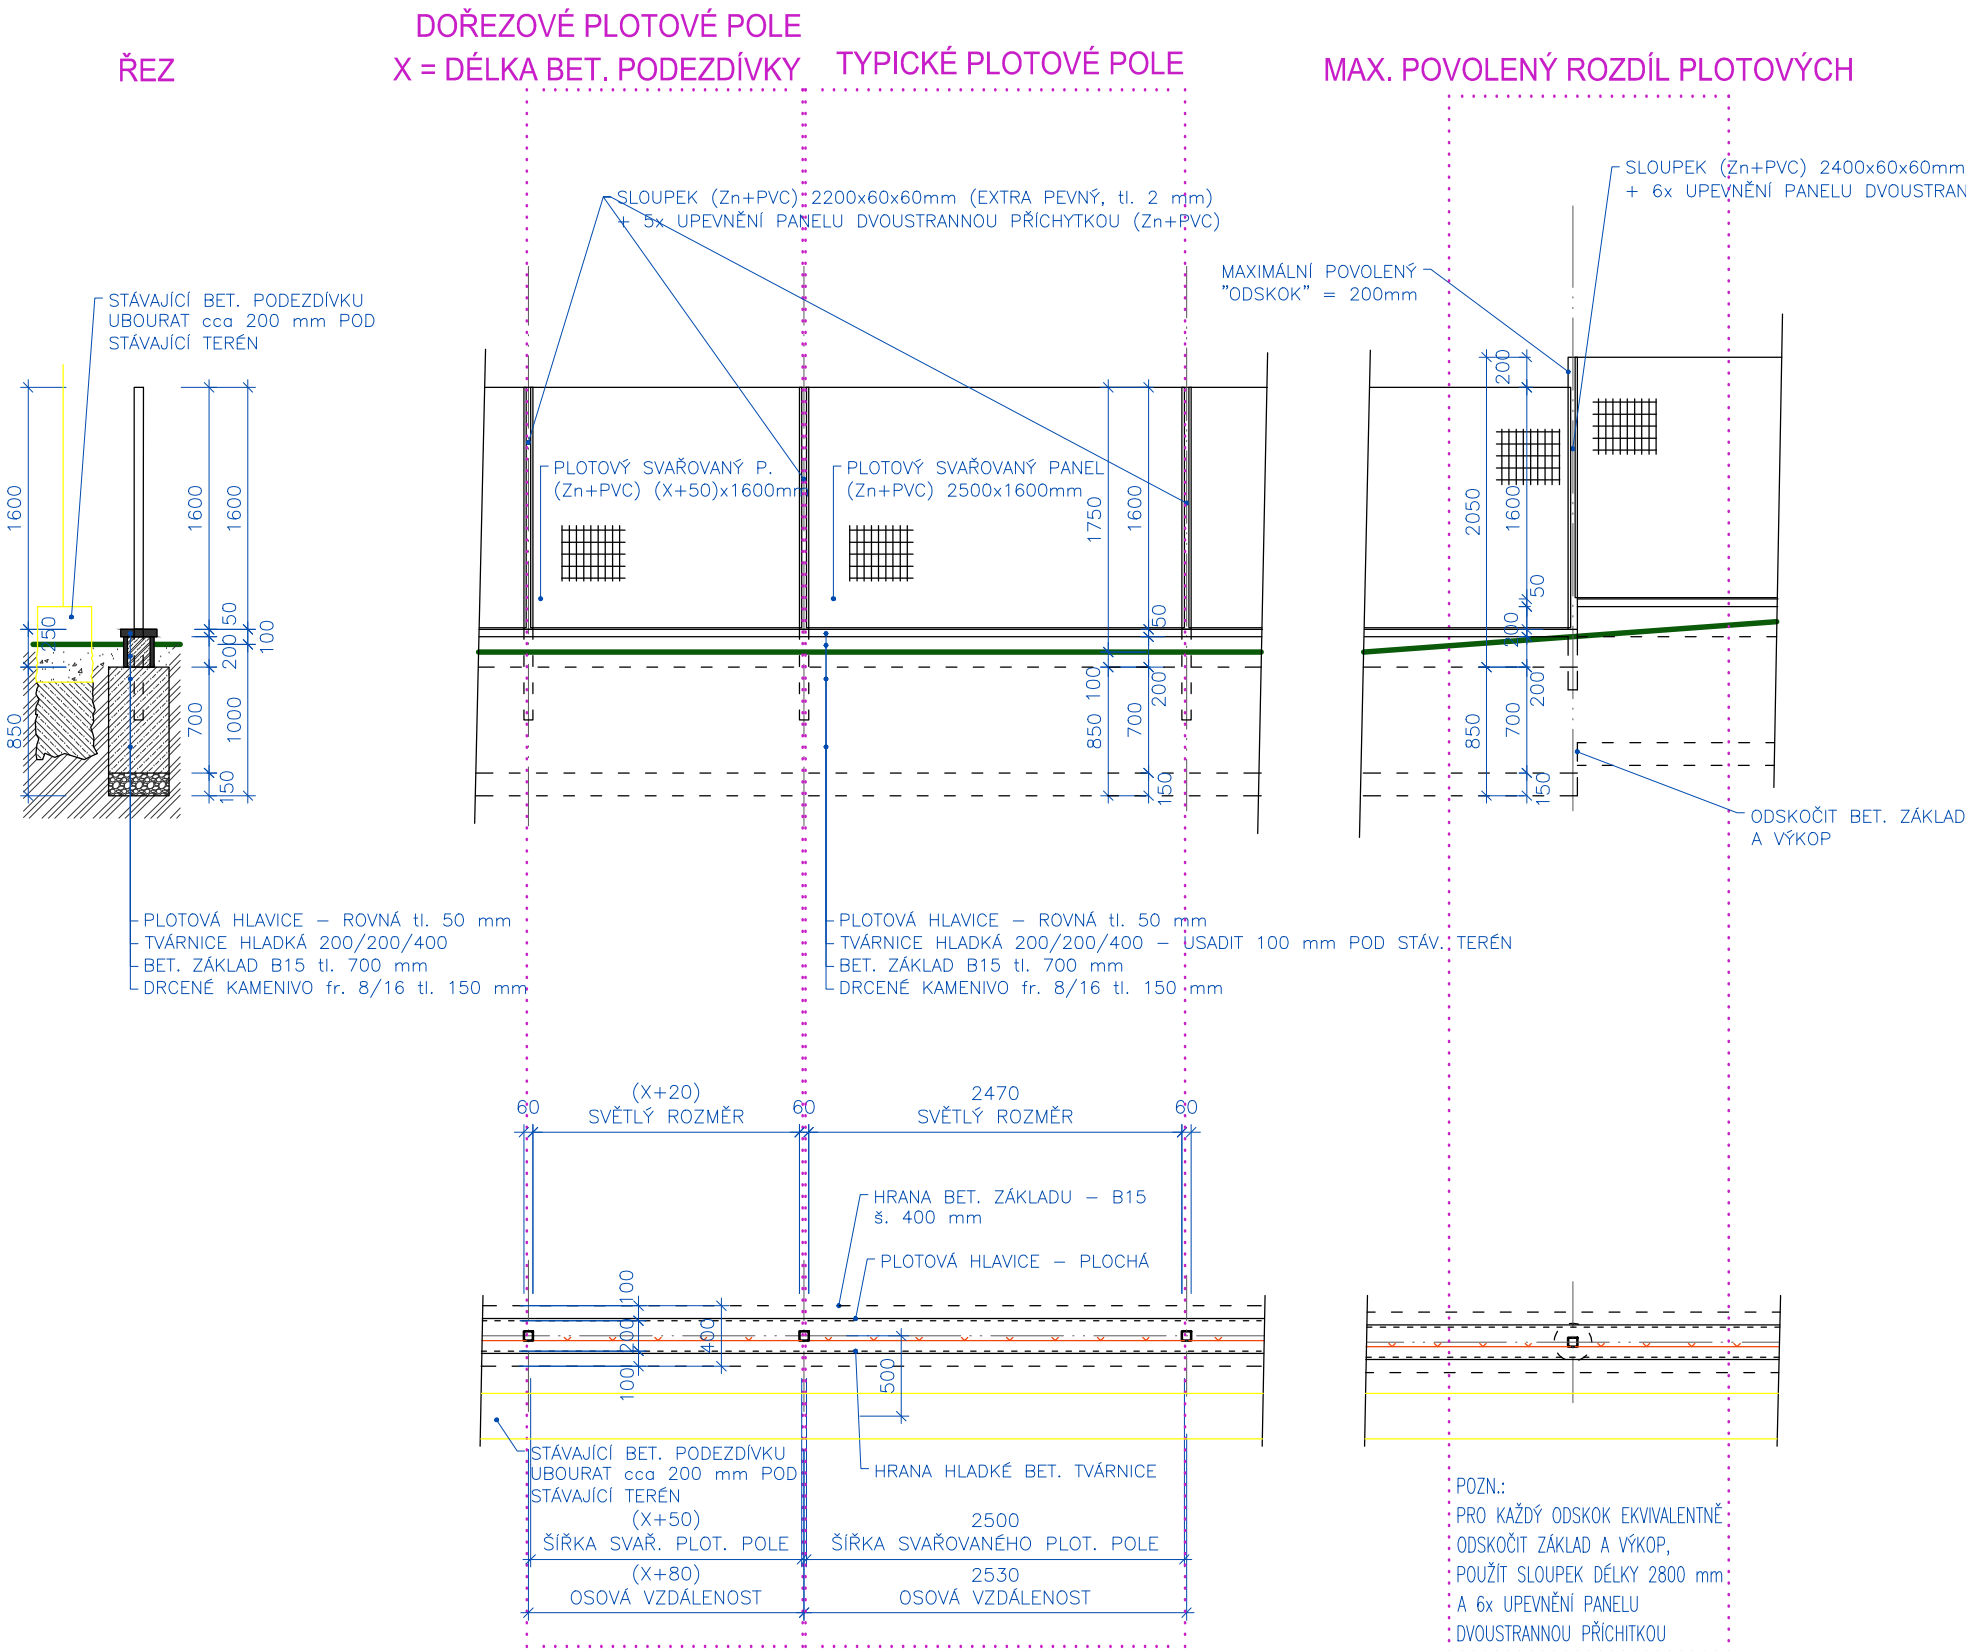


TYPICKÉ PLOTOVÉ POLE / MAXIMÁLNÍ ODSKOK -  
PODEZDÍVKA Z BET. TVÁRNICE + SVAŘOVANÝ PANEL v. 1600 mm

S / F / V\_ŘEZ / PŮDORYS / POHLED

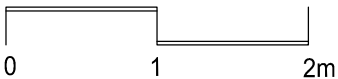

POZN:  
- POHLEDY NA OPLOCENÍ JSOU ZOBRAZENY Z EXTERIÉRU  
- VŠECHNY SLOUPKY BUDOU SHORA OSAZENY ČEPIČKOU  
(= PLASTOVÁ KRYTKA UZAVÍRAJÍCÍ PROFIL SLOUPKU)

A	30.10.2017	PRVNÍ VYDÁNÍ
INDEX	DATUM	POPIS

AKCE
<b>Oprava oplocení Areál DUN Řepy II</b> Katastrální území Řepy p.č. 1470/1, 2, 3, 4, 5, 7, 8, 9, 10, 11, 12, 13

STAVEBNÍK
Hlavní město Praha, se sídlem Mariánské nám. 2/2, Praha 1, 110 01 Odbor ochrany prostředí MHMP

PROJEKTANT	RAZÍTKO, PODPIS
<b>ORTOGONAL s.r.o.</b> Za Kovářským rybníkem 265, 140 00 Praha 4 Kancelář: Mánesova 19, 120 00 Praha 2 Tel.: +420 775 253 788, www.ortogonal.cz IČ: 28068815	

VYPRACOVAL ING. STANISLAV MĚŘÍNSKÝ	KRESLIL MICHAEL DOPITA	ZODPOVĚDNÝ PROJEKTANT ING. STANISLAV MĚŘÍNSKÝ
---------------------------------------	---------------------------	--

STUPEŇ
<b>DOKUMENTACE PRO VÝBĚR ZHOTOVITELE</b>

ČÁST DOKUMENTACE – PROFESE
<b>D. DOKUMENTACE OBJEKTŮ D.1.1 ARCHITEKTONICKO-STAVEBNÍ ŘEŠENÍ</b>

OBSAH								
TYPICKÉ PLOT. POLE / MAX. ODSKOK PODEZ. BET. T. + SVAŘ. PANEL v. 1600	MĚŘÍTKO 1:50	KOPIE						
PRVNÍ VYDÁNÍ 30.10.2017	AKTUÁLNÍ DATUM 30.10.2017	AKCE OP35	ČÁST D	PROFES D.1.1	VÝŘEZ F/V	ROZLIŠENÍ 01	INDEX A	