



TYPICKÉ PLOTOVÉ POLE / MAXIMÁLNÍ ODSKOK - SO - 01 -  
PODHRABOVÁ DESKA v. 200 mm + SVAŘOVANÝ PANEL v . 1600 mm

F / V\_PŮDORYS / POHLED

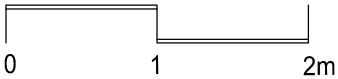


DOŘEZOVÉ PLOTOVÉ POLE

X = DÉLKA PODHRABOVÉ DESKY TYPICKÉ PLOTOVÉ POLE

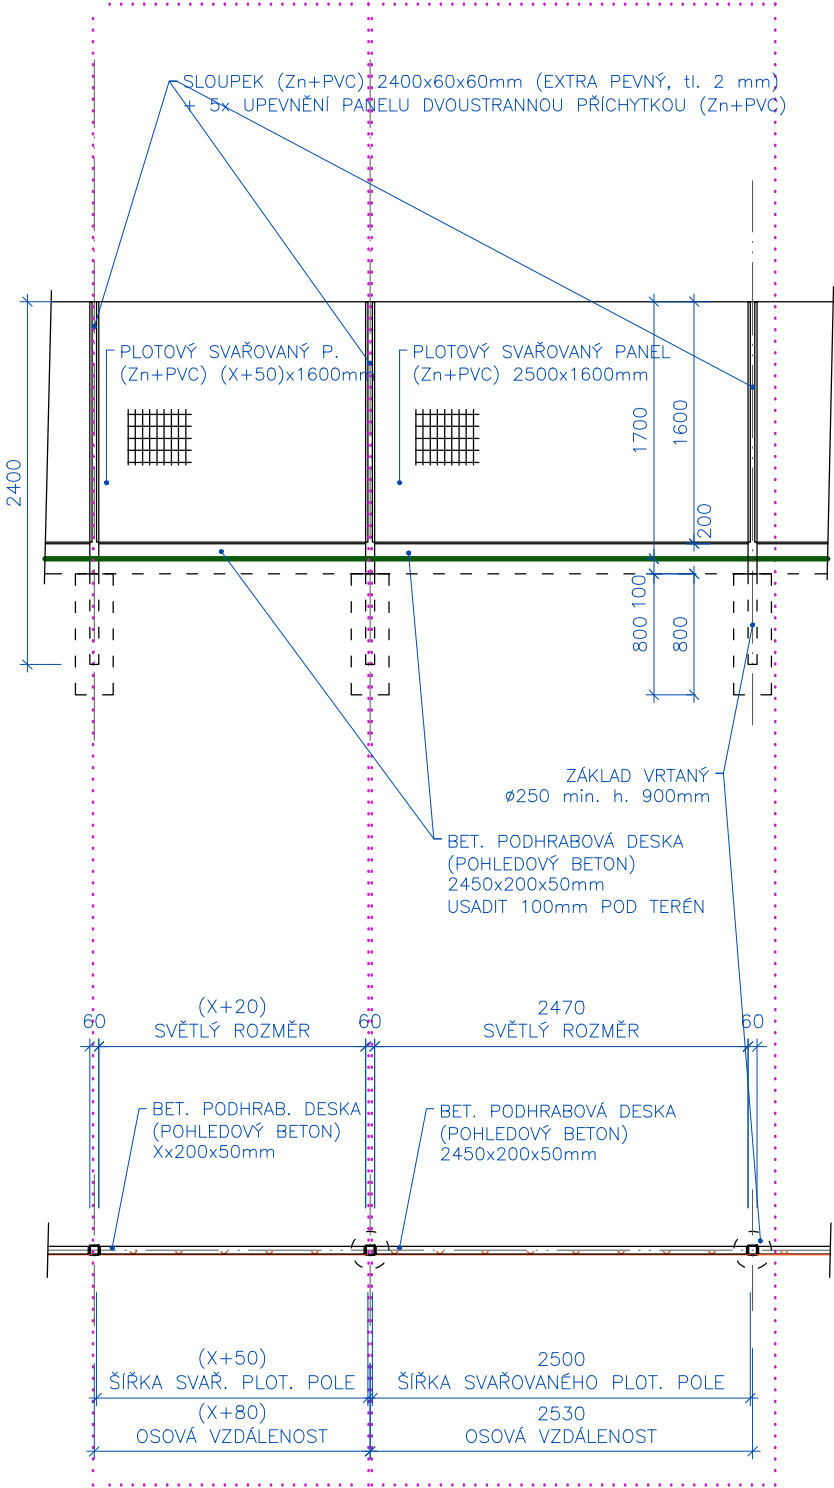

MAX. POVOLENÝ ROZDÍL PLOTOVÝCH

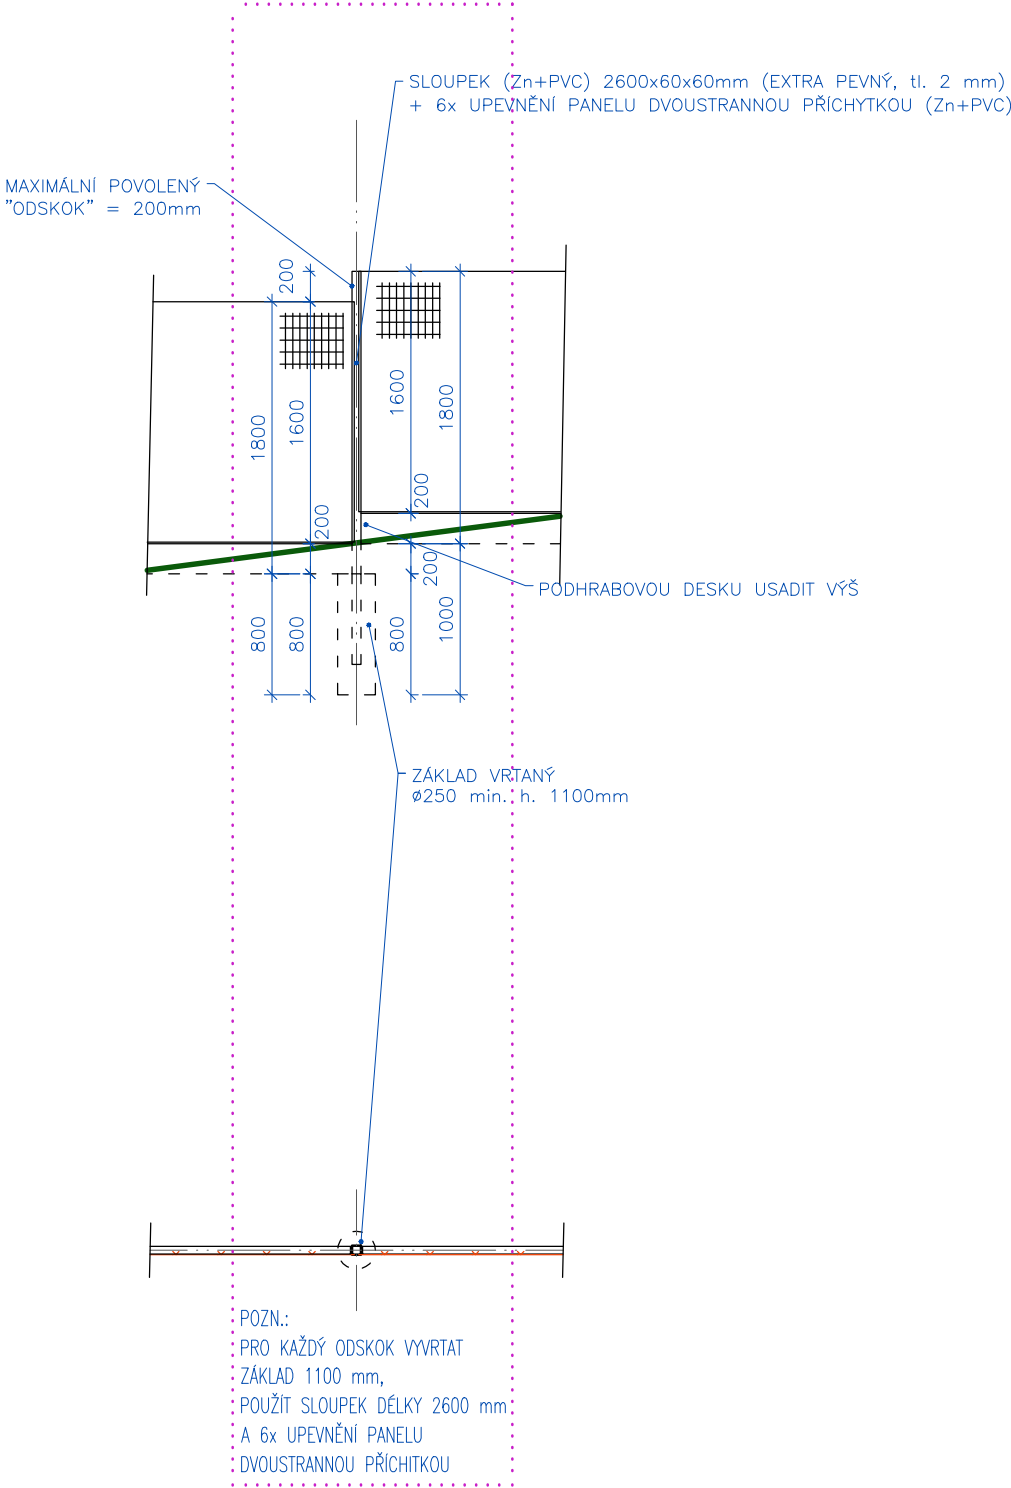

POZN:  
- POHLEDY NA OPLOCENÍ JSOU ZOBRAZENY Z EXTERIÉRU  
- VŠECHNY SLOUPKY BUDOU SHORA OSAZENY ČEPIČKOU  
(= PLASTOVÁ KRYTKA UZAVÍRAJÍCÍ PROFIL SLOUPKU)

A	30.08.2017	PRVNÍ VYDÁNÍ
INDEX	DATUM	POPIS
AKCE		
Oprava oplocení Areál JZM Motol; Koupaliště Motol Katastrální území Stodůlky p.č. 2115/7		
STAVEBNÍK		
Hlavní město Praha, se sídlem Mariánské nám. 2/2, Praha 1, 110 01 Odbor ochrany prostředí MHMP		
PROJEKTANT		RAZÍTKO, PODPIS
ORTOGONAL s.r.o. Za Kovářským rybníkem 265, 140 00 Praha 4 Kancelář: Mánesova 19, 120 00 Praha 2 Tel.: +420 775 253 788, www.ortogonal.cz IČ: 28068815		
VYPRACOVAL ING. STANISLAV MĚŘÍNSKÝ	KRESLIL MICHAEL DOPITA	ZODPOVĚDNÝ PROJEKTANT ING. STANISLAV MĚŘÍNSKÝ
STUPEŇ		
DOKUMENTACE PRO VÝBĚR ZHOTOVITELE		
ČÁST DOKUMENTACE – PROFESE		
D. DOKUMENTACE OBJEKTŮ D.1.1 ARCHITEKTONICKO-STAVEBNÍ ŘEŠENÍ		
OBSAH		
TYPICKÉ PLOT. POLE / MAX. ODSKOK PODHRAB. D. 200 + SVAŘ. PANEL v . 1600		MĚŘÍTKO 1:50
PRVNÍ VYDÁNÍ	AKTUÁLNÍ DATUM	AKCE
30.08.2017	30.08.2017	OP34
ČÁST	PROFESE	VÝŘEZ
D	D.1.1	F/V
ROZLIŠENÍ	INDEX	
01	A	