

# PRÍLOHA Č. 1

1,6


Krdlovská obora

1,5

silniční nadjezd km 1,557  
sv.k. 5,65 m, vol.v. 4,60 m

-13,415% +14,523%  
121,06m 453,06m

propustek trubní km 1,414  
sv. 0,30m

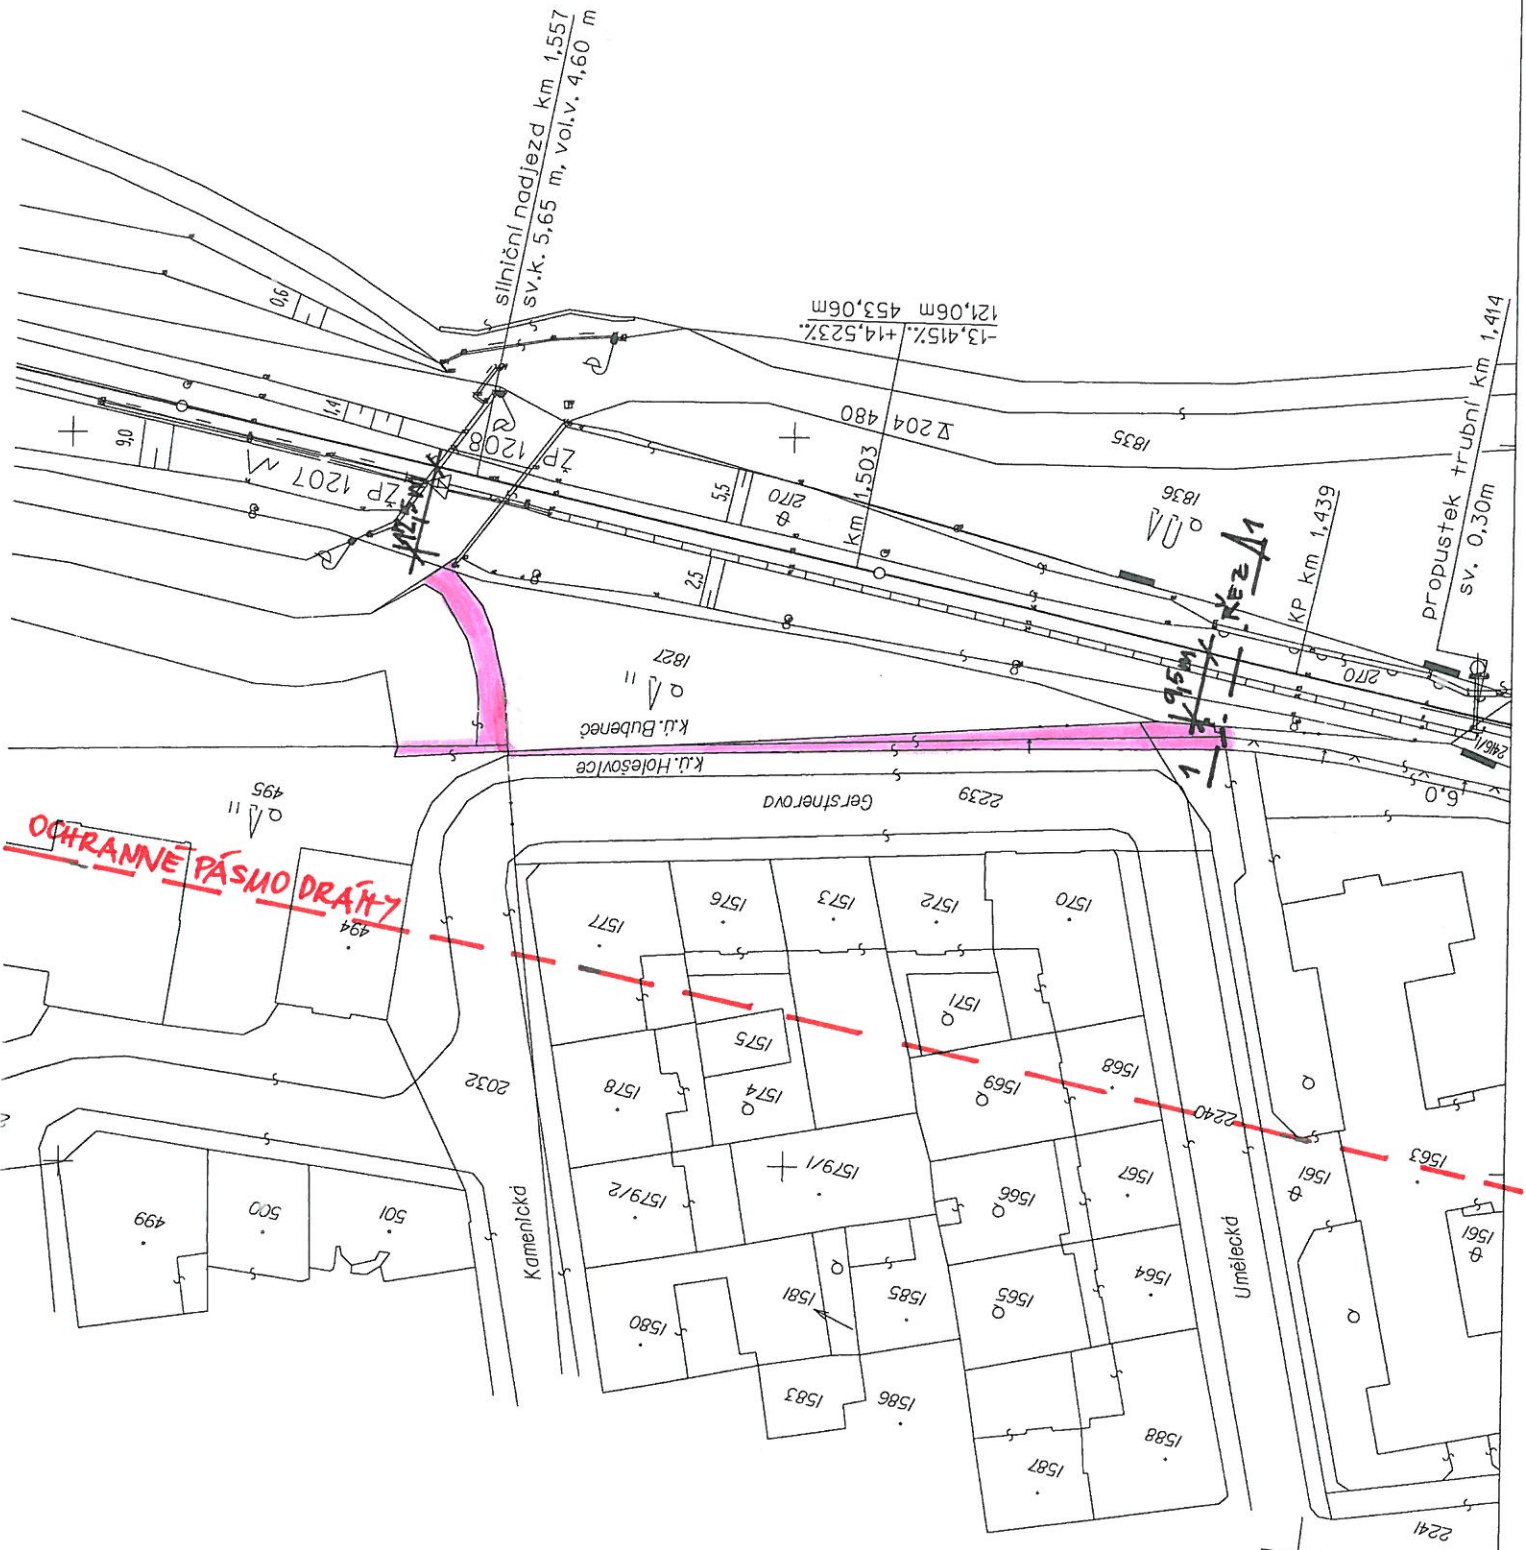

OCHRANNE PÁSMA DRÁH

TU 0101

Trat' Praha Bubenec - Chomutov zář. zhlaví

1:1000

13. 11. 2013

Správa železniční dopravní cesty,  
státní organizace  
Správa železniční geodézie Praha  
Pod Vítěznou 845 3, 166 00, Praha 6  
IČ: 70994234, DIČ: CZ70994234  
(15)