

Datum 11.11.13 Podpis [Signature]

1827, 2239, 495




Více informací o službách naleznete na <http://www.mawis.eu>. V případě dotazu či zájmu o příjem žádosti elektronickou cestou kontaktujte zákaznické centrum: tel.: +420 251 618 458, e-mail: [info@mawis.eu](mailto:info@mawis.eu)

Pražská plynárenská Distribuce, a. s.  
 Stav sítě ke dni:

NTL STL 7/77

- zákres síti nenahrazuje vyjádření PPD, a.s., k projektové dokumentaci
- STL, NTL je nutno geodeticky zaměřit popř. vytyčit před započítáním zemních prací
- VTL je nutno geodeticky zaměřit popř. vytyčit před započítáním projekčních prací

Datum 11.11.13 Podpis Villner

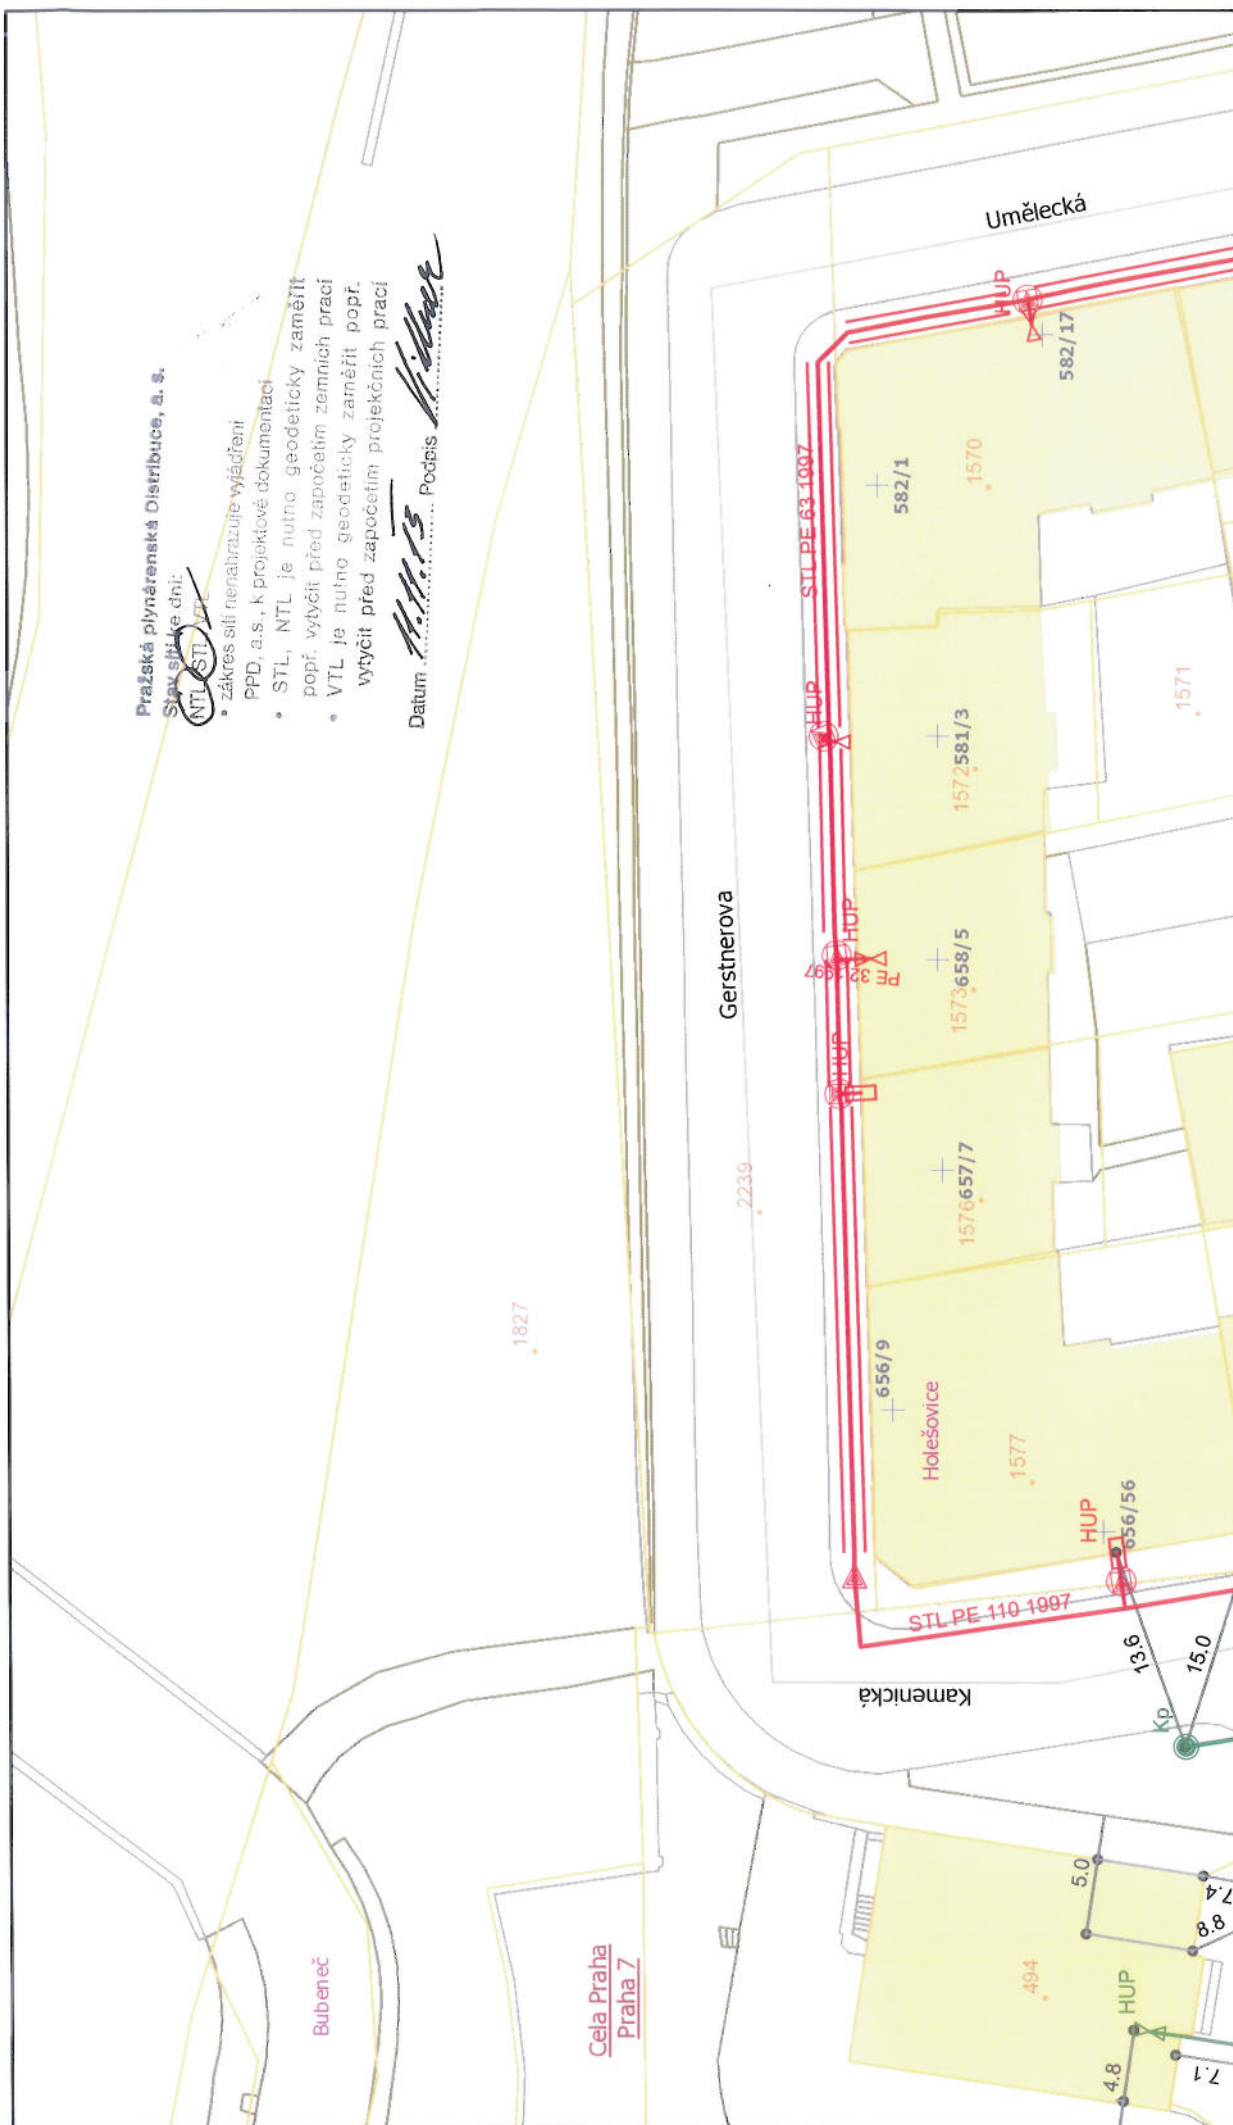

11.11.2013 10:57  
 villner  
 1 : 500

NTL	STL 1bar	zrušené
VTL	STL 3bar	likvidované
	přibližný pr.	odstavené

Pražská plynárenská Distribuce a.s.,  
 člen koncernu Pražská plynárenská a.s.  
 U plynárny 500, Praha 4, 145 08  
 www.ppdistribuce.cz

