Legendy NN, VN, VVN, SDK, OPTO

VN Kabely
- Kabel, Výstavba
- Linka, Výstavba
- Kabel, Provoz
- Linka, Provoz
- Kabel, Zrušeno
- Linka, Zrušeno

VN Stožár
- Dřevěný s háky, Výstavba
- Dřevěný s kotvou, Výstavba
- Dřevěný složený, Výstavba
- Dřevěný s patkou, Výstavba
- Betonový, Výstavba
- Betonový dvojitý, Výstavba
- Ocelový trubkový, Výstavba
- Příhradový, Výstavba
- Dřevěný s háky, Provoz
- Dřevěný s kotvou, Provoz
- Dřevěný složený, Provoz
- Dřevěný s patkou, Provoz
- Betonový, Provoz
- Betonový dvojitý, Provoz
- Ocelový trubkový, Provoz
- Příhradový, Provoz
- Dřevěný s háky, Zrušeno
- Dřevěný s kotvou, Zrušeno
- Dřevěný složený, Zrušeno
- Dřevěný s patkou, Zrušeno
- Betonový, Zrušeno
- Betonový dvojitý, Zrušeno
- Ocelový trubkový, Zrušeno
- Příhradový, Zrušeno

VN Spojka
- Přímá, Výstavba
- Ukončovací, Výstavba
- Přechodová, Výstavba
- Přímá, Provoz
- Ukončovací, Provoz
- Přechodová, Provoz
- Přímá, Zrušeno
- Ukončovací, Zrušeno
- Přechodová, Zrušeno
- kabelový označník

VN Úsekový odpojovač
- Výstavba
- Provoz
- Zrušeno
- Rozebrání
- Cizí zařízení

SDK Kabely
- Výstavba
- Provoz
- Zrušeno

SDK Spojka
- Přímá, Výstavba
- Ukončovací, Výstavba
- T spojka, Výstavba
- Přímá, Provoz
- Ukončovací, Provoz
- T spojka, Provoz
- Přímá, Zrušeno
- Ukončovací, Zrušeno
- T spojka, Zrušeno

OPTO Kabely
- Výstavba
- Provoz
- Zrušeno

OPTO Spojka
- Přímá, Výstavba
- Ukončovací, Výstavba
- Na optotrubce, Výstavba
- Přímá, Provoz
- Ukončovací, Provoz
- Na optotrubce, Provoz
- Přímá, Zrušeno
- Ukončovací, Zrušeno
- Na optotrubce, Zrušeno

VVN Kabely
- 110kV kabel, Výstavba
- 110kV linka, Výstavba
- 220kV linka, Výstavba
- 400kV linka, Výstavba
- 110kV kabel, Provoz
- 110kV linka, Provoz
- 220kV linka, Provoz
- 400kV linka, Provoz
- 110kV kabel, Zrušeno
- 110kV linka, Zrušeno
- 220kV linka, Zrušeno
- 400kV linka, Zrušeno

VVN Stožár
- Stožár, Výstavba
- Stožár, Provoz
- Stožár, Zrušeno

VVN Spojka
- Přímá, Výstavba
- Přímá, Provoz
- Přímá, Zrušeno

Trafostanice
- Výstavba
- Provoz
- Rekonstrukce
- Zrušeno

Přípojnice TS
- Provoz
- Rekonstrukce
- Vyřazeno
- Výstavba

NN Kabely
- Kabel, Výstavba
- Smyčka přípojného místa, Výstavba
- Závěsný kabel, Výstavba
- Linka, Výstavba
- Kabel, Provoz
- Smyčka přípojného místa, Provoz
- Závěsný kabelový úsek, Provoz
- Linka, Provoz
- Kabel, Zrušeno
- Smyčka přípojného místa, Zrušeno
- Závěsný kabelový úsek, Zrušeno
- Linka, Zrušeno
- kabelový označník

NN Spojka
- Přímá, Výstavba
- Ukončovací, Výstavba
- Spojka T, Výstavba
- Přímá, Provoz
- Ukončovací, Provoz
- Spojka T, Provoz
- Přímá, Zrušeno
- Spojka T, Zrušeno
- Ukončovací, Zrušeno

NN Rozebrání
- Spojeno
- Rozebráno

NN Zdroj elektřiny
- Výstavba
- Provoz
- Vyřazeno

NN Stožár
- Dřevěný, Provoz
- Dřevěný s patkou, Provoz
- Dřevěný s kotvou, Provoz
- Dřevěný s háky, Provoz
- Ocelový trubkový, Provoz
- Betonový, Provoz
- Dřevěný dvojitý, Provoz
- Dřevěný složený, Provoz
- Betonový dvojitý, Provoz
- Příhradový, Provoz
- Dřevěný, Zrušeno
- Dřevěný s patkou, Zrušeno
- Dřevěný s kotvou, Zrušeno
- Dřevěný s háky, Zrušeno
- Ocelový trubkový, Zrušeno
- Betonový, Zrušeno
- Dřevěný dvojitý, Zrušeno
- Dřevěný složený, Zrušeno
- Betonový dvojitý, Zrušeno
- Příhradový, Zrušeno

NN Připojovací místo
- Připoj. skříň (smyčka), Provoz
- Připoj. skříň (smyčka 2. et.), Provoz
- Připoj. místo (instalace), Provoz
- Připoj. skříň s více instalacemi, Provoz
- Připoj. skříň (téčko), Provoz
- Hlavní rozvaděč, Provoz
- Mobiliář, Provoz
- Vývod pro VO, Provoz
- SIL, Provoz
- Střešník / konzole, Provoz
- Osvětlení přechodu, Provoz
- Připoj. skříň (smyčka), Zrušeno
- Připoj. skříň (smyčka 2. et.), Zrušeno
- Připoj. místo (instalace), Zrušeno
- Připoj. skříň s více instalacemi, Zrušeno
- Připoj. skříň (téčko), Zrušeno
- Hlavní rozvaděč, Zrušeno
- Mobiliář, Zrušeno
- Vývod pro VO, Zrušeno
- SIL, Zrušeno
- Střešník / konzole, Zrušeno
- Osvětlení přechodu, Zrušeno
- spojkoviště NN, provoz
- spojkoviště VN, provoz
- spojkoviště VVN, provoz
- spojkoviště METAL, provoz
- spojkoviště OPTO, provoz
- Spojkoviště, zrušeno
- Chránička
- Chránička Import

NN Trasy
- Kabel geodet.-nezprac. v ArcMap.
- Linka geodet.-nezprac. v ArcMap.
- Kabel před záhozem, Provoz
- Linka, Provoz
- Kabel po záhozu, Archiv, Provoz
- Kabel bez dokument., Provoz
- Kabel GPS PREdi, Provoz
- Linka GPS PREdi, Provoz
- Kabel, Zrušeno
- Linka, Zrušeno
- Kabel bez dokument., Zrušeno

VN Trasy
- Linka geodet.-nezprac. v ArcMap.
- Kabel geodet.-nezprac. v ArcMap.
- Linka archiv, Provoz
- Kabel po záhozu, Archiv, Provoz
- Linka, Provoz
- Kabel před záhozem, Provoz
- Kabel GPS PREdi, Provoz
- Linka GPS PREdi, Provoz
- Kabel, Zrušeno
- Linka, Zrušeno

VVN Trasy
- Linka geodet.-nezprac. v ArcMap.
- Kabel geodet.-nezprac. v ArcMap.
- Linka archiv, Provoz
- Kabel po záhozu, Archiv, Provoz
- Linka, Provoz
- Kabel před záhozem, Provoz
- Linka GPS PREdi, Provoz
- Kabel GPS PREdi, Provoz
- Linka, Zrušeno
- Kabel, Zrušeno

SDK Trasy
- Kabel geodet.-nezprac. v ArcMap.
- Kabel po záhozu, Archiv, Provoz
- Kabel před záhozem, Provoz
- Kabel GPS PREdi, Provoz
- Kabel, Zrušeno

OPTO Trasy
- Kabel GPS PREdi, Provoz
- Kabel geodet.-nezprac. v ArcMap.
- Kabel po záhozu, Archiv Provoz
- Kabel před záhozem, Provoz
- Kabel, Zrušeno

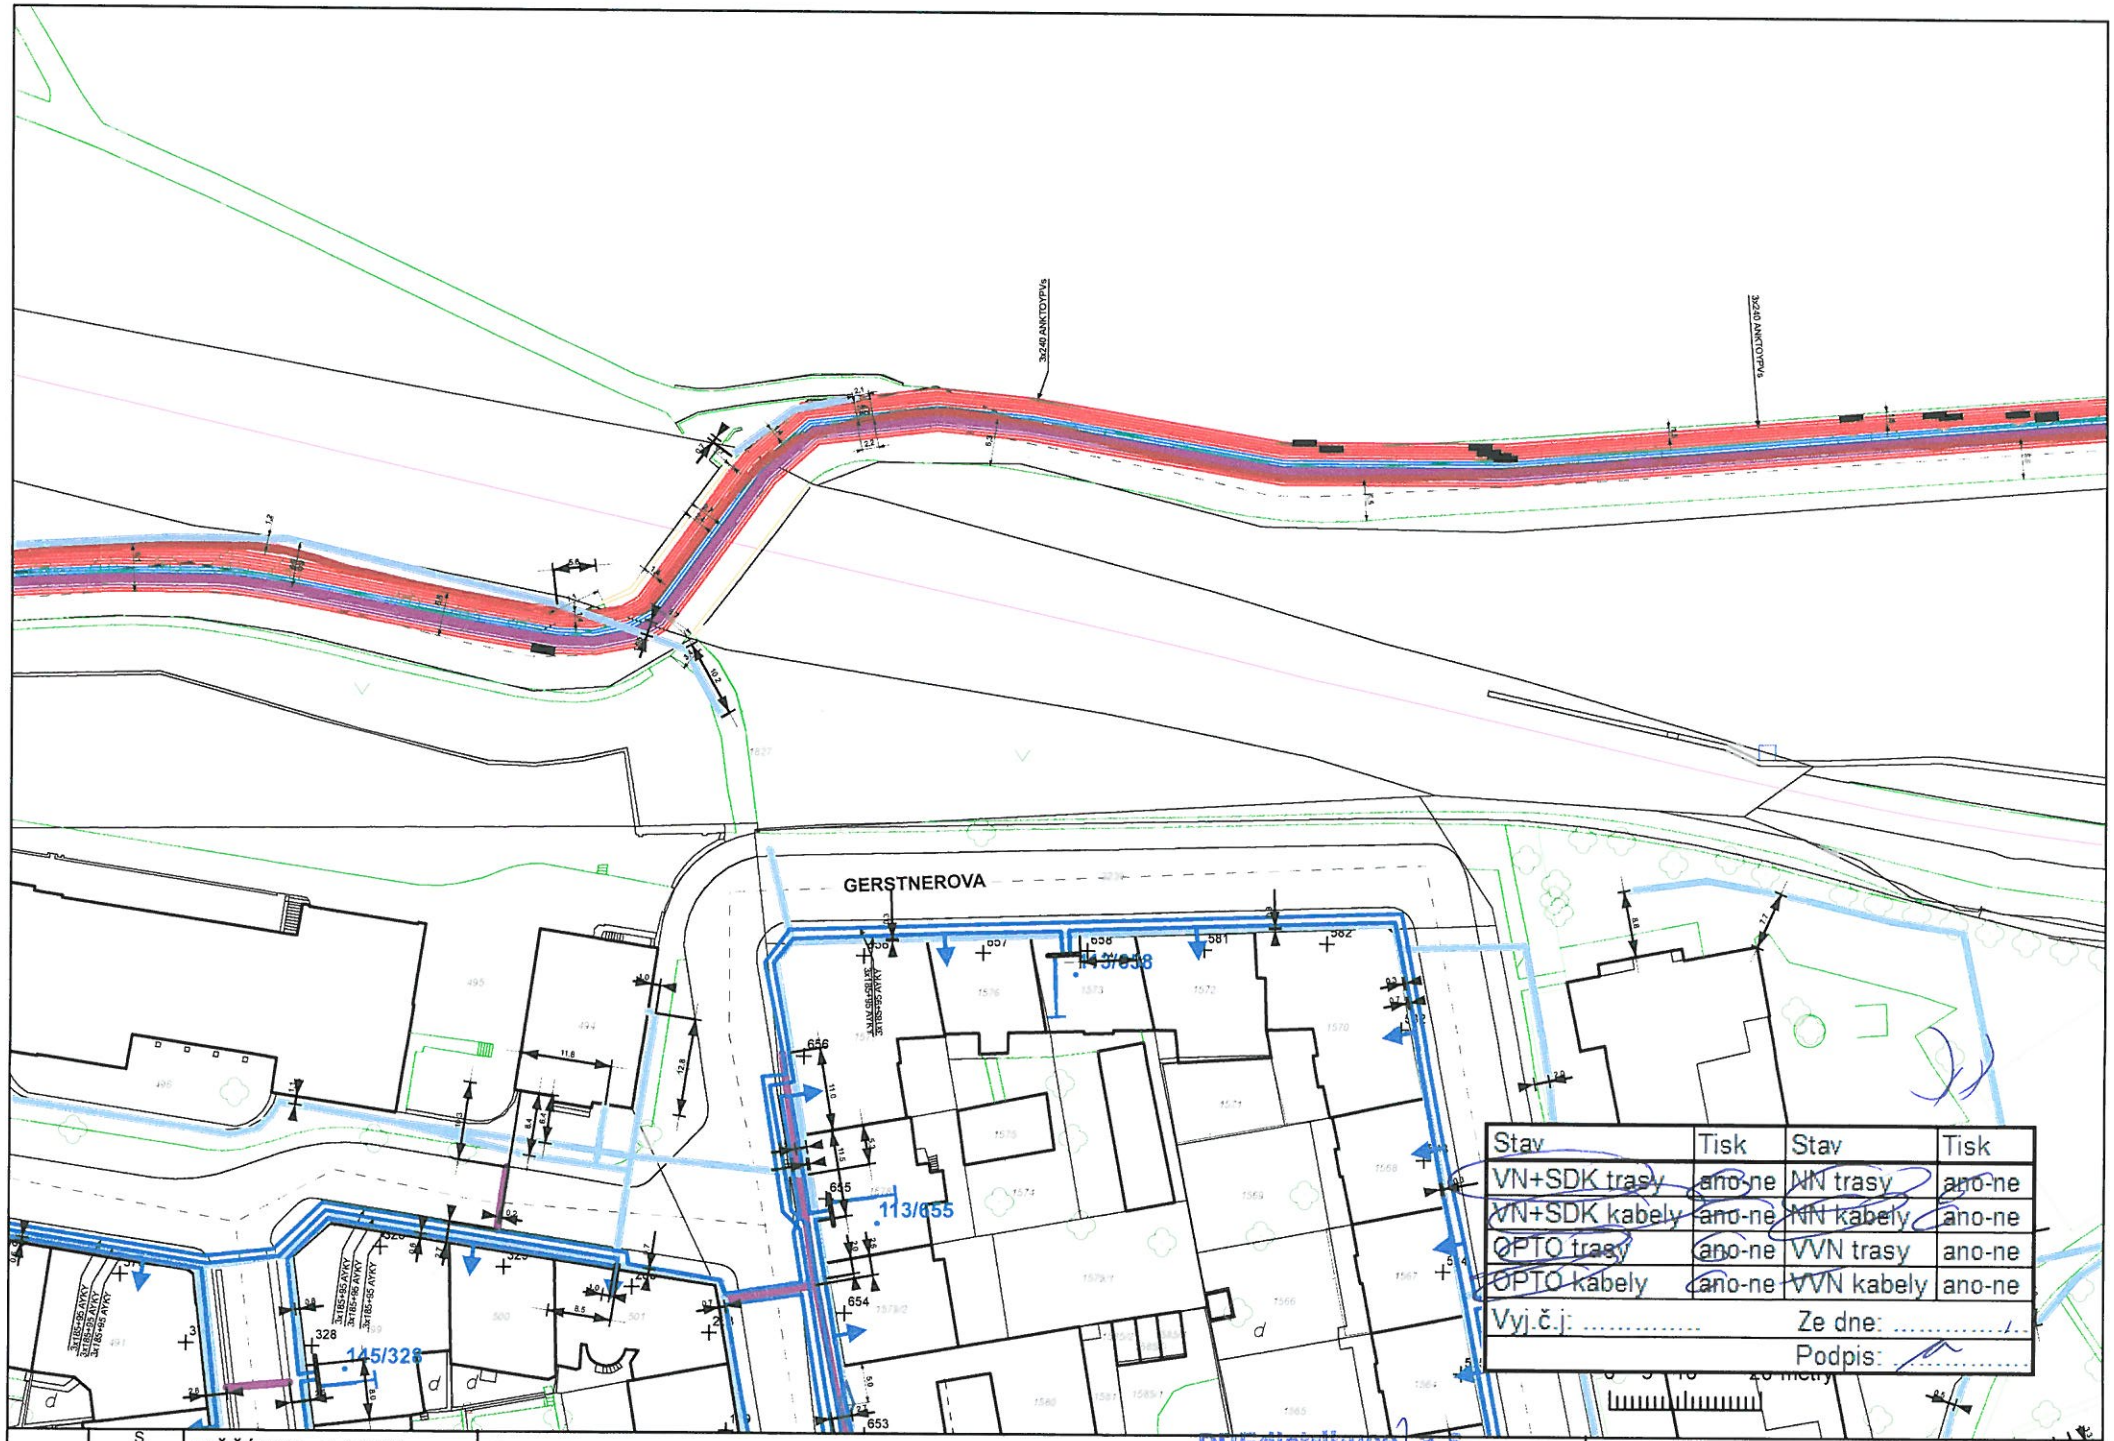

Stav	Tisk	Stav	Tisk
VN+SDK trasy	ano-ne	NN trasy	ano-ne
VN+SDK kabely	ano-ne	NN kabely	ano-ne
OPTO trasy	ano-ne	VVN trasy	ano-ne
OPTO kabely	ano-ne	VVN kabely	ano-ne
Vyj.č.j:		Ze dne: ...../..../.....	
		Podpis:	

A 4

MĚŘÍTKO: 1:1 000
Datum: 4.11.2013

Poznámka

PREdistribuce, a.s.
Svornosti 3199/19a
150 00 Praha 5

PREdistribuce, a.s.

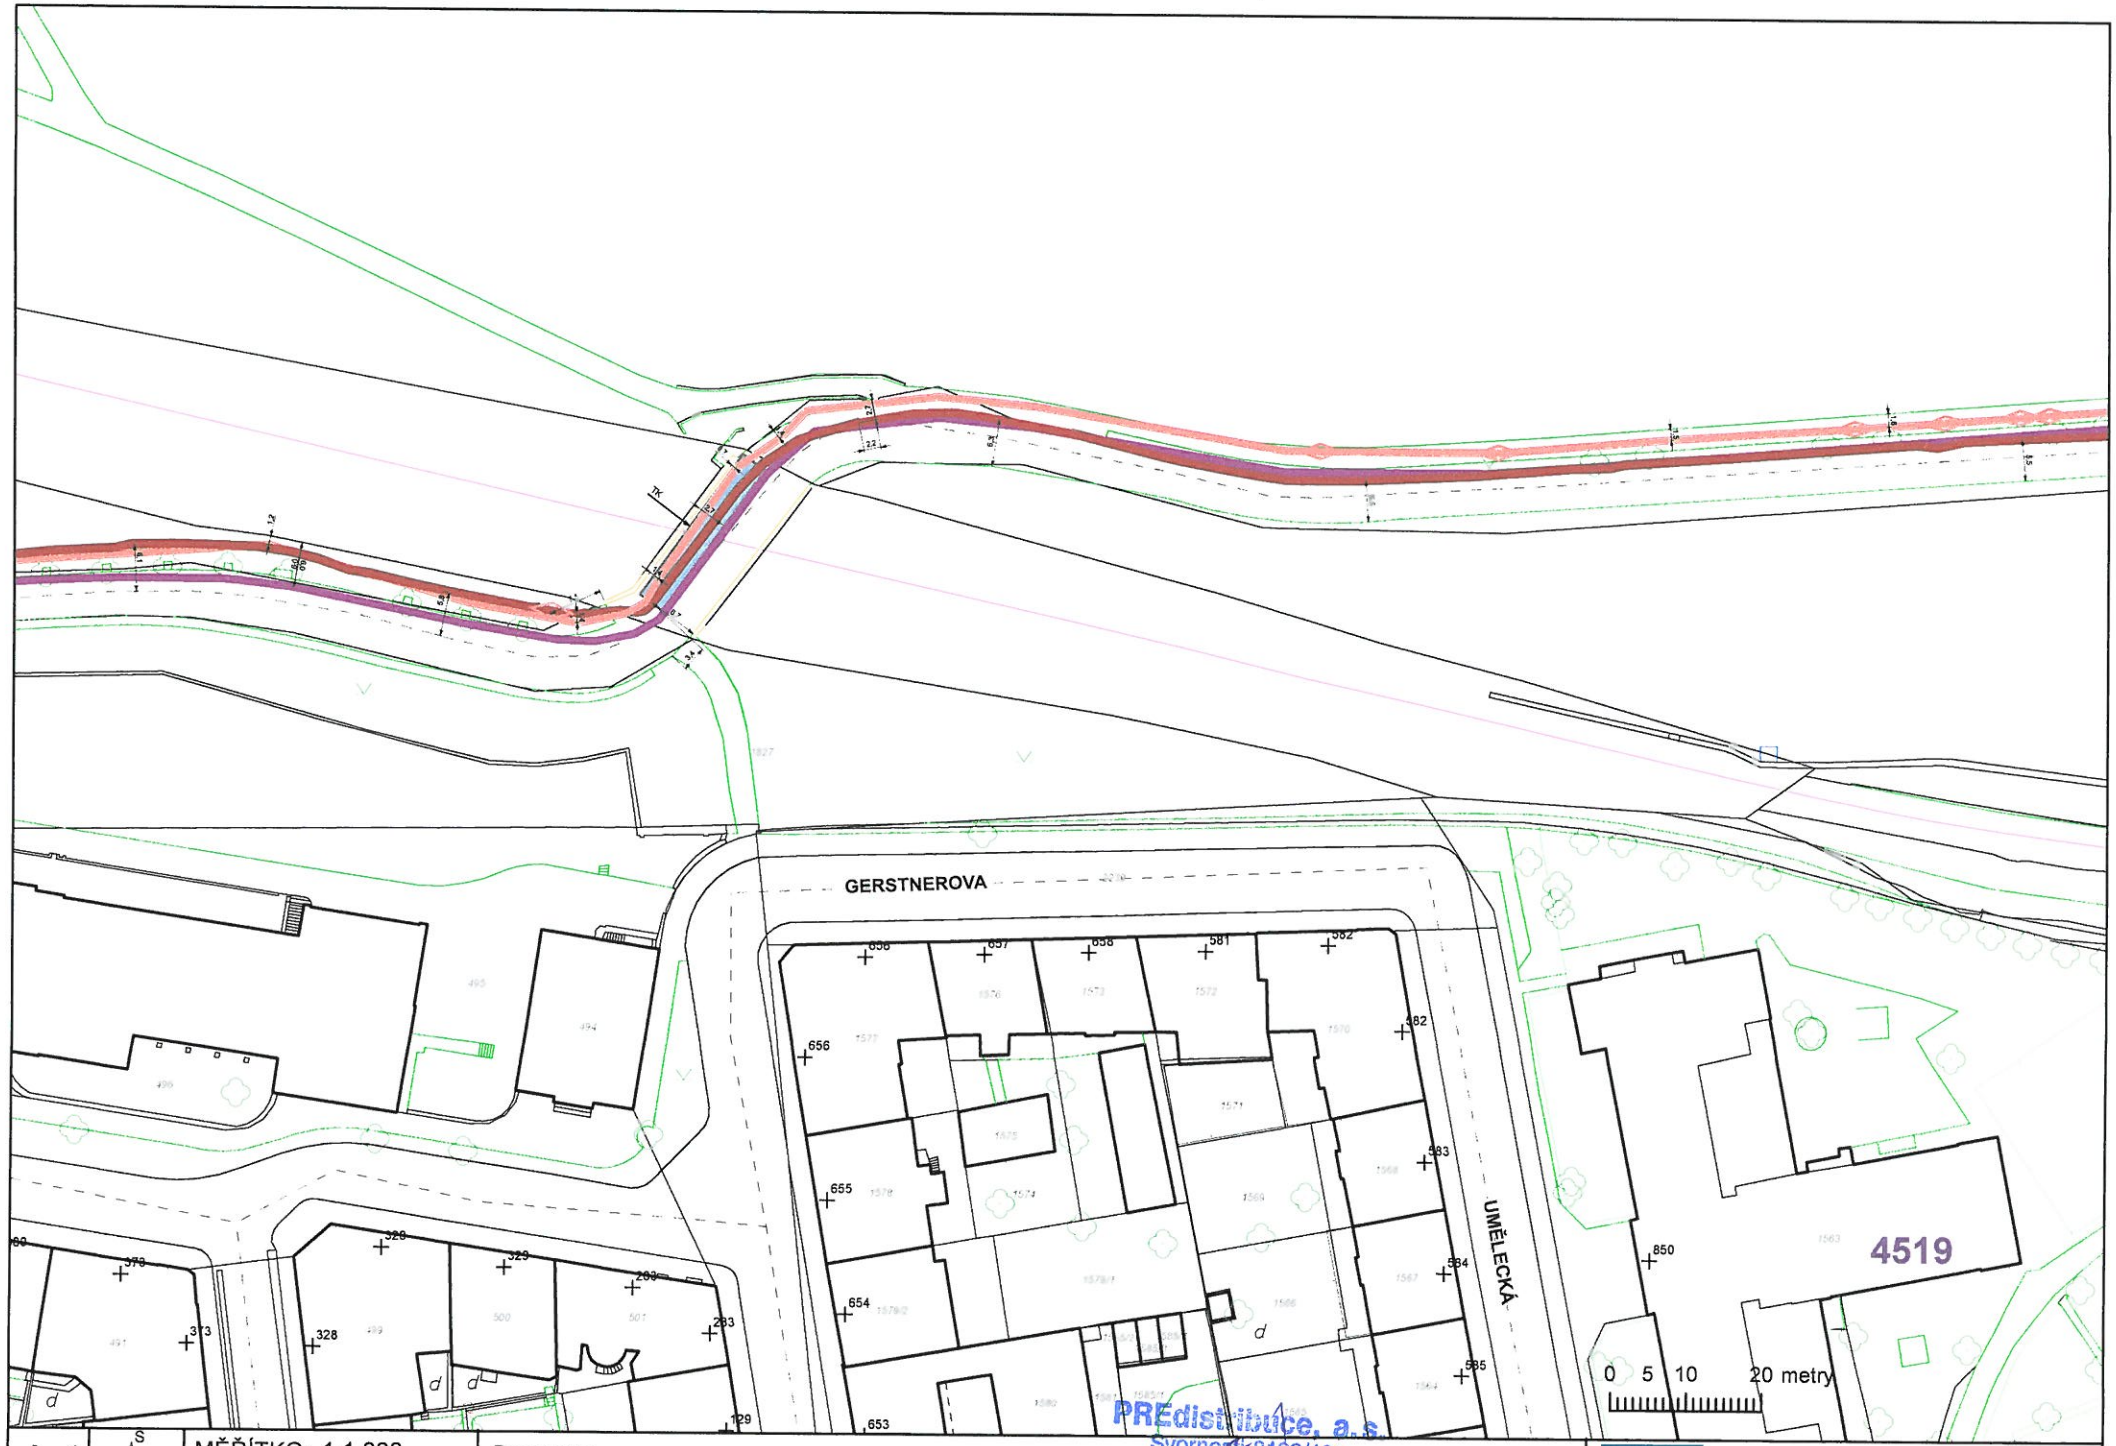

A 4

MĚŘÍTKO: 1:1 000
Datum: 4.11.2013

Poznámka

PREdistribuce, a.s.
Svornosti 3199/19a
150 00 Praha 5
41

PREdistribuce, a.s.

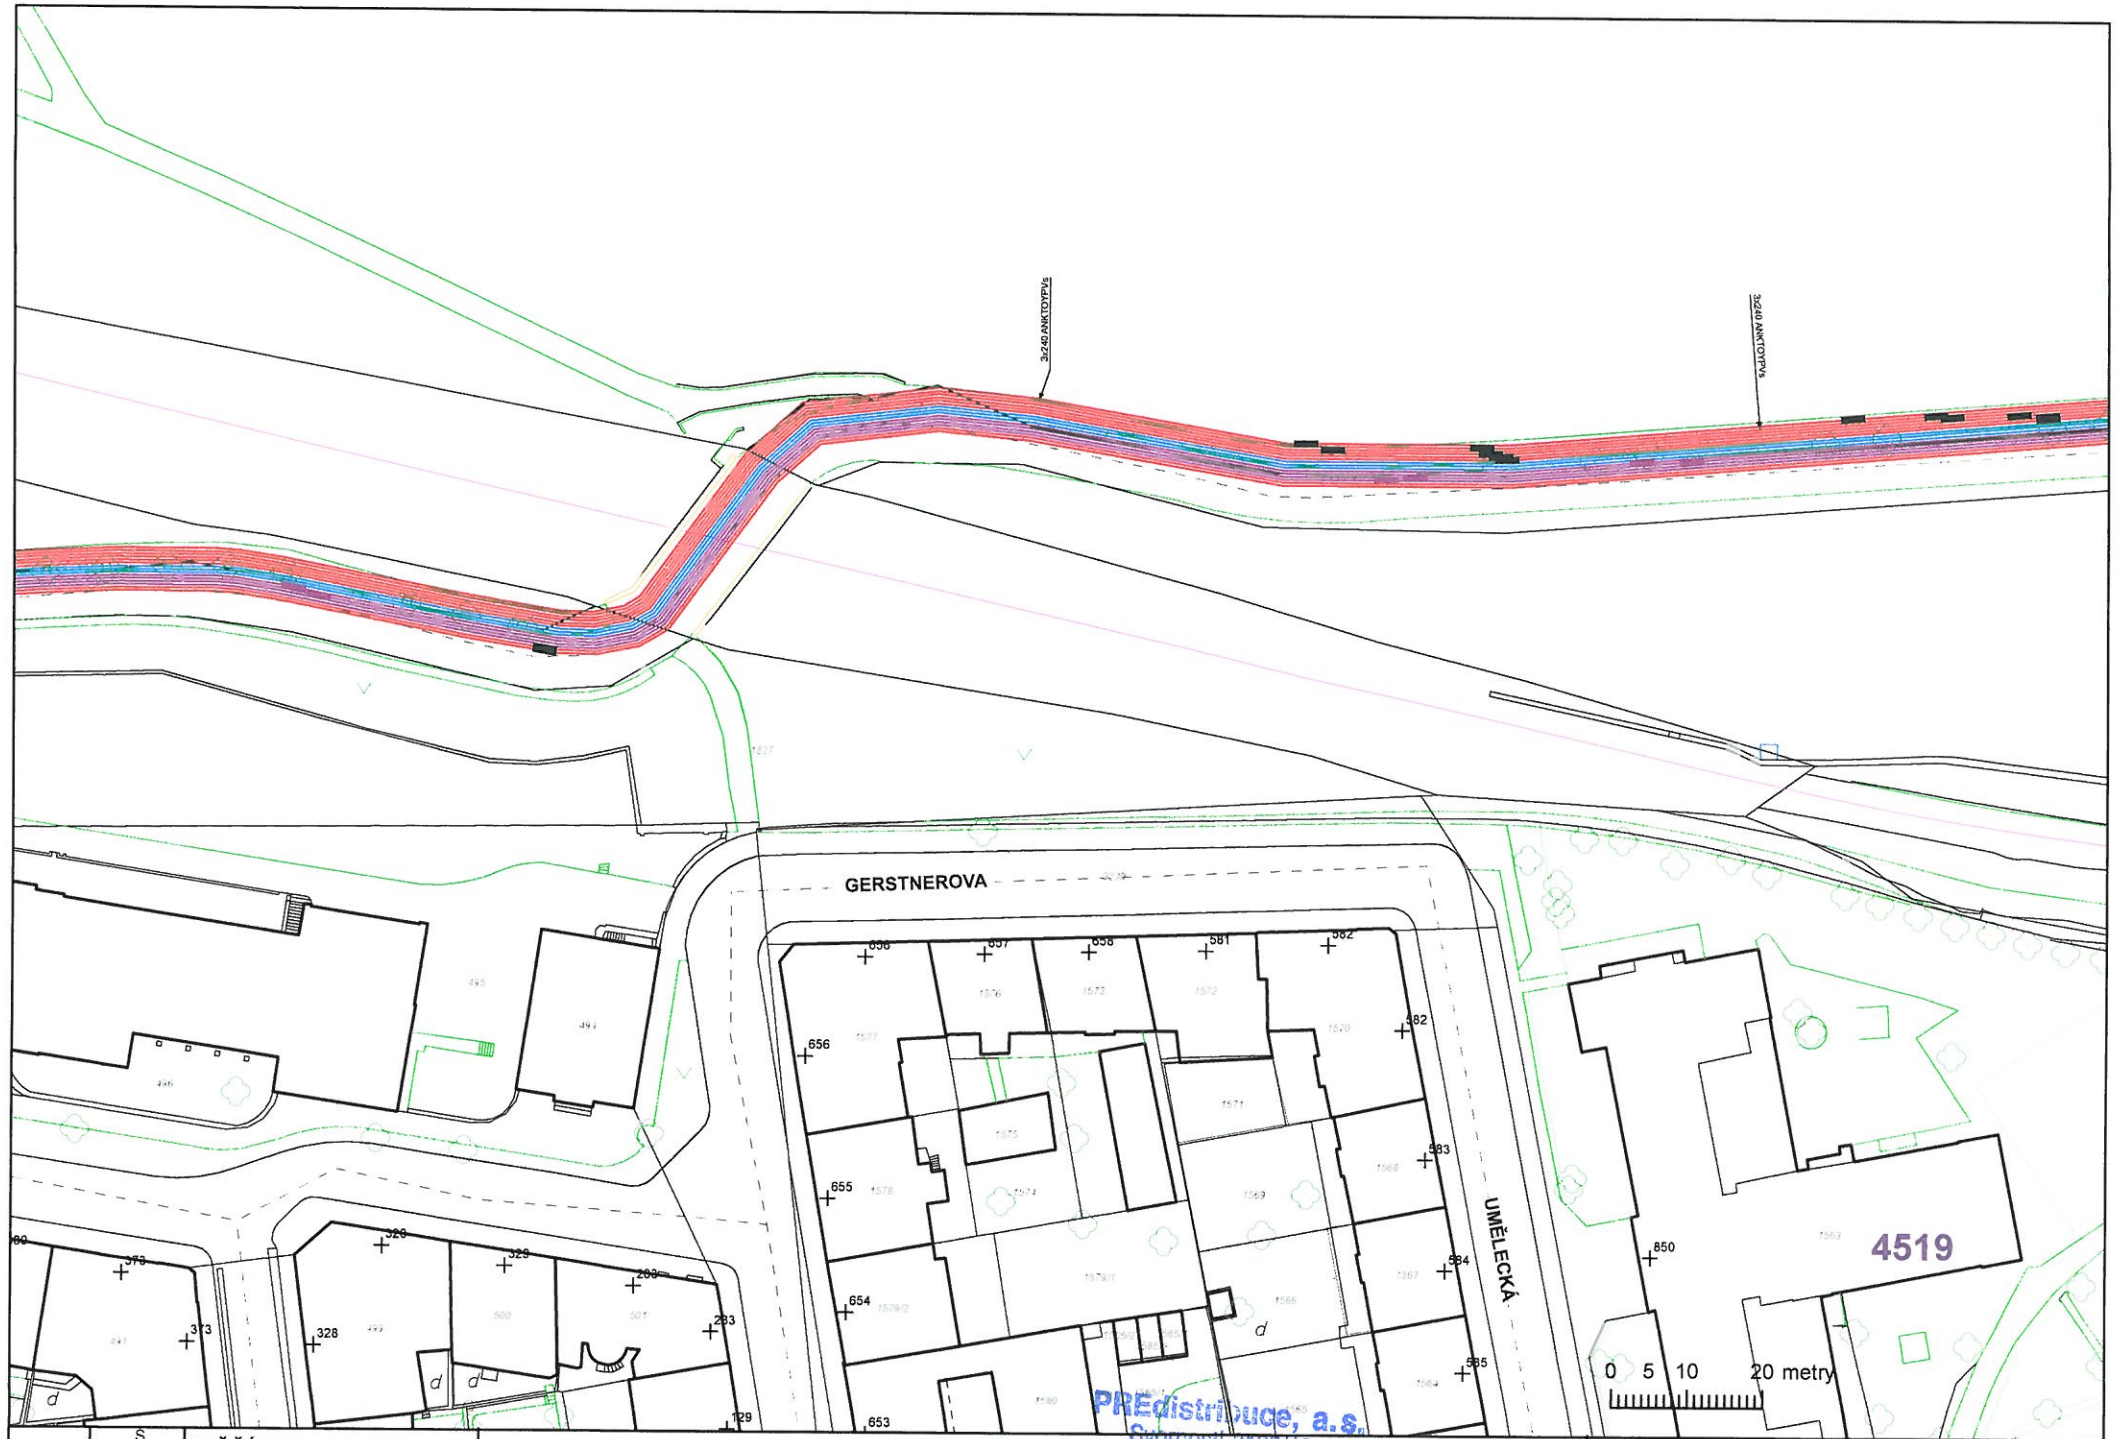

A 4	S	MĚŘÍTKO: 1:1 000 Datum: 4.11.2013	Poznámka

PREdistribuce, a.s.

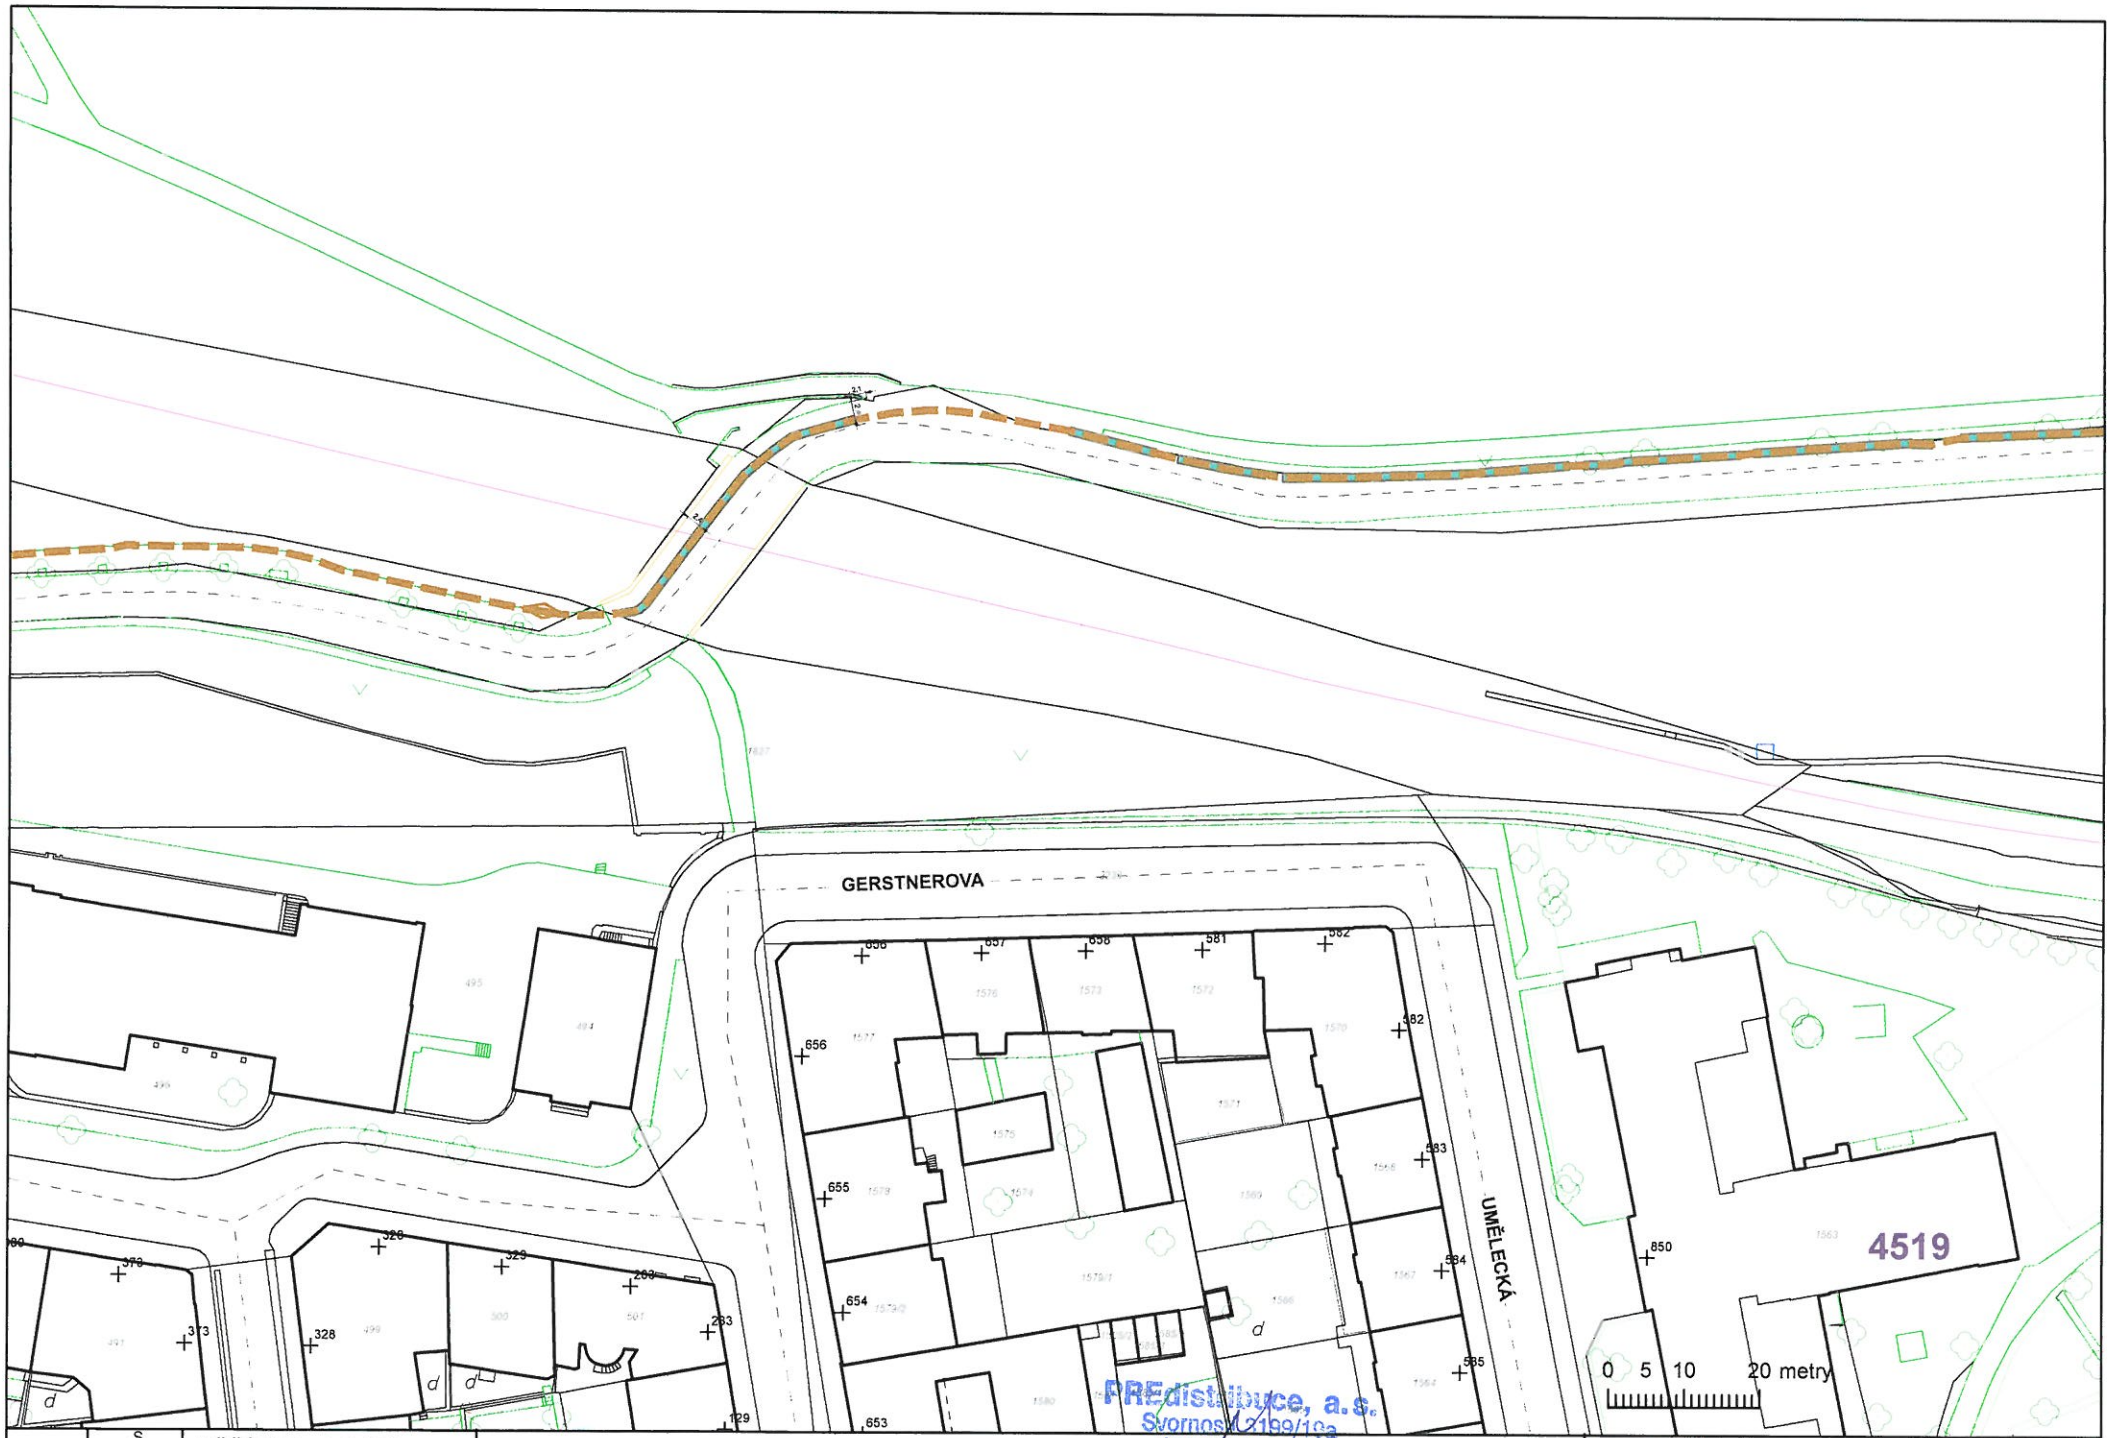

A 4

MĚŘÍTKO: 1:1 000
Datum: 4.11.2013

Poznámka

PREdistribuce, a.s.

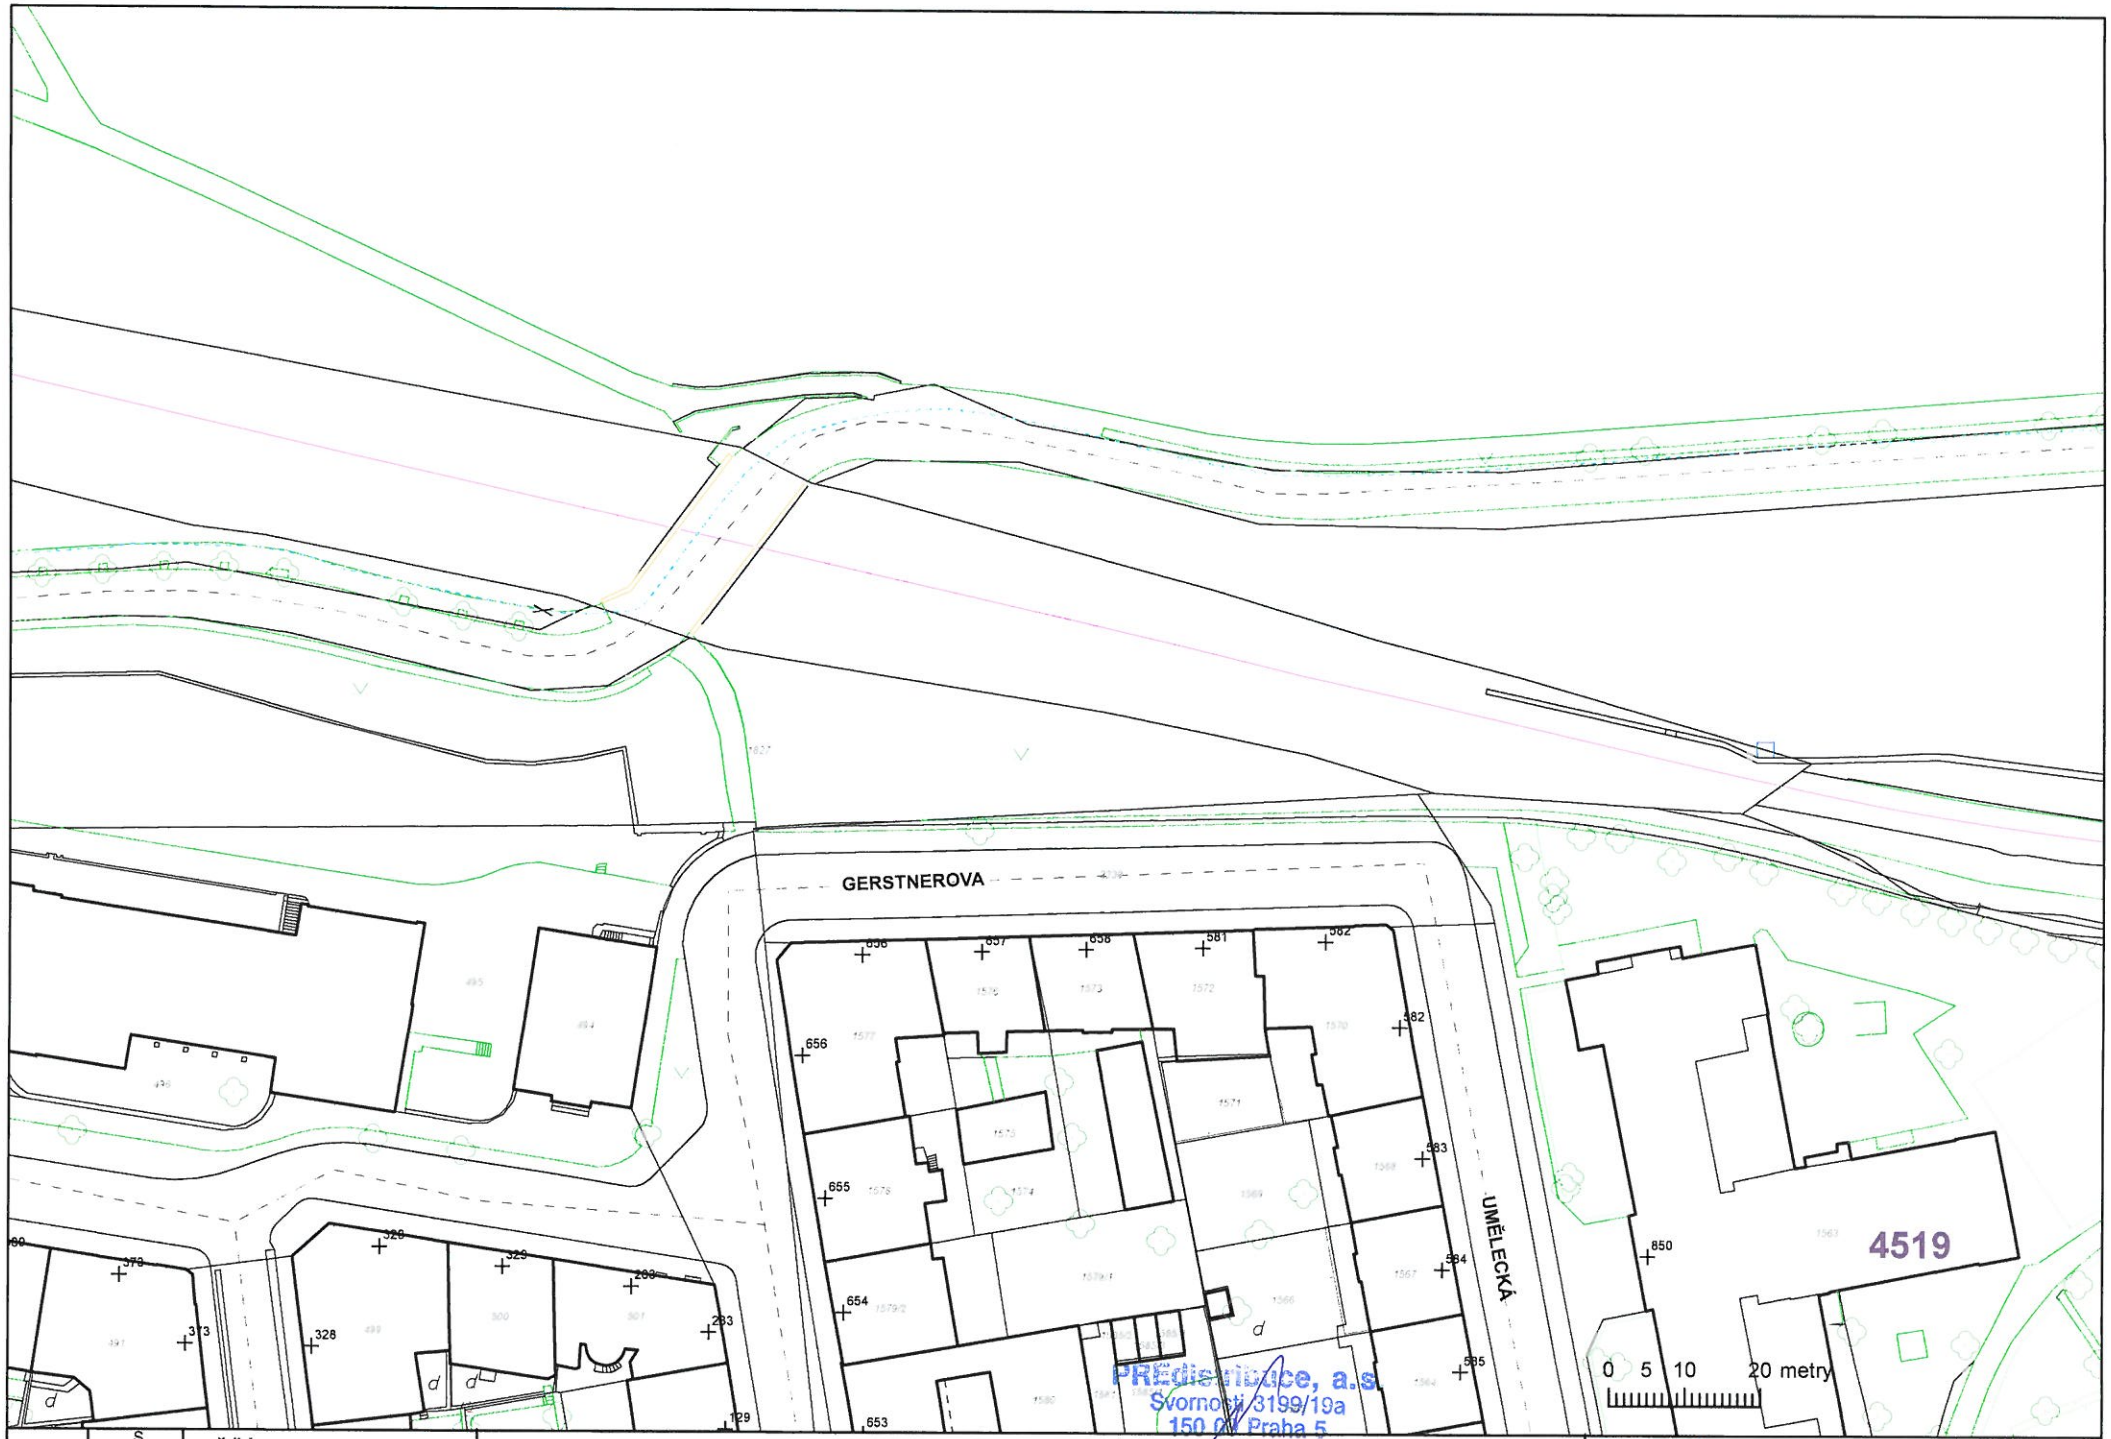

A 4 | S | MĚŘÍTKO: 1:1 000
Datum: 4.11.2013 | Poznámka | PREdistribuce, a.s.

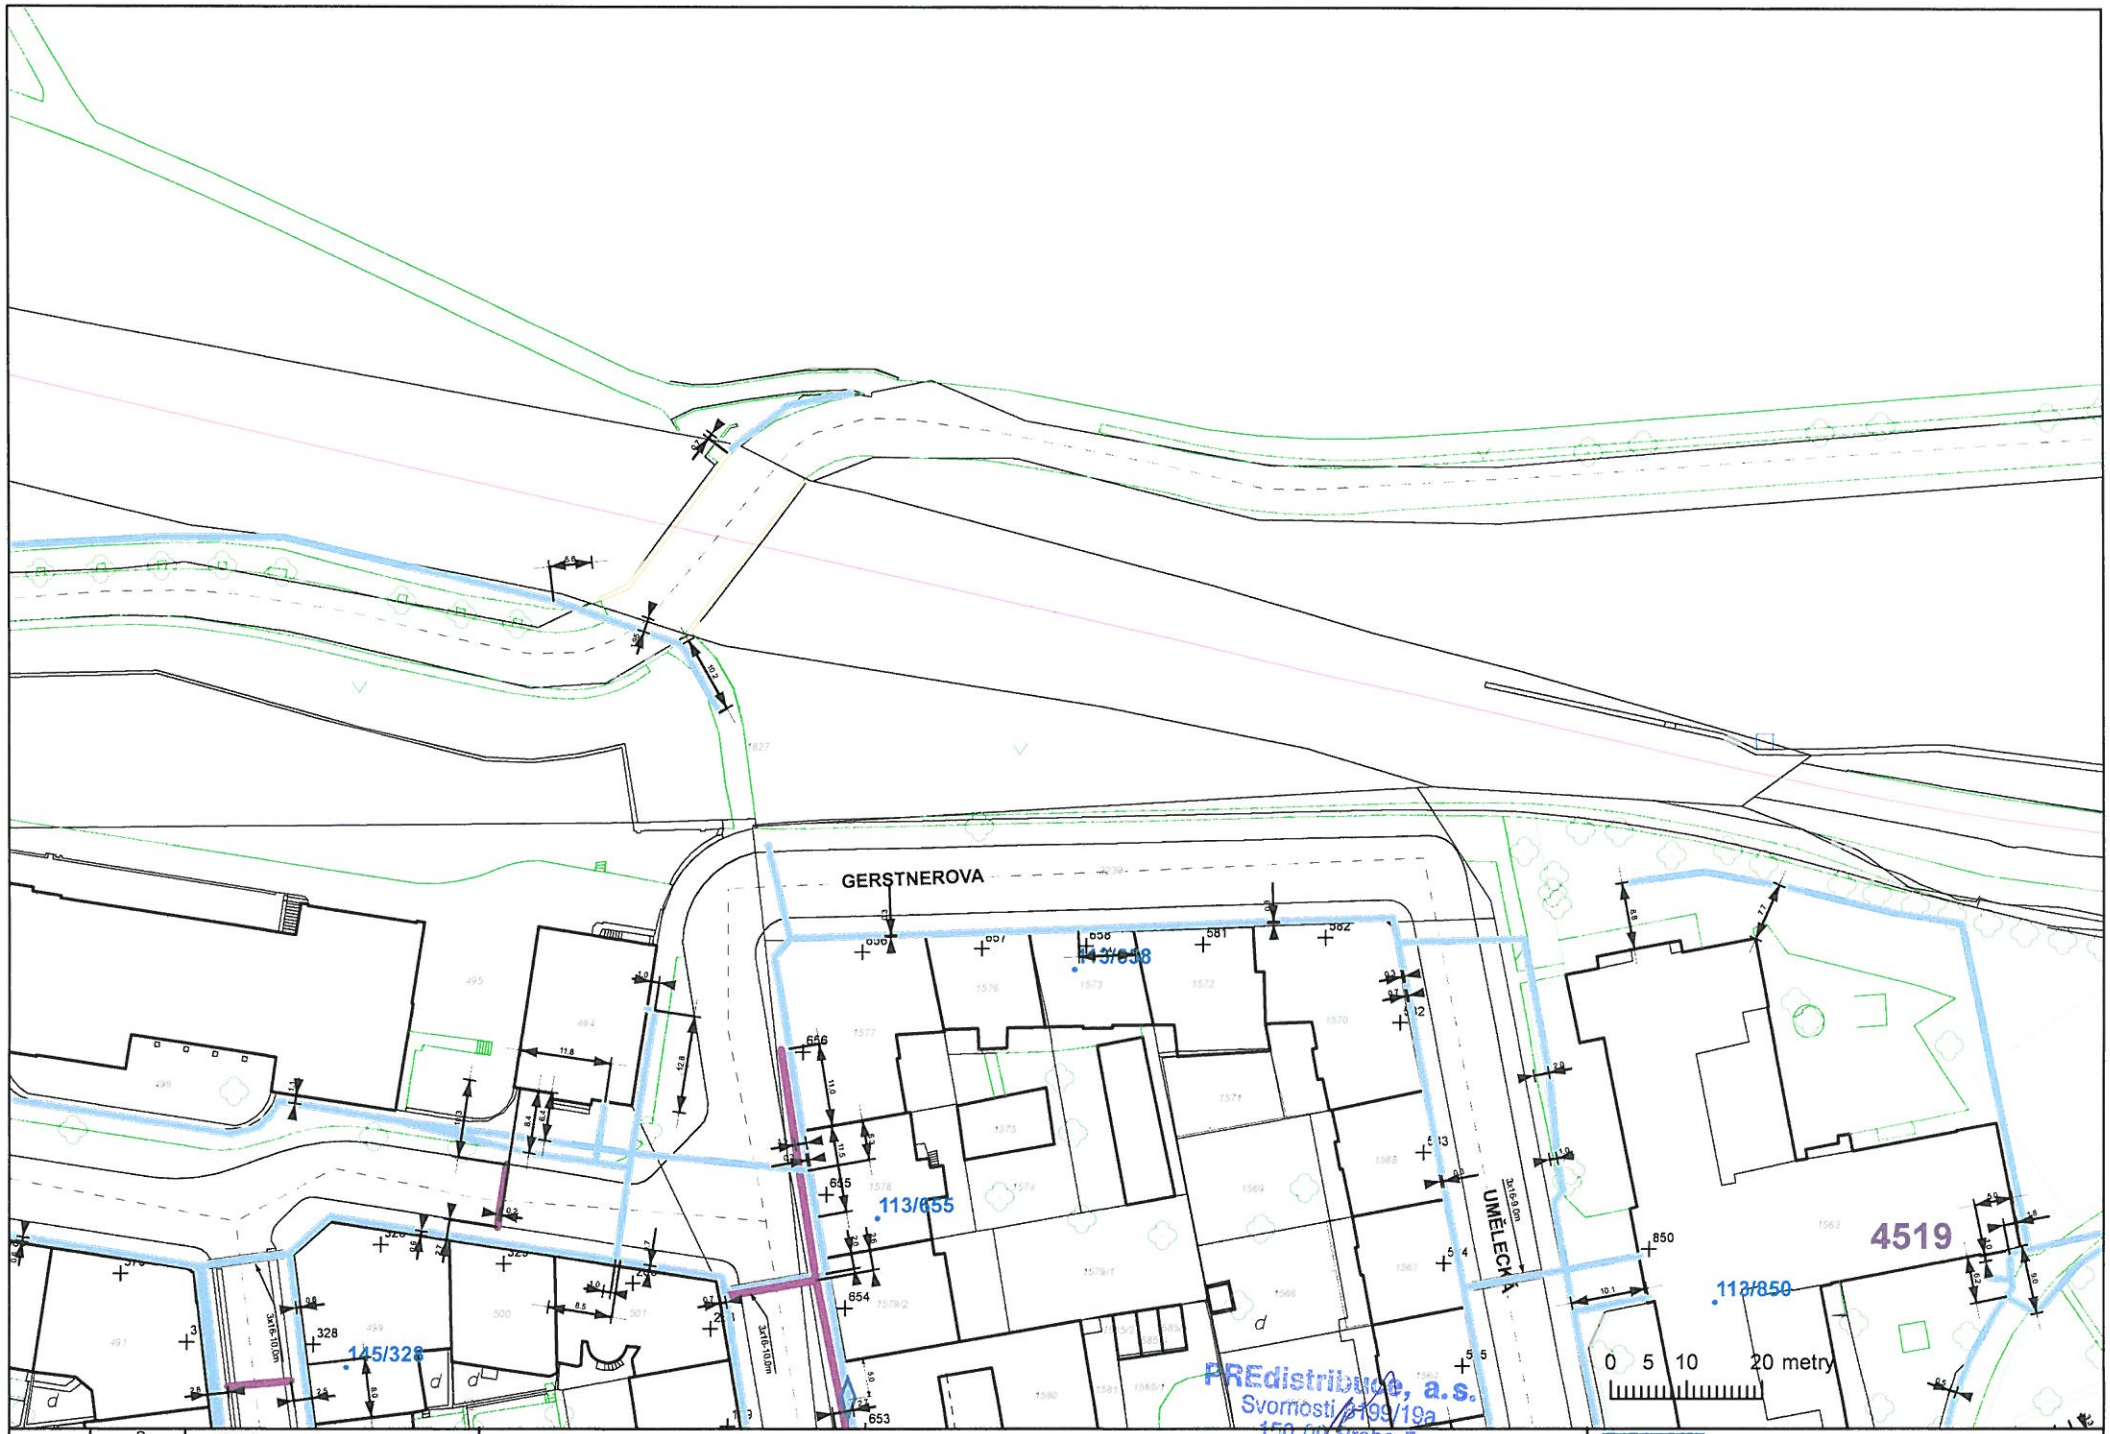

A 4	S	MĚŘÍTKO: 1:1 000 Datum: 4.11.2013	Poznámka

PREdistribuce, a.s.

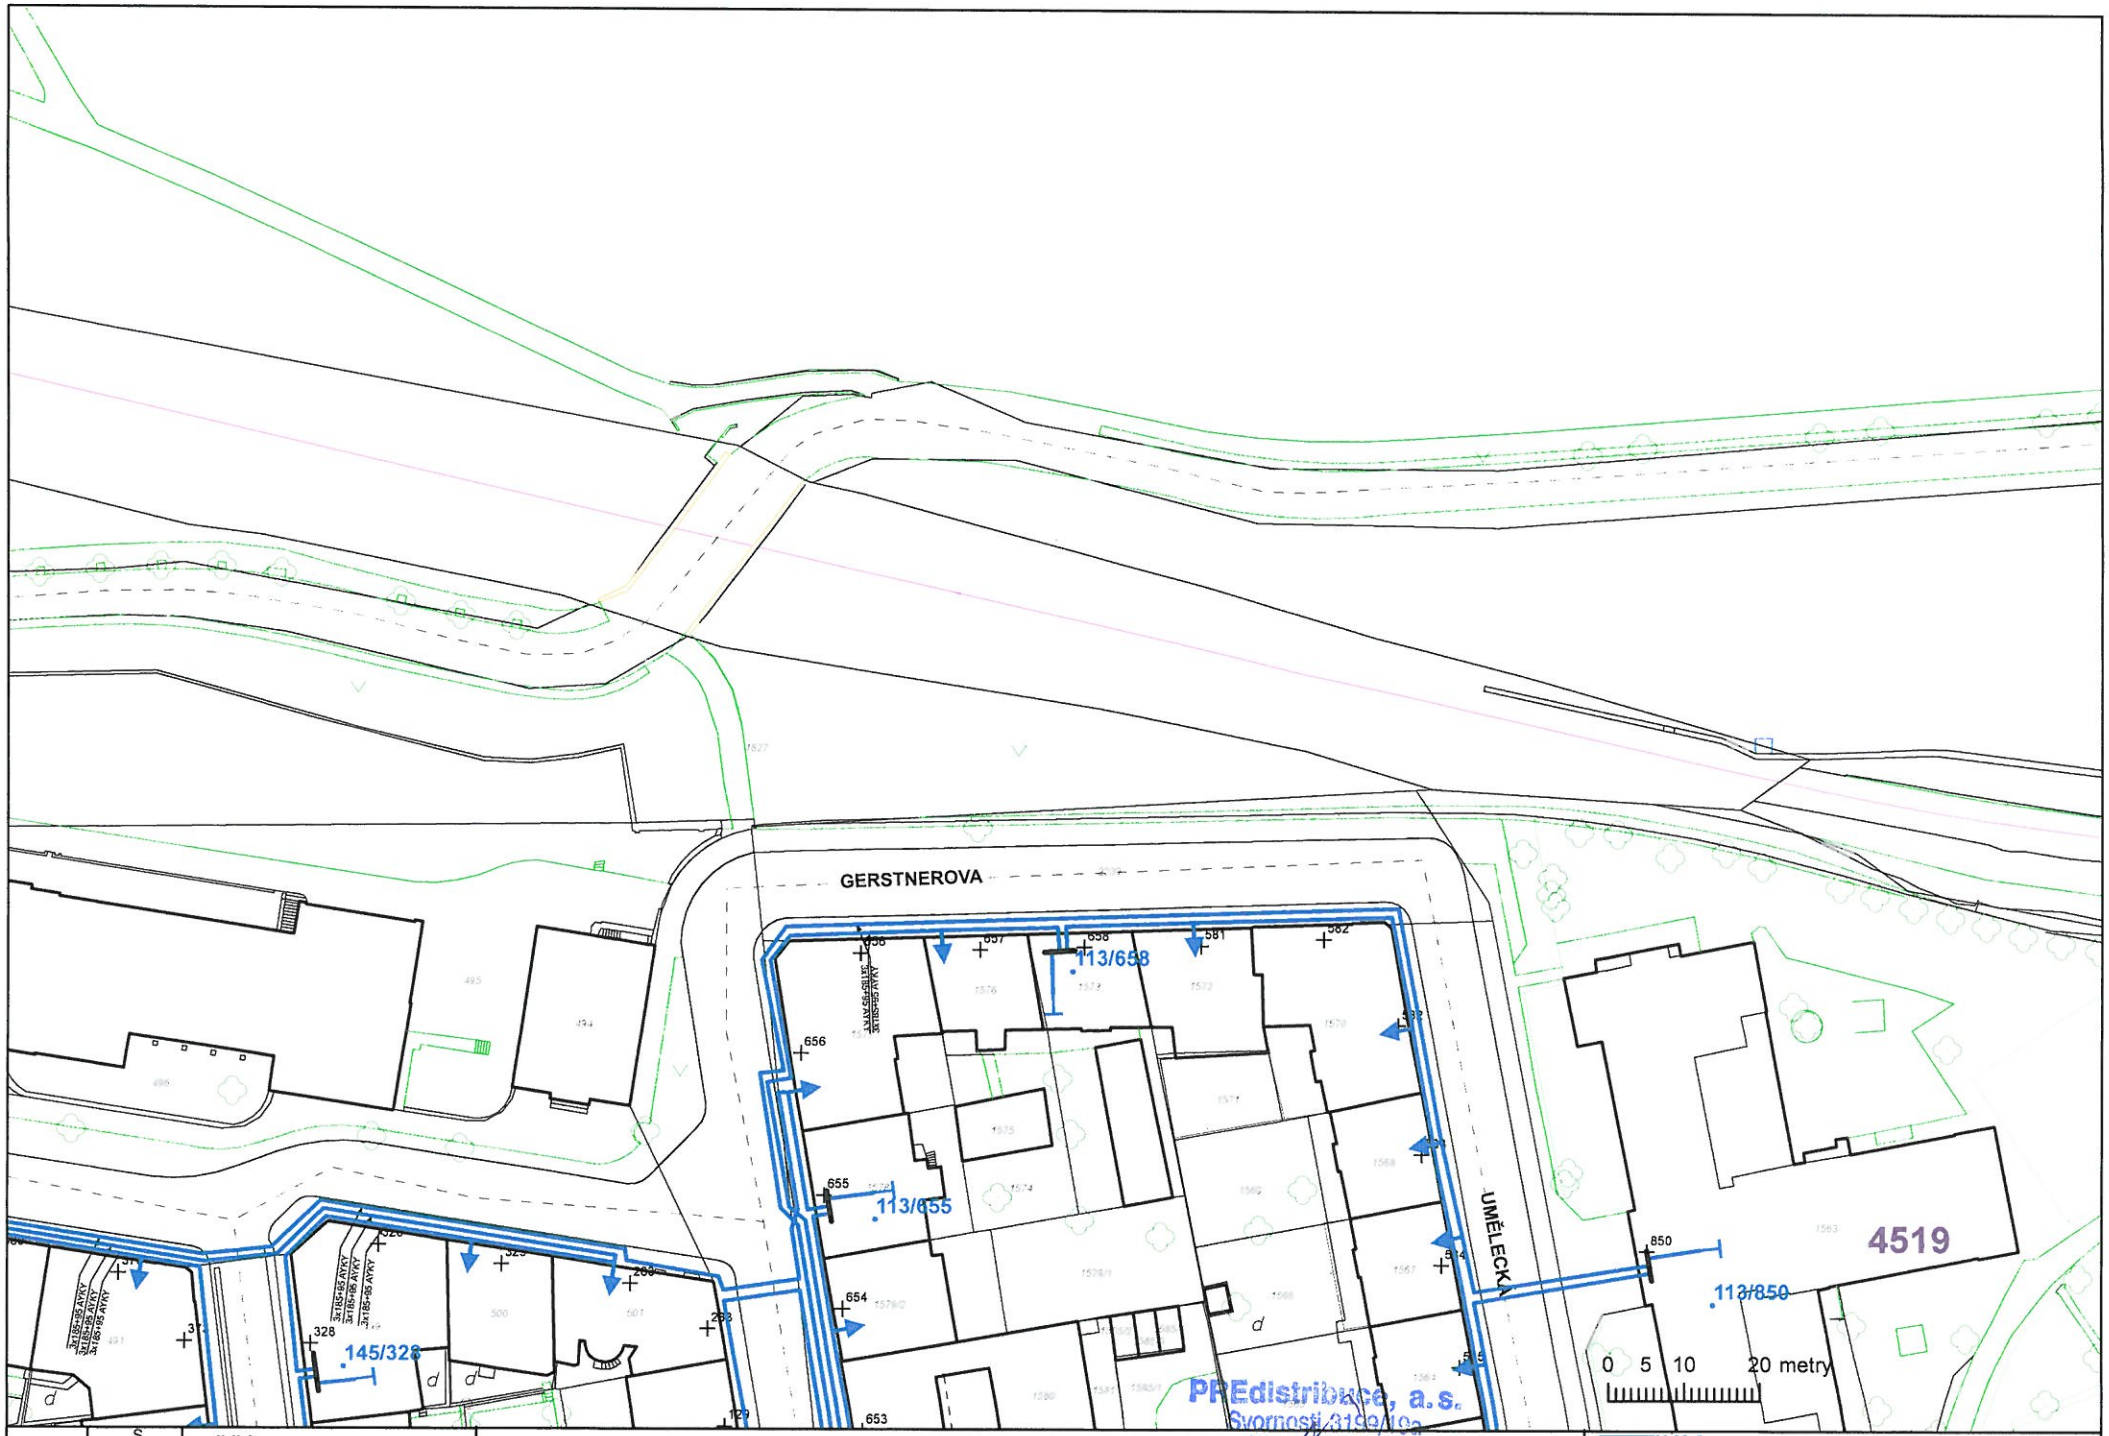

A 4	MĚŘÍTKO: 1:1 000 Datum: 4.11.2013	Poznámka	PREdistribuce, a.s.