


ŘEZ 1 - 1
KOLMÝ ŘEZ NA KOLEJE V MÍSTĚ NEJBLIŽŠÍHO PŘÍBLÍŽENÍ K DRÁZE

Měřítko: 1:100

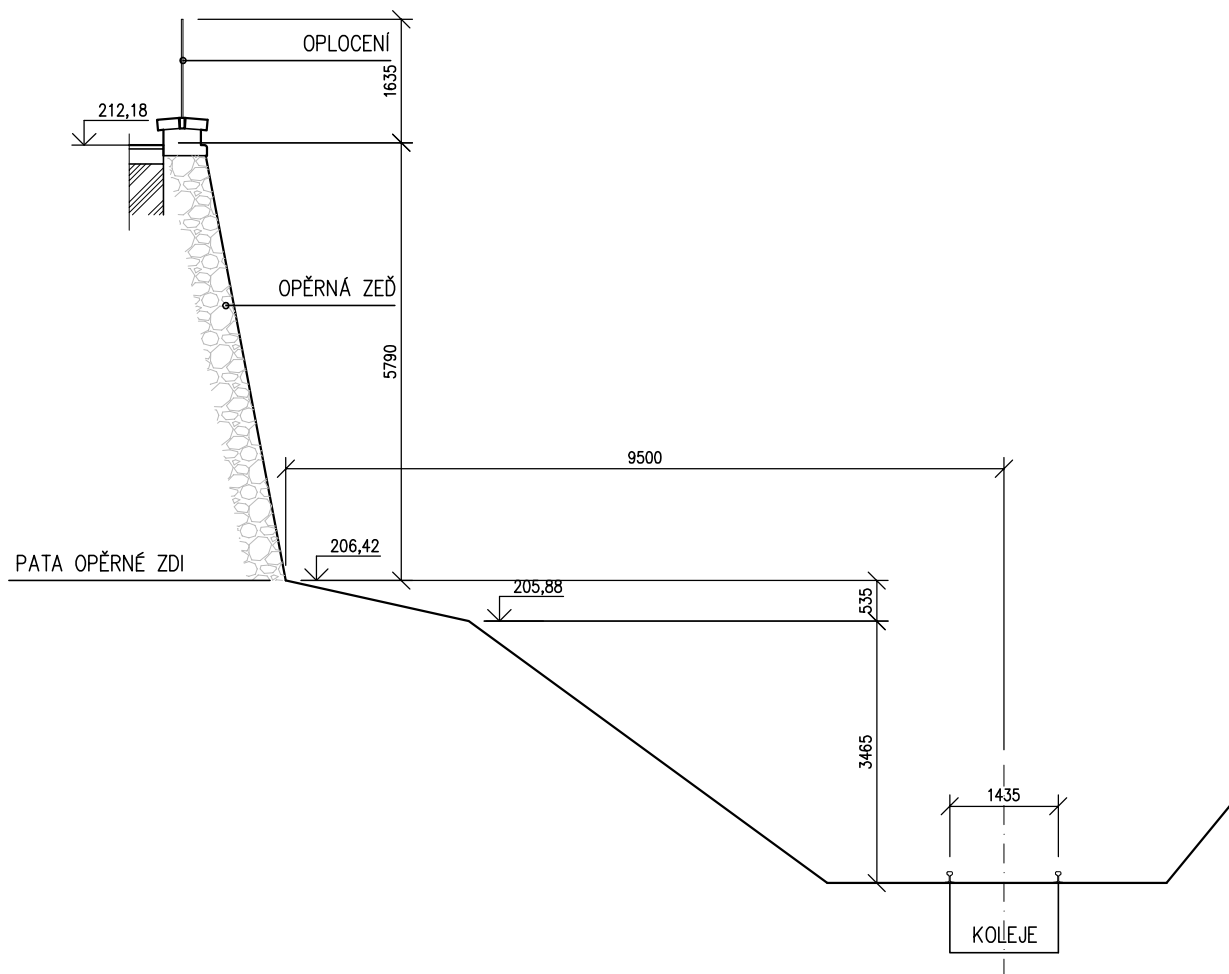

Objednatel a investor / Client:



HLAVNÍ MĚSTO PRAHA
MAGISTRÁT HLAVNÍHO MĚSTA PRAHY
ODBOR MĚSTSKÉ ZELENÉ A ODPADOVÉHO HOSPODÁŘSTVÍ
MARIÁNSKÉ NÁM. 2/2, 110 01 PRAHA 1, ČR

Generální projektant / Design:



PŘÍBĚNICKÁ 4 TEL.: +420 222 540 414
PRAHA 3 130 00 FAX.: +420 222 540 466
DČ: C22/1747/s arcom@arcom-architect.cz

Držitel certifikátu / Certificate holder
ČSN EN 2009:9001



Vedoucí projektu / Job captain:

ING.ARCH. MICHAL HRON

Vypracoval / Worked out by:

ING.ARCH. JANA REICHOVÁ

Datum / Date: 14.11.2013

Měřítko / Scale: 1:100

Formát / Size: A4

Soubor / File: 2013 Stromovka_D.02.7_návrh rekonstrukce zdí.dwg

Obsah / Content:

**PŘÍLOHA č. 2 K ŽÁDOSTI O SOUHRNNÉ
STANOVISKO DRÁHY - KOLMÝ ŘEZ NA KOLEJE**

Kód výkresu : DWG No. :	Číslo zakázky: Job No. :	Stupeň: Stage:	Část: Discipline:	Číslo výkresu: Seq. No. :	Revize: Revision:
	2013	-	A	2	00