


VÝŘEZ V CELKOVÉ SITUACI

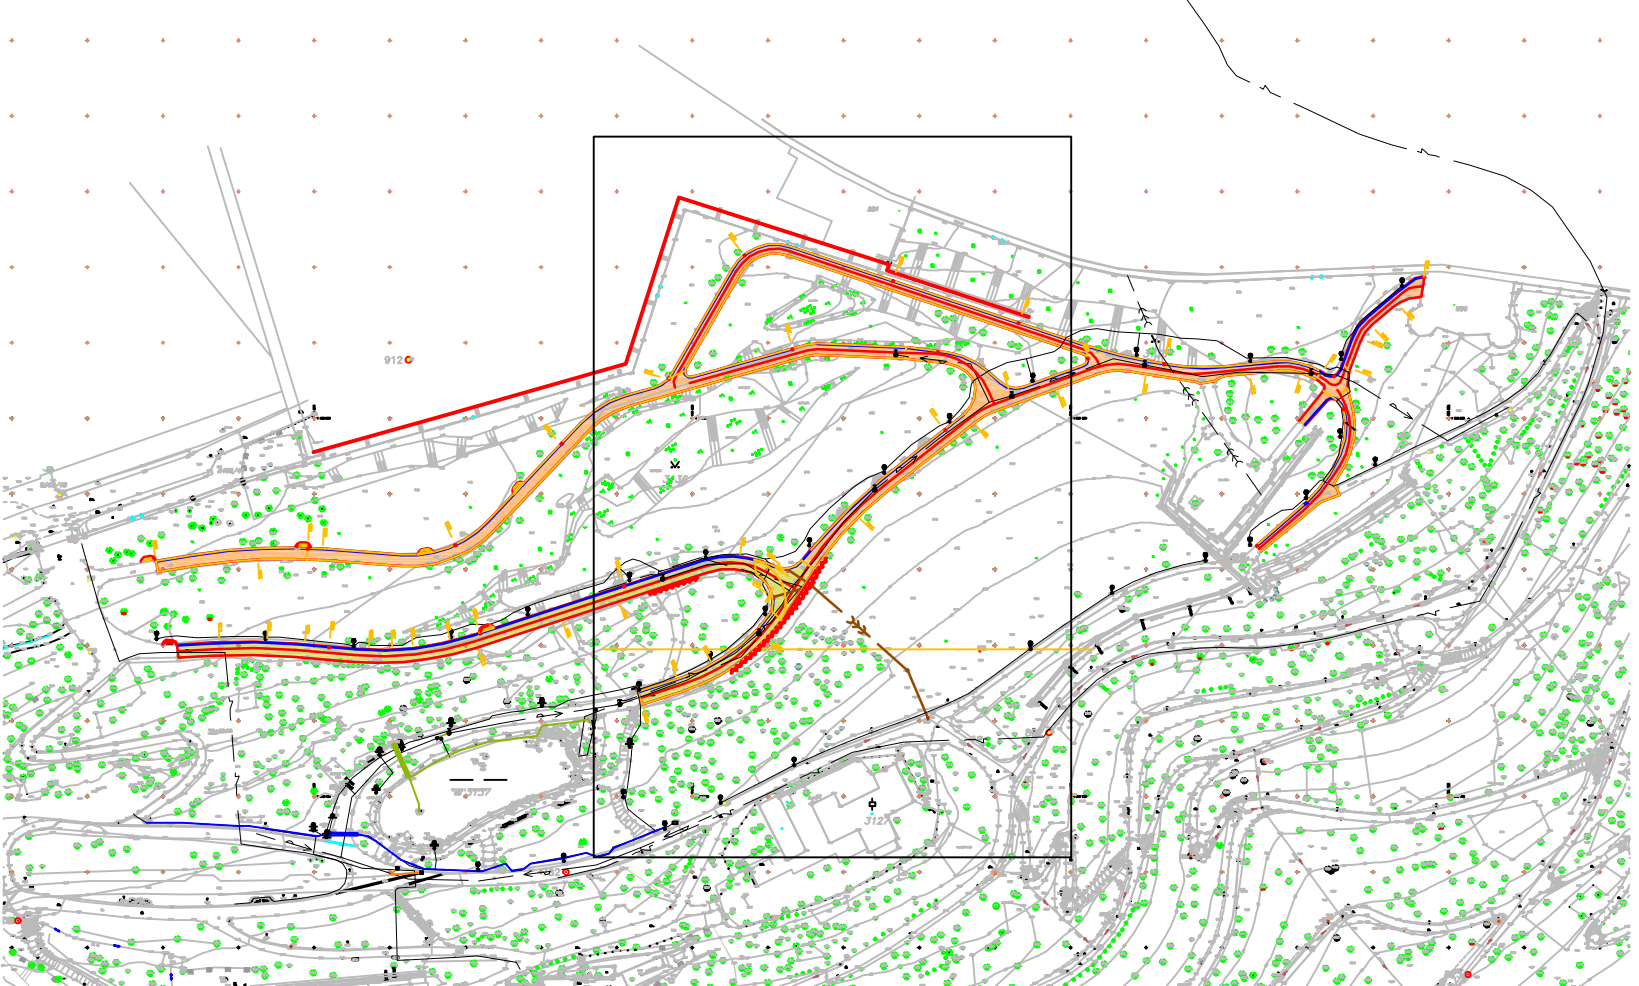


LEGENDA

- VEDLEJŠÍ CESTA - ŽULOVÉ ODSEKY
- HLAVNÍ CESTA - KOSTKA 10/10
- OBURBA Z ŽULOVÉHO ODSEKU
- ŽLABEK Z ŽULOVÝCH KOSTEK, VPUŠT
- DELKOVÁ KOTA
- HEKTOMETRY STANIČENÍ
- VÝSKA PROJEKTOVANA
- PRŮCHY SKLON

STÁVAJÍCÍ PODZEMNÍ SÍTĚ

- ELEKTRICKÉ VEDENÍ SILOVÉ
- KANALIZACE PODZEMNÍ
- SĐELOVACÍ VEDENÍ PODZEMNÍ
- VODOVODNÍ ŘÁD
- TEPLOVOD PODZEMNÍ

VYPRACOVAL		ODPOVĚDNÝ PROJEKTANT			Ing. Hynek Seiner projektová a inženýrská činnost ve výstavbě Jano Zájce 966, 530 12 Pardubice seiner.wz.cz, hynek.seiner@seznam.cz tel.: 777 225 093, IČ: 74569104	
Ing. Hynek Seiner		Ing. Hynek Seiner				
Obec, k.ú.		Pražba 5, k.ú. Smíchov		<div>MĚŘÍTKO1 : 250</div> <div>STUPEŇDSP + RDS</div> <div>FORMÁT8 A4</div> <div>DATUM01/13</div>		
KRAJ		Hlavní město Praha				
NÁZEV AKCE				<div>ČÍSLO PŘÍLOHY</div> <div>PARE Č.</div>		
CESTA U CITADELY - ZAHRADA KINSKÝCH						
OBJEKT		Dle členění v legendě		<div>C.04</div>		
NÁZEV PŘÍLOHY		Situační 2				
OBJEDNATEL		HLAVNÍ MĚSTO PRAHA, MĚSTSKÝ ÚŘAD HLAVNÍHO MĚSTA PRAHY ODBOR ROZVOJE VEŘEJNÉHO PROSTORU Městské náměstí 22, 110 00 Praha 1, pracoviště Jungmannova 35/29, 110 00 Praha 1 Tel. 236 001 111, E-mail: rozvoj@hlmm.cz				