




Čís. zakázky	Datum	Stupeň	Formát
189/2012	12/2012	DSP	
Zodp. projektant	Ing. Jiřicha	Ved. projektant	Ing. Jiřicha
Investor: Hlavní město Praha, se sídlem Mariánská nám.2, Praha			
Název: ZAJIŠTĚNÍ STÁLÉHO NADRŽENÍ NA RN HOMOLKA NA MOTOLSKÉM POTOCE			Měřítko
Obsah: ŘEZ 25-25			1 : 100/100
Město: Hlavní město Praha			Průřez č. F-2.2.29

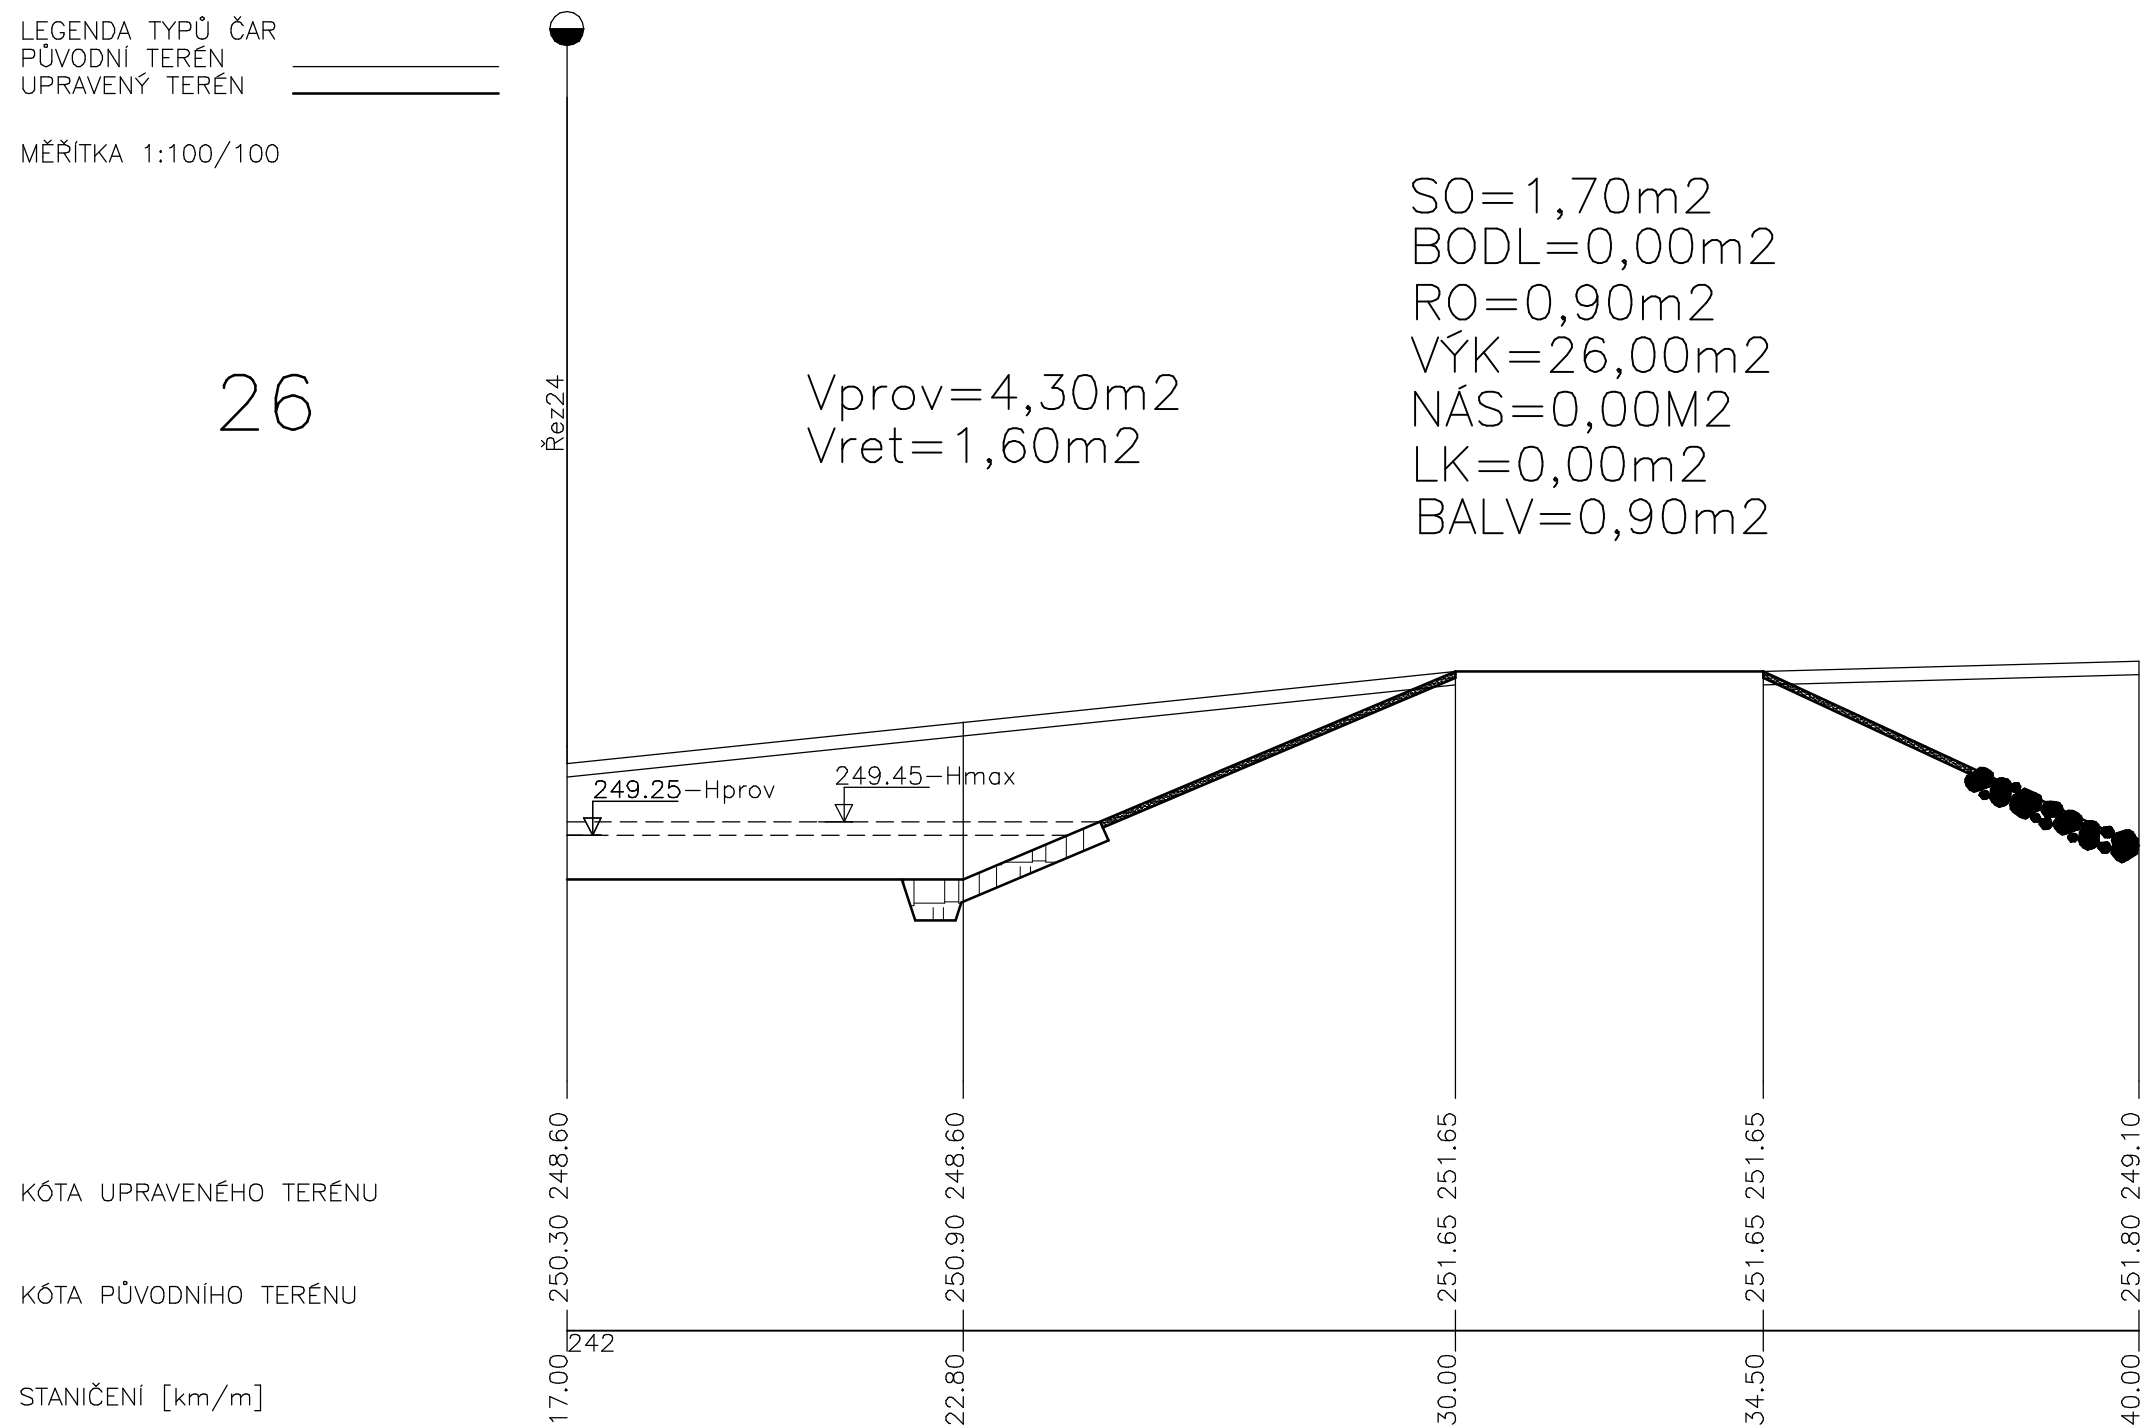


Čís. zakázky	Datum	Stupeň	Formát
189/2012	12/2012	DSP	
Zodp. projektant	Ing. Jiřicha	Ved. projektant	Ing. Jiřicha
Investor: Hlavní město Praha, se sídlem Mariánská nám.2, Praha			
Název: ZAJIŠTĚNÍ STÁLÉHO NADRŽENÍ NA RN HOMOLKA NA MOTOLSKÉM POTOCE			Měřítko
Obsah: ŘEZ 26-26			1 : 100/100
Město: Hlavní město Praha			Průřez č. F-2.2.30

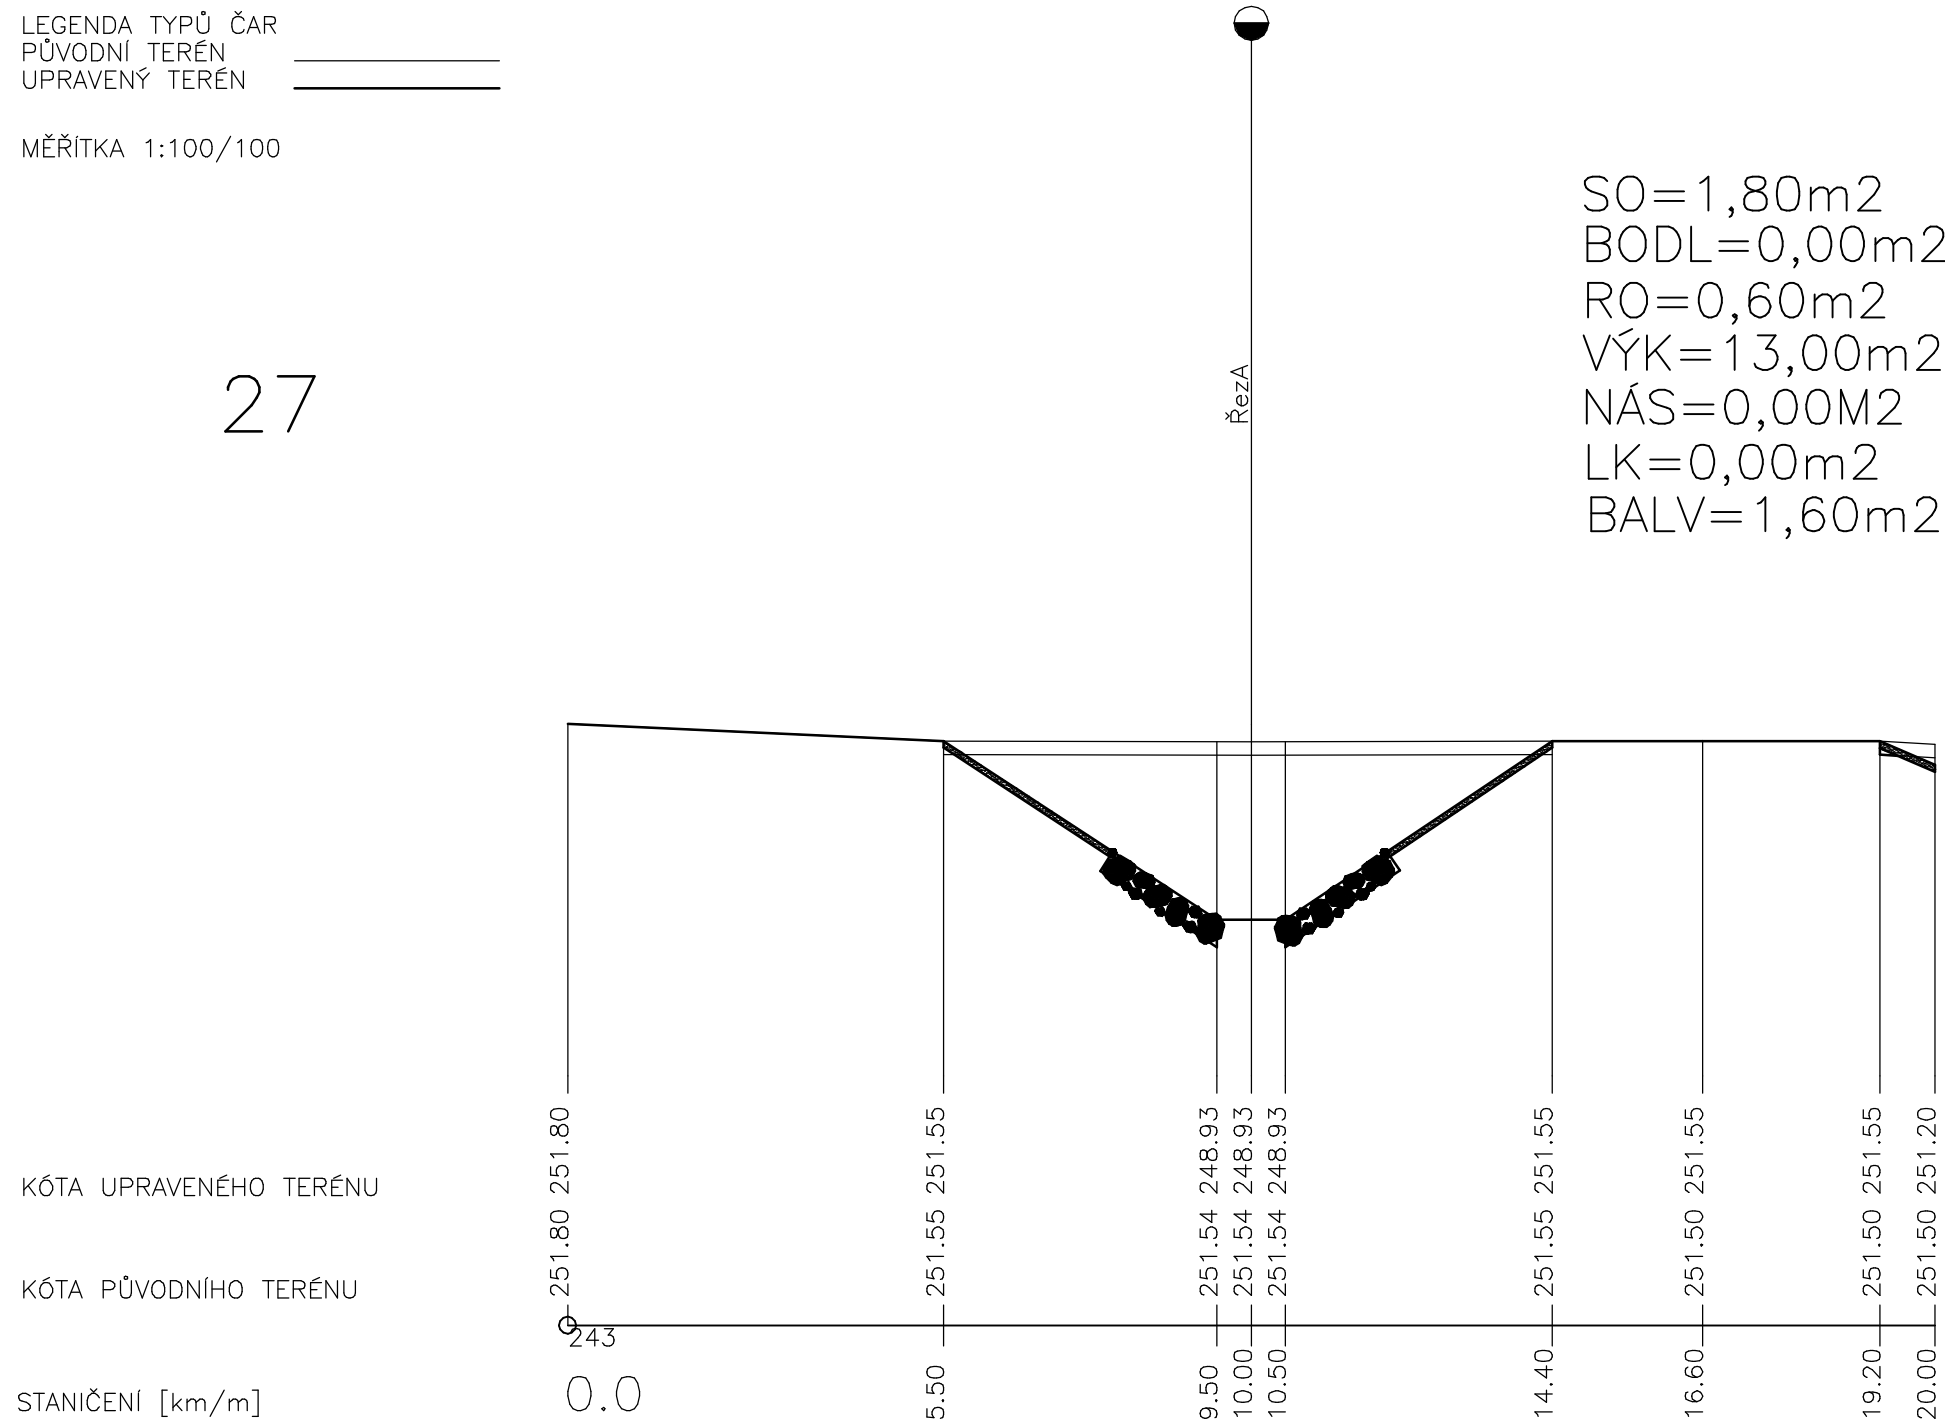

Čís. zakázky	Datum	Stupeň	Formát
189/2012	12/2012	DSP	
Zodp. projektant	Ing. Jiřicha	Ved. projektant	Ing. Jiřicha
Investor: Hlavní město Praha, se sídlem Mariánská nám.2, Praha			
Název: ZAJIŠTĚNÍ STÁLÉHO NADRŽENÍ NA RN HOMOLKA NA MOTOLSKÉM POTOCE			Měřítko
Obsah: ŘEZ 27-27			1 : 100/100
Město: Hlavní město Praha			Průřez č. F-2.2.31

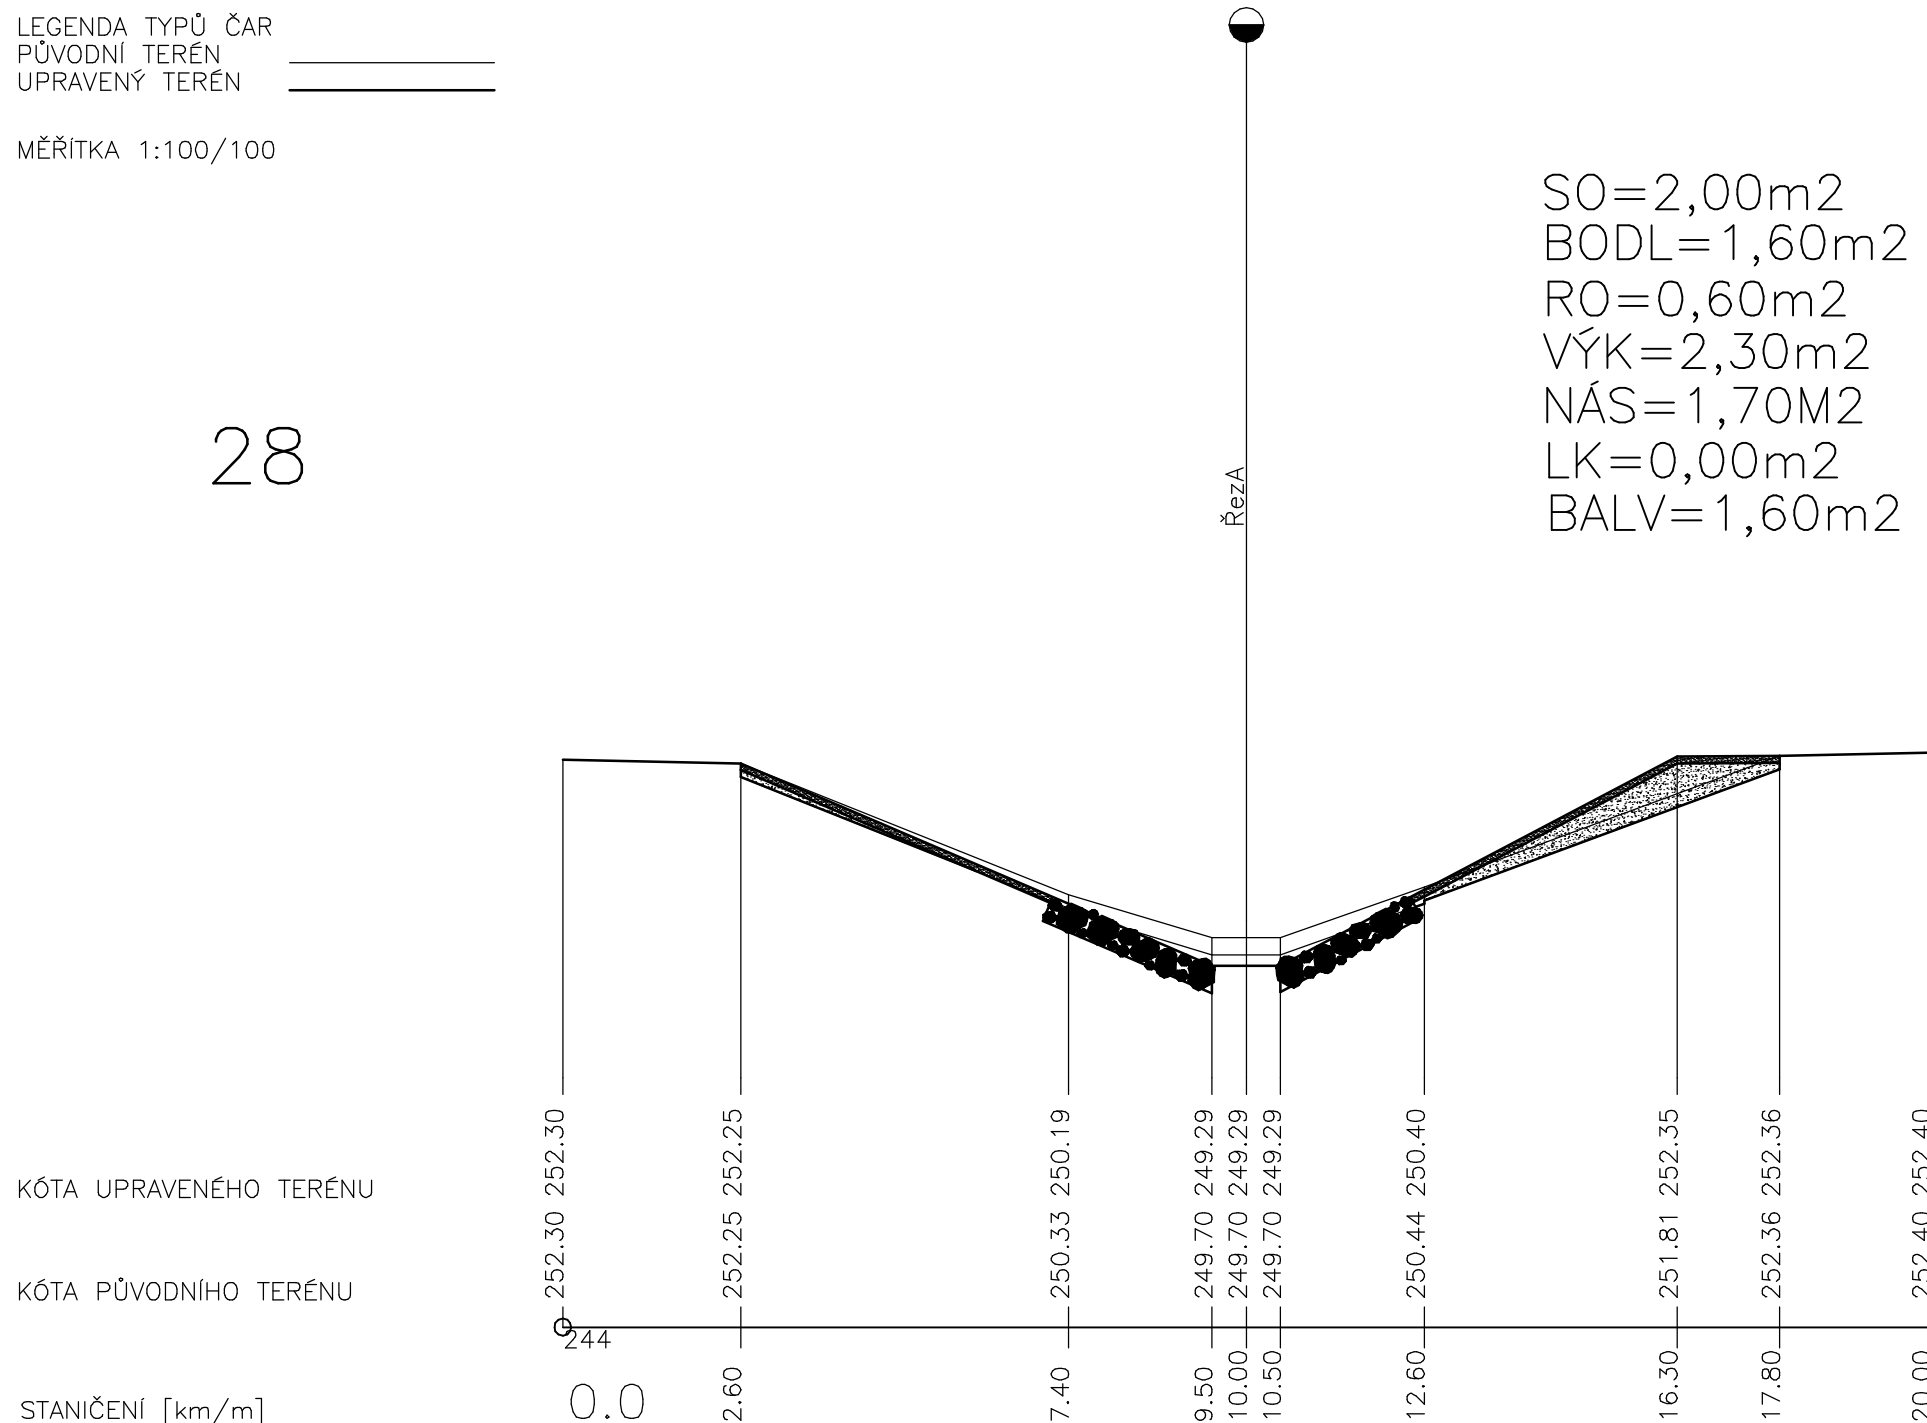

Čís. zakázky	Datum	Stupeň	Formát
189/2012	12/2012	DSP	
Zodp. projektant	Ing. Jiřicha	Ved. projektant	Ing. Jiřicha
Investor: Hlavní město Praha, se sídlem Mariánská nám.2, Praha			
Název: ZAJIŠTĚNÍ STÁLÉHO NADRŽENÍ NA RN HOMOLKA NA MOTOLSKÉM POTOCE			Měřítko
Obsah: ŘEZ 28-28			1 : 100/100
Město: Hlavní město Praha			Průřez č. F-2.2.32

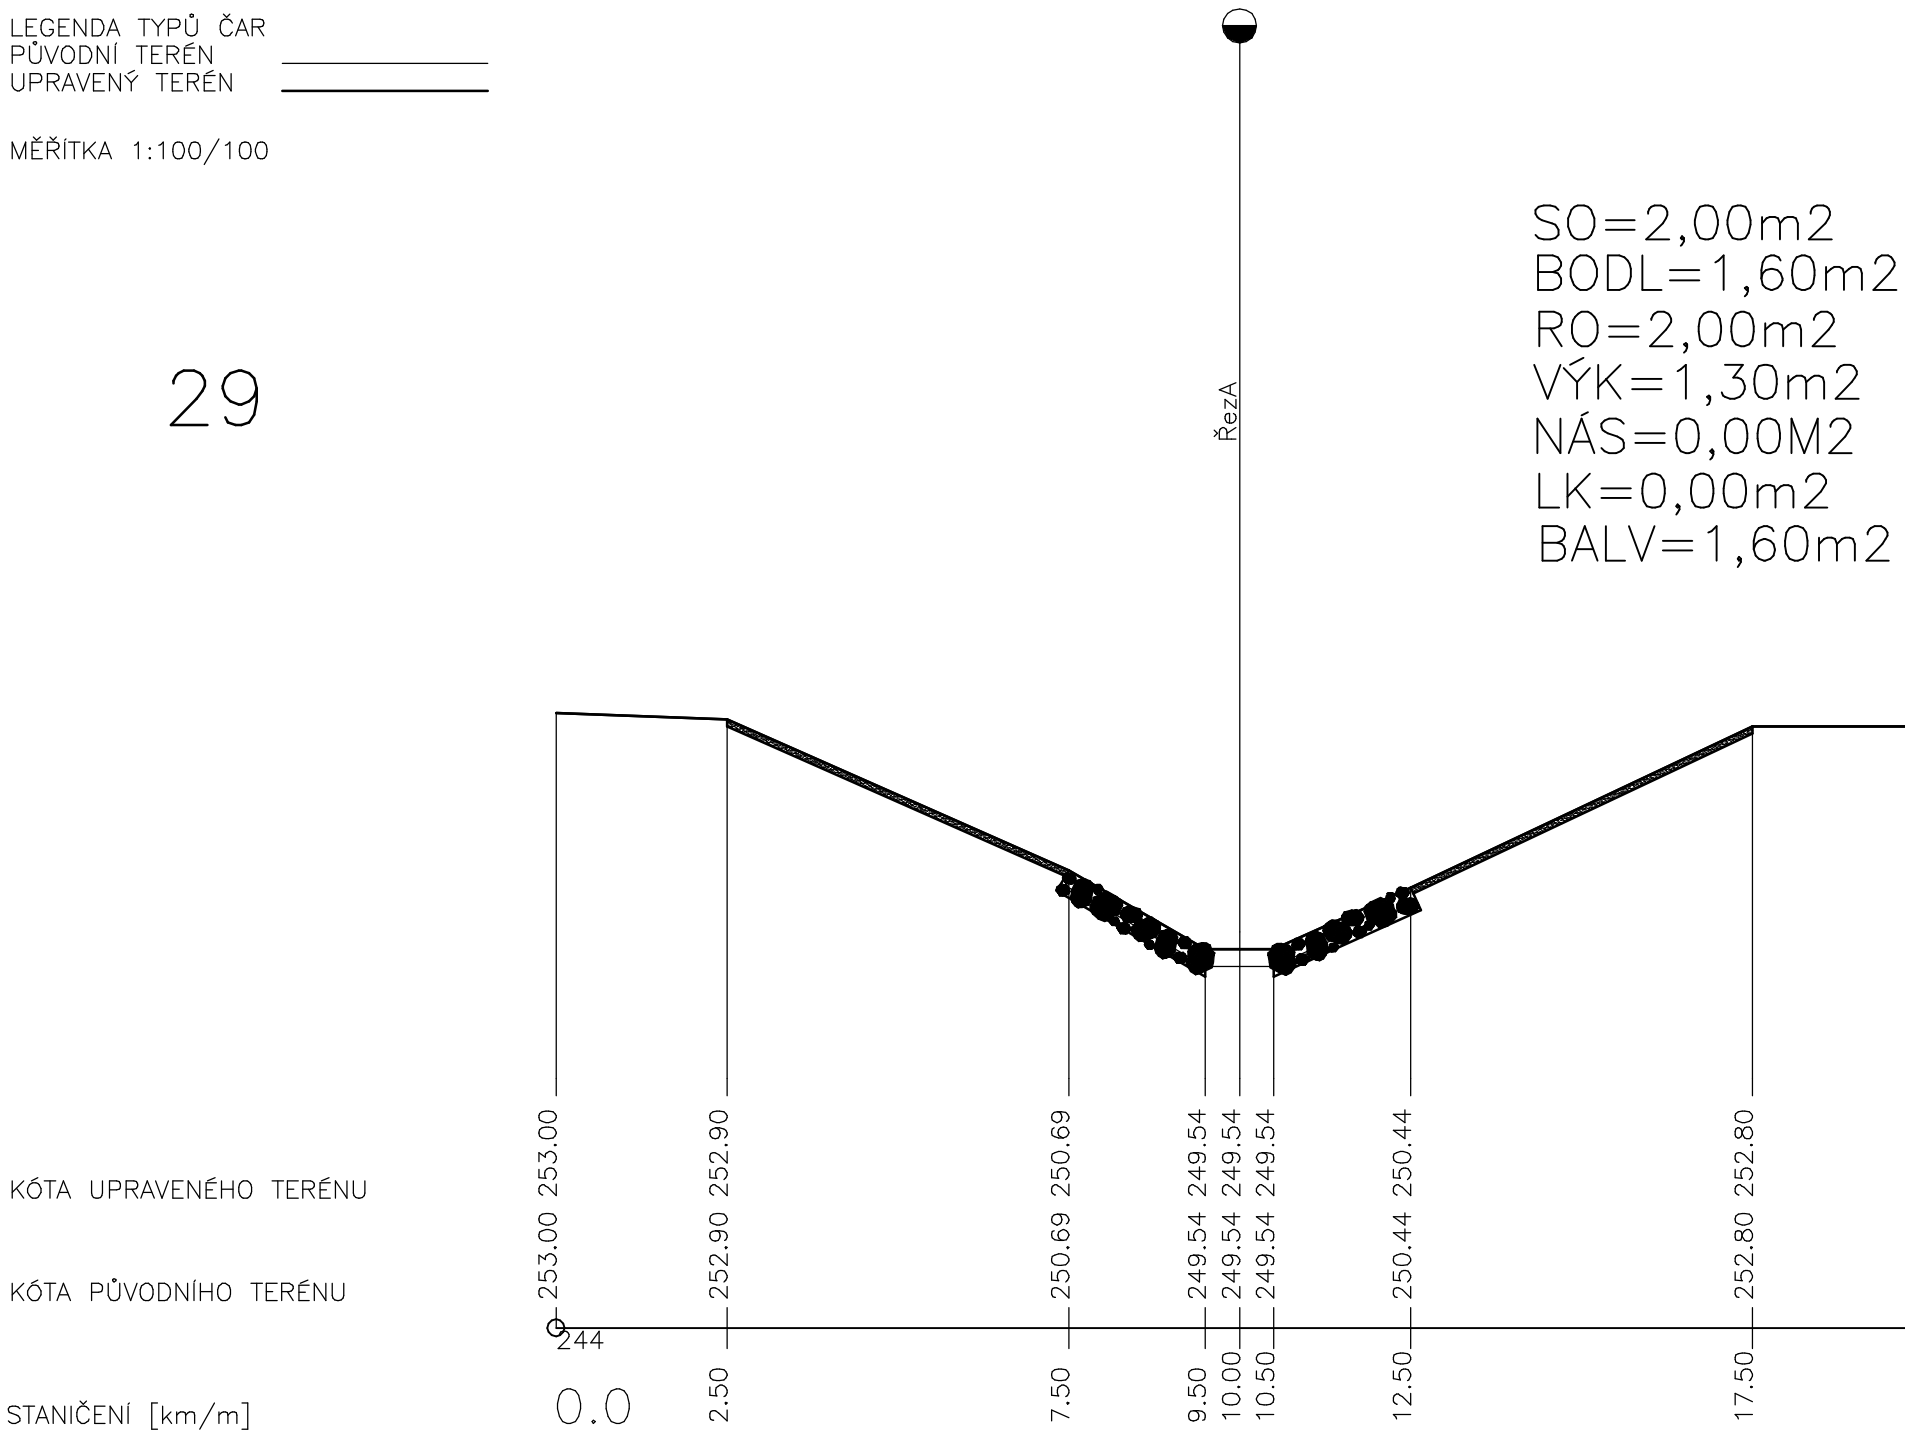

Čís. zakázky	Datum	Stupeň	Formát
189/2012	12/2012	DSP	
Zodp. projektant	Ing. Jiřicha	Ved. projektant	Ing. Jiřicha
Investor: Hlavní město Praha, se sídlem Mariánská nám.2, Praha			
Název: ZAJIŠTĚNÍ STÁLÉHO NADRŽENÍ NA RN HOMOLKA NA MOTOLSKÉM POTOCE			Měřítko
Obsah: ŘEZ 29-29			1 : 100/100
Město: Hlavní město Praha			Průřez č. F-2.2.33