


## DETAIL 4

### ZPŮSOB VÝSADBY STROMU V PROSTORU 1,5x2,5m

### NOVĚ VYŘEZANÉ RABATO VE STÁVAJÍCÍM ASFALTU V CHODNÍKU

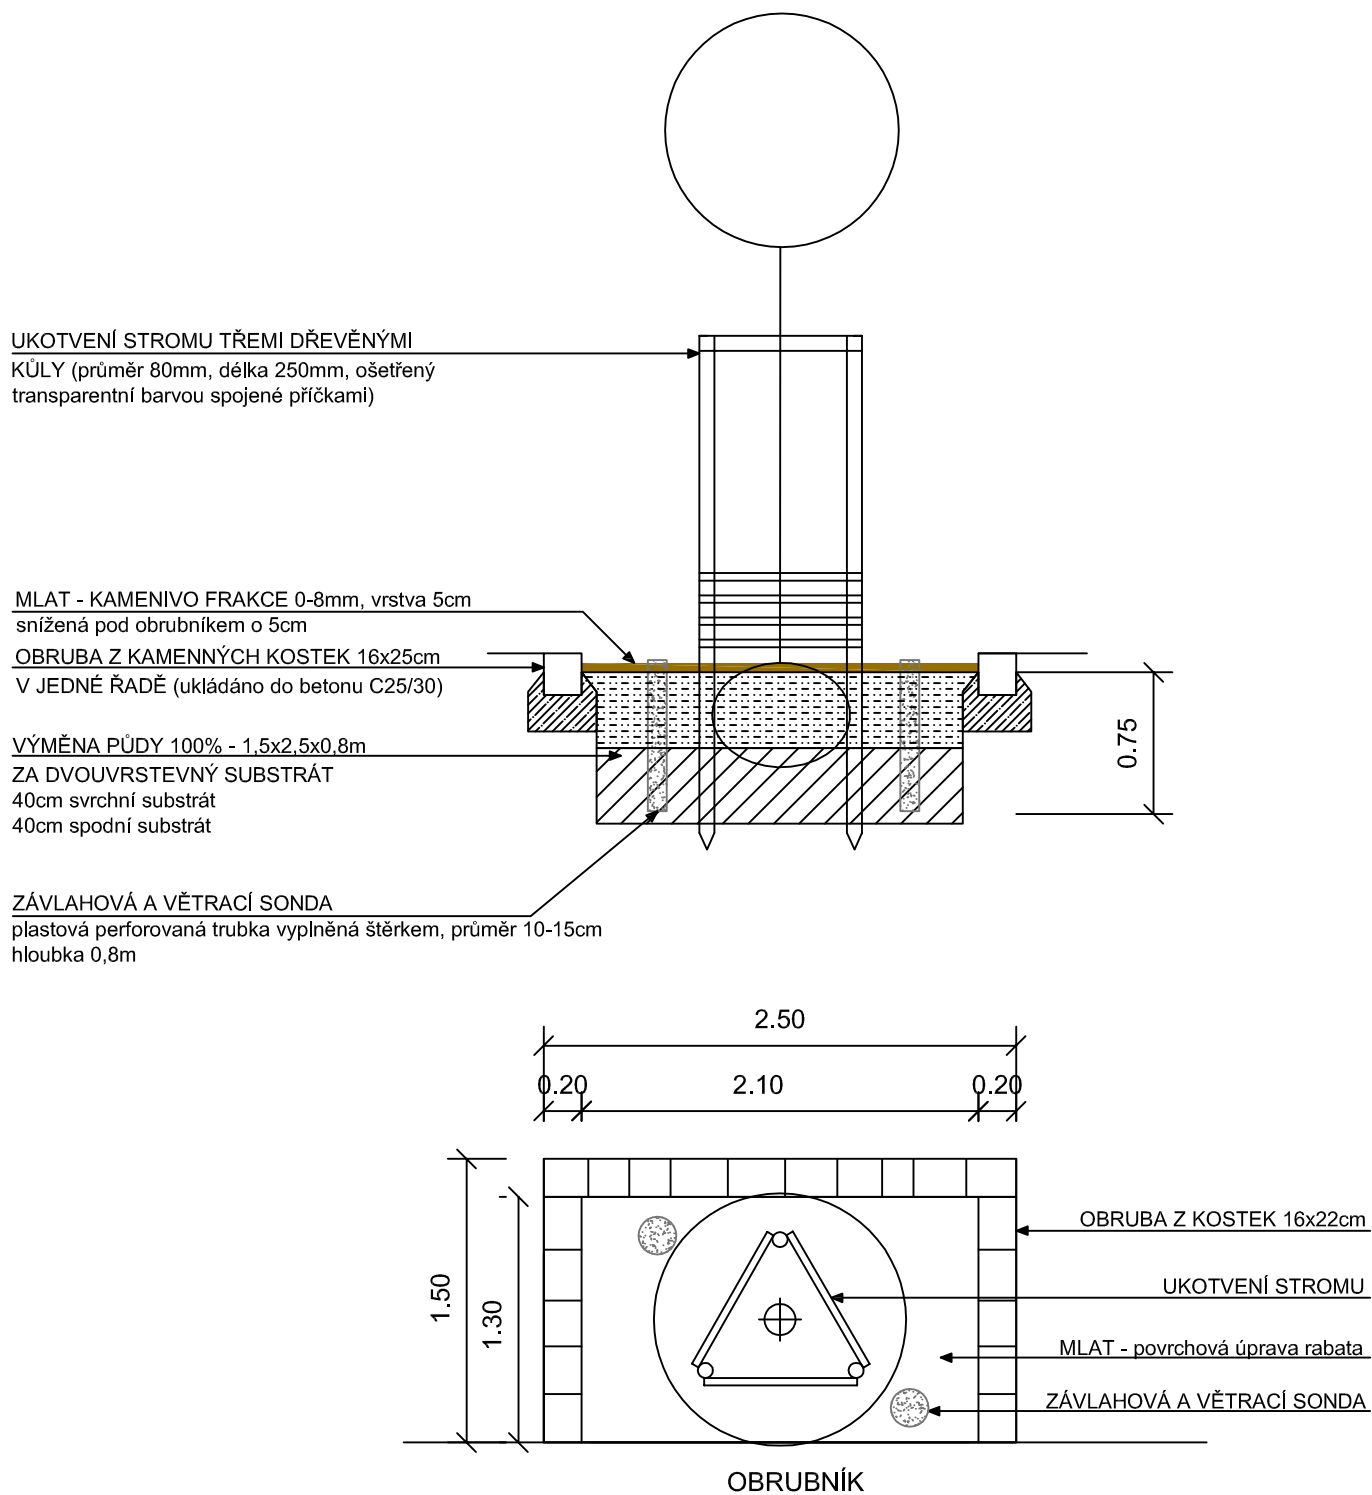

NAPOJENÍ NA OKOLNÍ CHODNÍK:

ASFALT - SPÁRA MEZI KOSTKAMI A ASFALTEM BUDE ZNOVU VYLITA ASFALTEM

pozn. v nově založených rabatech bude provedena 100% výměna půdy v celé ploše do hloubky 80cm za 2vrstevný substrát (40cm svrchní substrát, 40cm spodní substrát)