


## DETAIL 2

### ZPŮSOB VÝSADBY STROMU DO STÁVAJÍCÍCH RABAT 1,5x2,5m V BETONOVÉ DLAŽBĚ S DOPLNĚNÍM O ZÁBRANY PROTI NAJÍŽDĚNÍ AUT U 7ks STROMŮ

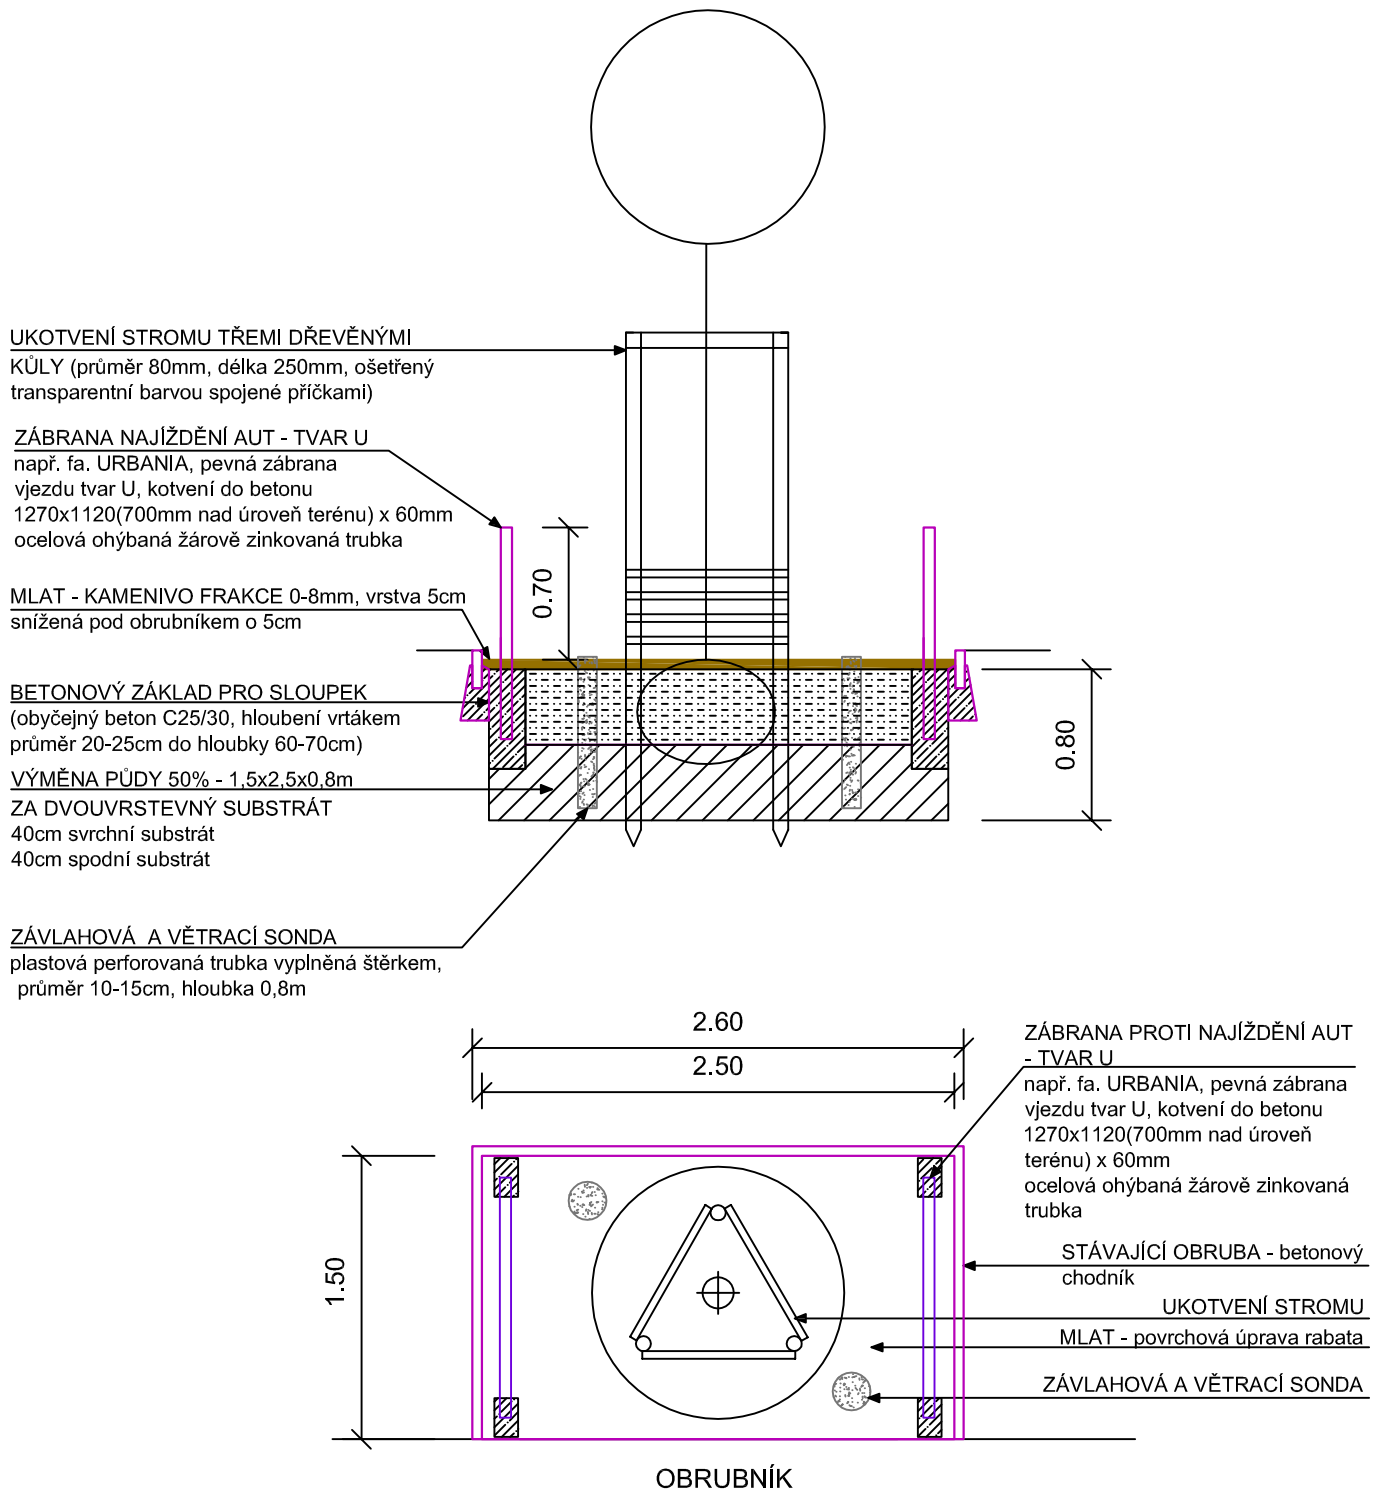

pozn. budou využita stávající rabata, v nich bude provedena 50% výměna půdy v celé ploše do hloubky 80cm za 2vrstevný substrát (40cm svrchní substrát, 40cm spodní substrát - oba typy substrátu promíchány s 50% stávající zeminy)