


OSAZOVACÍ DETAIL ZÁHONU A1, A2

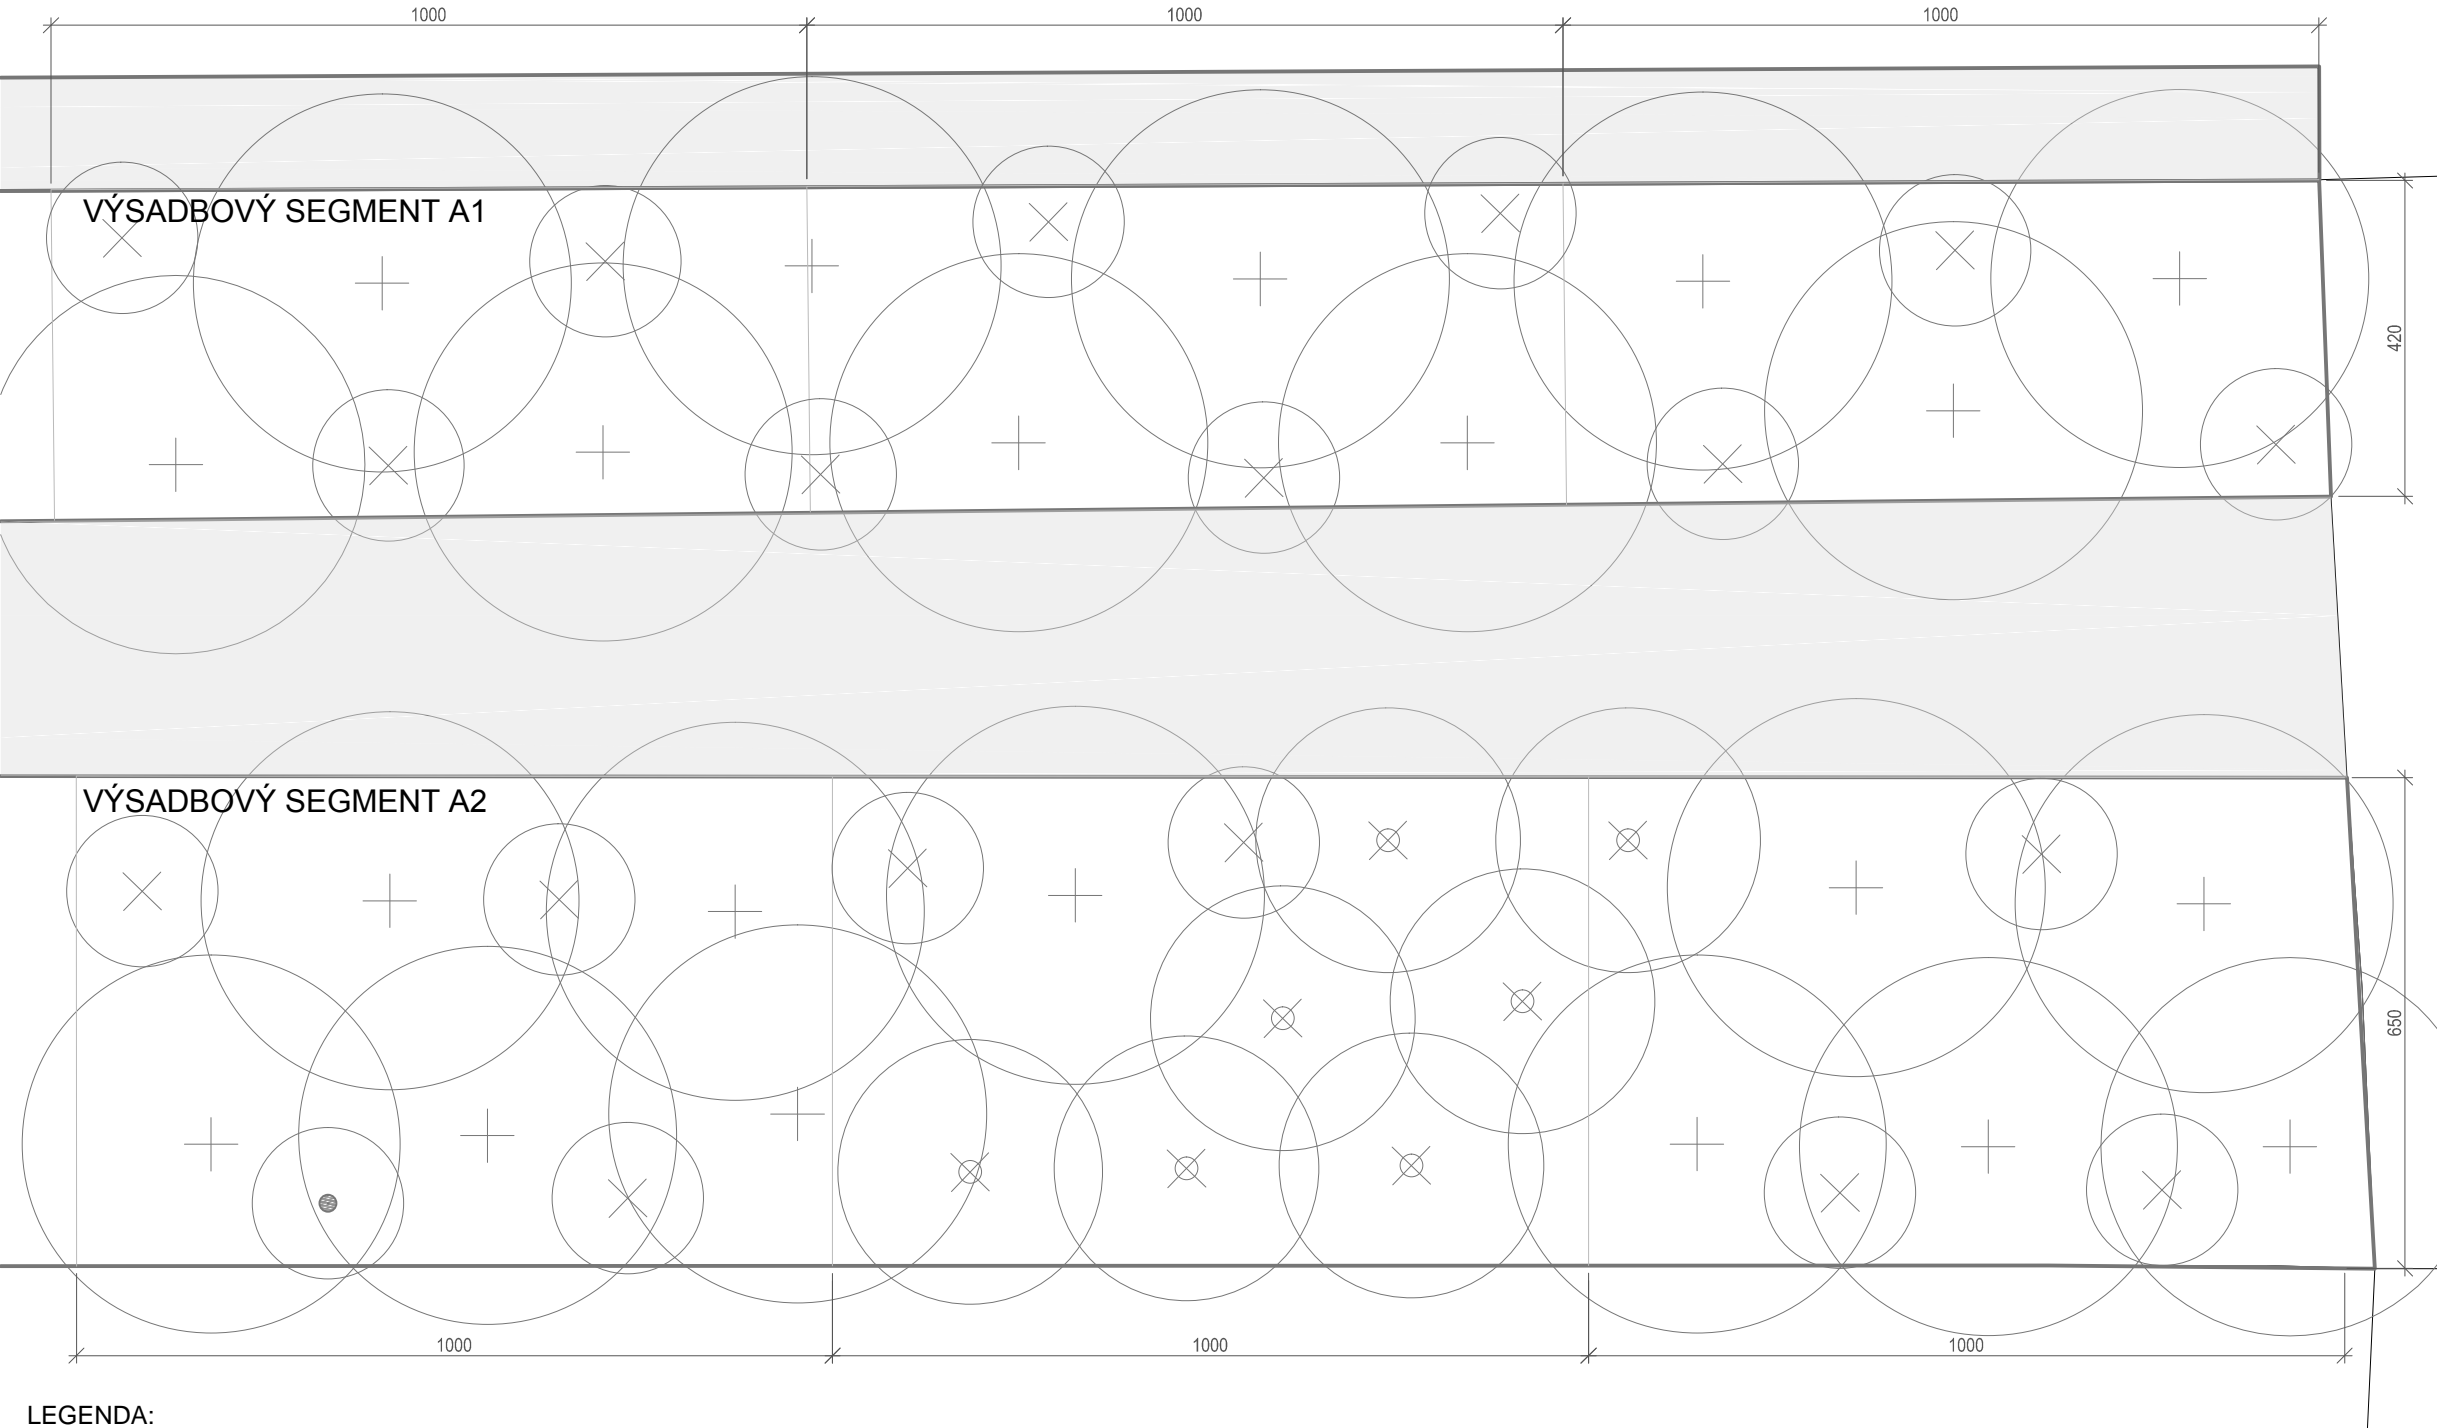

LEGENDA:

	CELÝ ZÁHON	
	ŘEŠENÝ DETAIL	POČET KS/ZÁHON
	<i>Vinca minor</i>	- 145 ks
	<i>Hedera helix 'Sagittifolia'</i>	- 10 ks
	<i>Aster lateriflorus 'Horizontalis'</i>	- 90 ks
	<i>Calamagrostis acutiflora 'Karl Foerster'</i>	- 190 ks
	OKRASNÉ CIBULOVINY	
	<i>Allium christophii</i>	- 400 ks

( V HORNÍ ČÁSTI ZÁHONU)


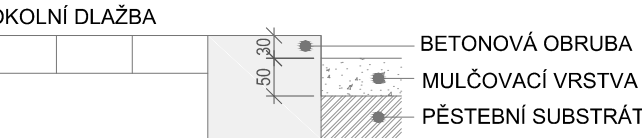


SCHÉMA ZÁHONU A1, A2

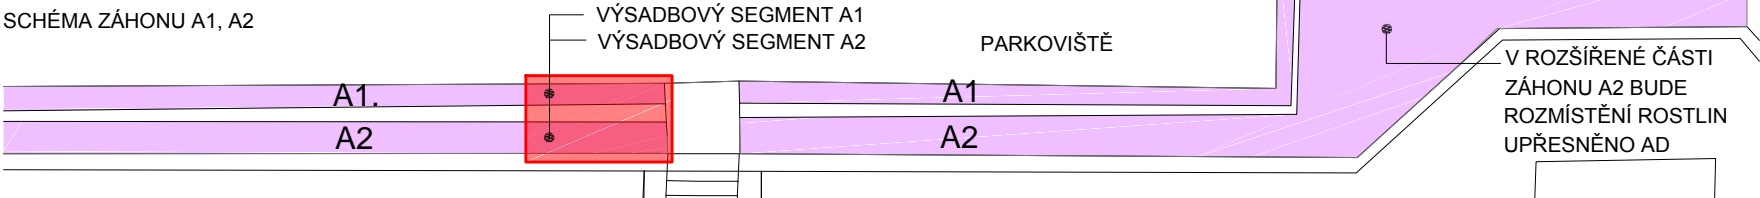

KÓTOVÁNO V MILIMETRECH.

NEDÍLNOU SOUČÁSTÍ TOHOTO VÝKRESU JE TECHNICKÁ ZPRÁVA. VEŠKERÉ NEJASNOSTI ČI PŘÍPADNÉ ZMĚNY OPROTI PROJEKTU JE NUTNO KONZULTOVAT S AUTORY PROJEKTU A MUSÍ BÝT ODSOUHLASENY PROJEKTANTEM A INVESTOREM.

VEŠKERÉ ROZMĚRY JE NUTNÉ OVĚŘIT V TERÉNU DLE STÁVAJÍCÍHO STAVU.

POLOHA VŠECH ROSTLIN BUDE PŘED VÝSADBOU ODSOUHLASENA AD.

ROZMĚR VÝKRESU NESMÍ BÝT MĚNĚN.

HODNOTA KÓTY MÁ VŽDY PŘEDNOST PŘED DÉLKOVOU HODNOTOU ODEČTENOU Z VÝKRESU.

ZKONTROLUJTE VŠECHNY ROZMĚRY VÝŠKOVÉ ÚROVNĚ A POZICI INŽENÝRSKÝCH SÍTÍ PŘED ZAPOČETÍM PRACÍ.



A K C E

OBNOVA STROMOVÉHO RASTRU V ULICI ČESKOMORAVSKÁ, PRAHA 9

LOKALITA

Praha, katastrální území Vysočany 731285  
P.č.: 559,560,561/2

OBJEDNATEL

Magistrát hl.m.Prahy  
Odbor ochrany prostředí - OCP  
Oddělení péče o zeleň  
Jungmanova 29/35, Praha 1, 110 00  
ZHOTOVITEL

Ing. Martina Forejtová  
Lindnerova 12, 180 00, Praha 8  
tel: 603 365 158, email: contact@land05.cz  
IČ: 67754422, DIČ: CZ7652120212  
ZPRACOVATEL

Land05 Ateliér zahradní a krajinné architektury

Bubenská 1, 170 00 Praha 7  
T: +420 603 365 158, E: contact@land05.cz

ZODPOVĚDNÝ PROJEKTANT

Ing. Martina Forejtová, ČKA 03779

VYPRACOVALY

Ing. Martina Forejtová  
Ing. Martina Havlová, Ing. Pavlína Vlčková  
DATUM STUPEŇ

květen 2017 DOKUMENTACE  
PRO PROVEDENÍ STAVBY

NÁZEV VÝKRESU

OSAZOVACÍ DETAIL ZÁHONU A

MĚŘÍTKO	FORMÁT	ČÍSLO VÝKRESU
1 : 10	2 x A4	11
ČÍSLO PARÉ		