




KOORDINAČNÍ SITUACE

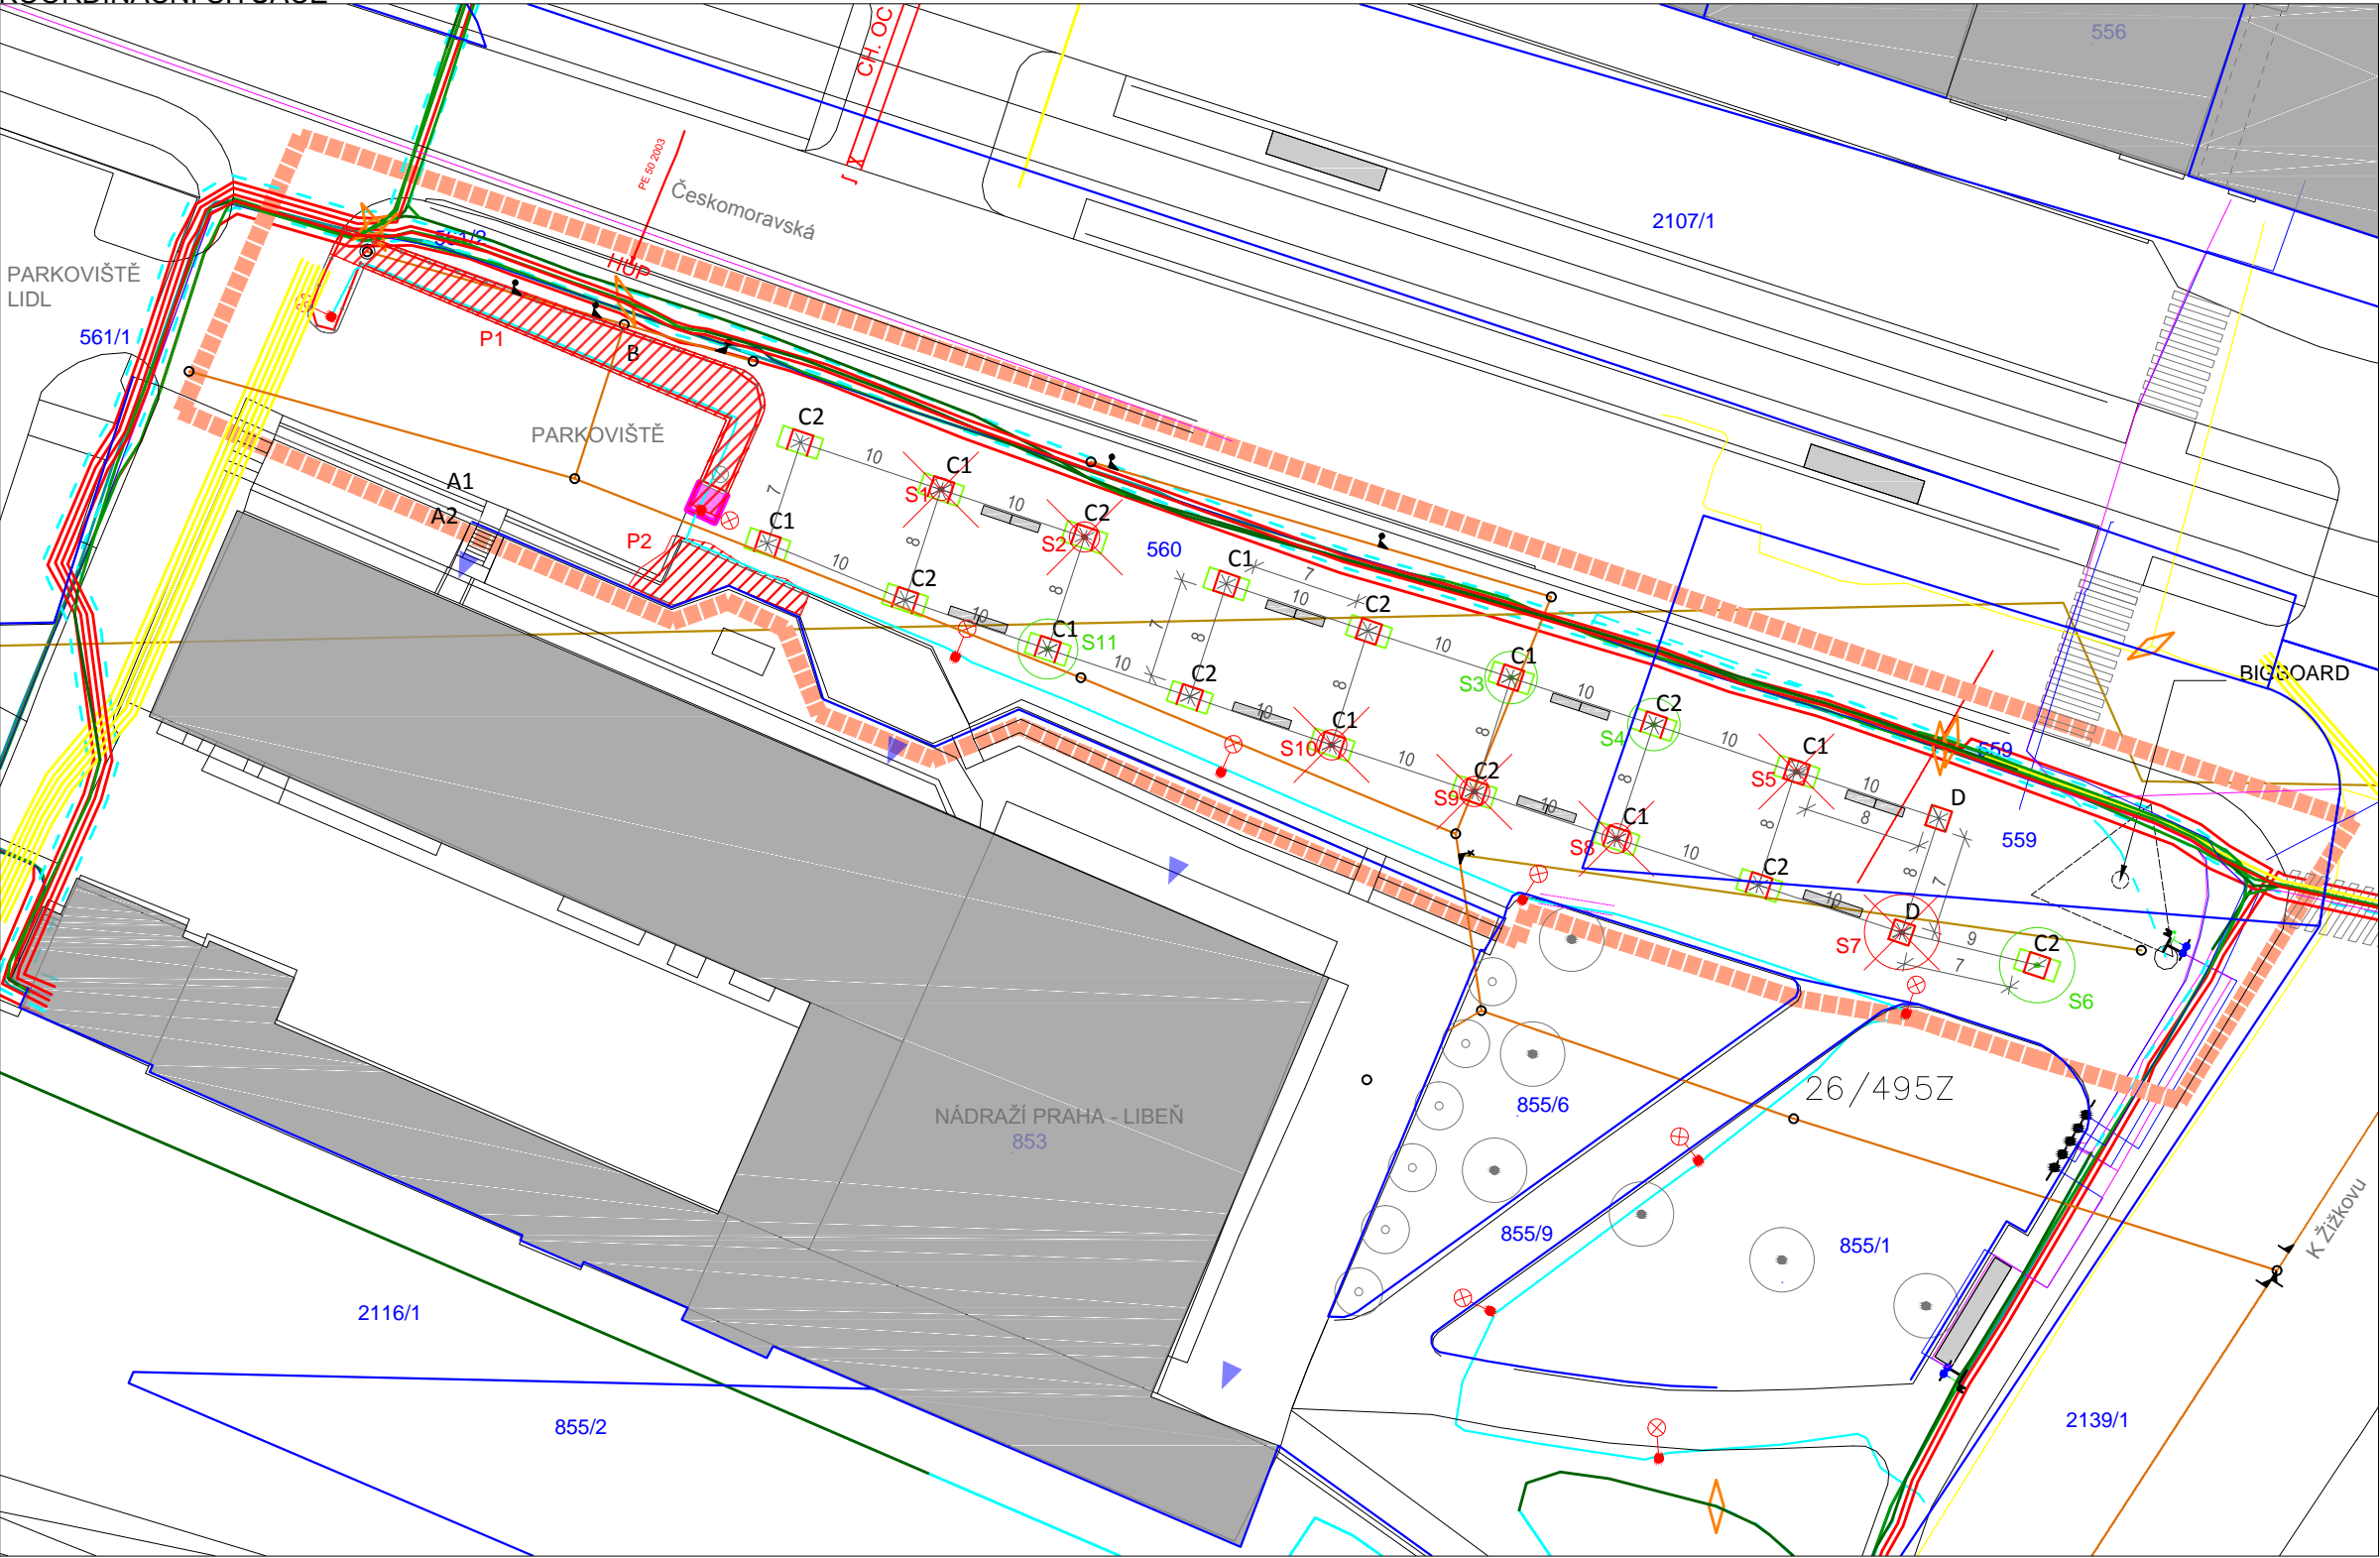

LEGENDA:

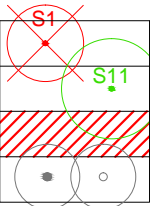

INŽENÝRSKÉ SÍTĚ

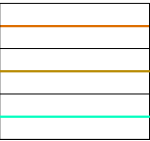


- STROM JIŽ ODSTRANĚNÝ, ZIMA 2017
- STROM STÁVAJÍCÍ NAVRŽENÝ K OŠETŘENÍ
- POROST STÁVAJÍCÍ NAVRŽENÝ K ODSTRANĚNÍ
- STÁVAJÍCÍ STROM MIMO ŘEŠENÉ ÚZEMÍ



- PODZEMNÍ VEDENÍ - KANALIZACE
- PŘÍPOJKA KANALIZACE - NEOVĚŘENÝ PRŮBĚH
- ZEMNÍ KABELOVÉ VEDENÍ- TRADE CENTRE PRAHA a.s

- METALICKÝ KABEL - PROVOZ
- METALICKÝ KABEL- VYŘAZENO
- PODZEMNÍ VEDENÍ - PLYN
- KABELOVÉ VEDENÍ - VN
- TRASA KABELU VN
- KABELOVÉ VEDENÍ - NN

BUDOVY

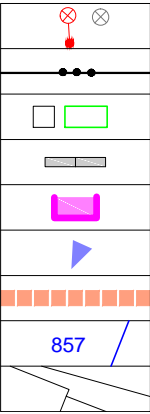

- LAMPA VO /NAVRŽENÉ PŘESUNUTÍ VO (MIMO TENTO PROJEKT)
- VÝVODY INŽENÝRSKÝCH SÍTÍ
- PŮVODNÍ / NAVRŽENÁ STROMOVÁ MÍSA
- STÁVAJÍCÍ DVOJICE LAVÍČEK
- ODSTRANĚNÍ STÁVAJÍCÍHO ZÁHONU VČ. OBRUBY, NÁSLEDNÉ DODLÁŽDĚNÍ
- HLAVNÍ VSTUPY DO BUDOVY
- HRANICE ŘEŠENÉHO ÚZEMÍ
- PARCELNÍ HRANICE / ČÍSLO PARCELY
- POLOHOVIS

TYP BÝSADBOVÉHO PROSTORU

|        |
|--------|
| A1, A2 |
| B      |
| C1, C2 |
| D      |

- ZÁHON VYVÝŠENÝ - TYP A
- ZÁHON U PARKOVIŠTĚ - TYP B
- UPRAVENÁ VELIKOST STROMOVÝCH MÍS SE ŠTĚRKOVÝM ZÁHONEM
- STÁVAJÍCÍ VELIKOST STROMOVÝCH MÍS SE ŠTĚRKOVÝM ZÁHONEM

KÓTOVÁNO V METRECH.


NEDÍLNOU SOUČÁSTÍ TOHOTO VÝKRESU JE TECHNICKÁ ZPRÁVA. VEŠKERÉ NEJASNOSTI ČI PŘÍPADNÉ ZMĚNY OPROTI PROJEKTU JE NUTNO KONZULTOVAT S AUTORY PROJEKTU A MUSÍ BÝT ODSOULHASENÝ PROJEKTANTEM A INVESTOREM.

VEŠKERÉ ROZMĚRY JE NUTNÉ OVĚŘIT V TERÉNU DLE STÁVAJÍCÍHO STAVU.

ROZMĚR VÝKRESU NESMÍ BÝT MĚNĚN.

HODNOTA KÓTY MÁ VŽDY PŘEDNOST PŘED DÉLKOVOU HODNOTOU ODEČTENOU Z VÝKRESU.

VŠECHNY INŽENÝRSKÉ SÍTĚ MUSÍ BÝT PŘED ZAHÁJENÍM PRACÍ VYZNAČENY JEJICH SPRÁVCÍ.

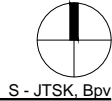

|   |
|---|
| AKCE  |
| OBNOVA STROMOVÉHO RASTRU V ULICI ČESKOMORAVSKÁ, PRAHA 9   |
| LOKALITA  |
| Praha, katastrální území Vysočany 731285<br>P.č.: 559,560,561/2   |
| OBJEDNATEL  |
| Magistrát hl.m.Prahy<br>Odbor ochrany prostředí - OCP<br>Oddělení péče o zeleň<br>Jungmanova 29/35, Praha 1, 110 00                       |
| ZHOTOVITEL  |
| Ing. Martina Forejťová<br>Lindnerova 12, 180 00, Praha 8<br>tel: 603 365 158, email: contact@land05.cz<br>IČ: 67754422, DIČ: CZ7652120212 |
| ZPRACOVATEL   |

Land05 Ateliér zahradní a krajinné architektury

|   |
|---|
| Bubenská 1, 170 00 Praha 7<br>T: +420 603 365 158, E: contact@land05.cz |
| ZODPOVĚDNÝ PROJEKTANT   |
| Ing. Martina Forejťová, ČKA 03779                                       |
| VYPRACOVALY   |
| Ing. Martina Forejťová<br>Ing. Martina Havlová, Ing. Pavlína Vičková    |
| DATUM   |
| květen 2017   |
| STUPEŇ  |
| DOKUMENTACE<br>PRO PROVEDENÍ STAVBY                                     |
| NÁZEV VÝKRESU   |

KOORDINAČNÍ SITUACE

|            |        |               |
|------------|--------|---------------|
| MĚŘITKO    | FORMÁT | ČÍSLO VÝKRESU |
| 1 : 500    | 2 x A4 | 05            |
| ČÍSLO PARÉ |        |               |