



OSAZOVACÍ DETAIL STROMOVÉ MÍSY - TYP ZÁHONU C2

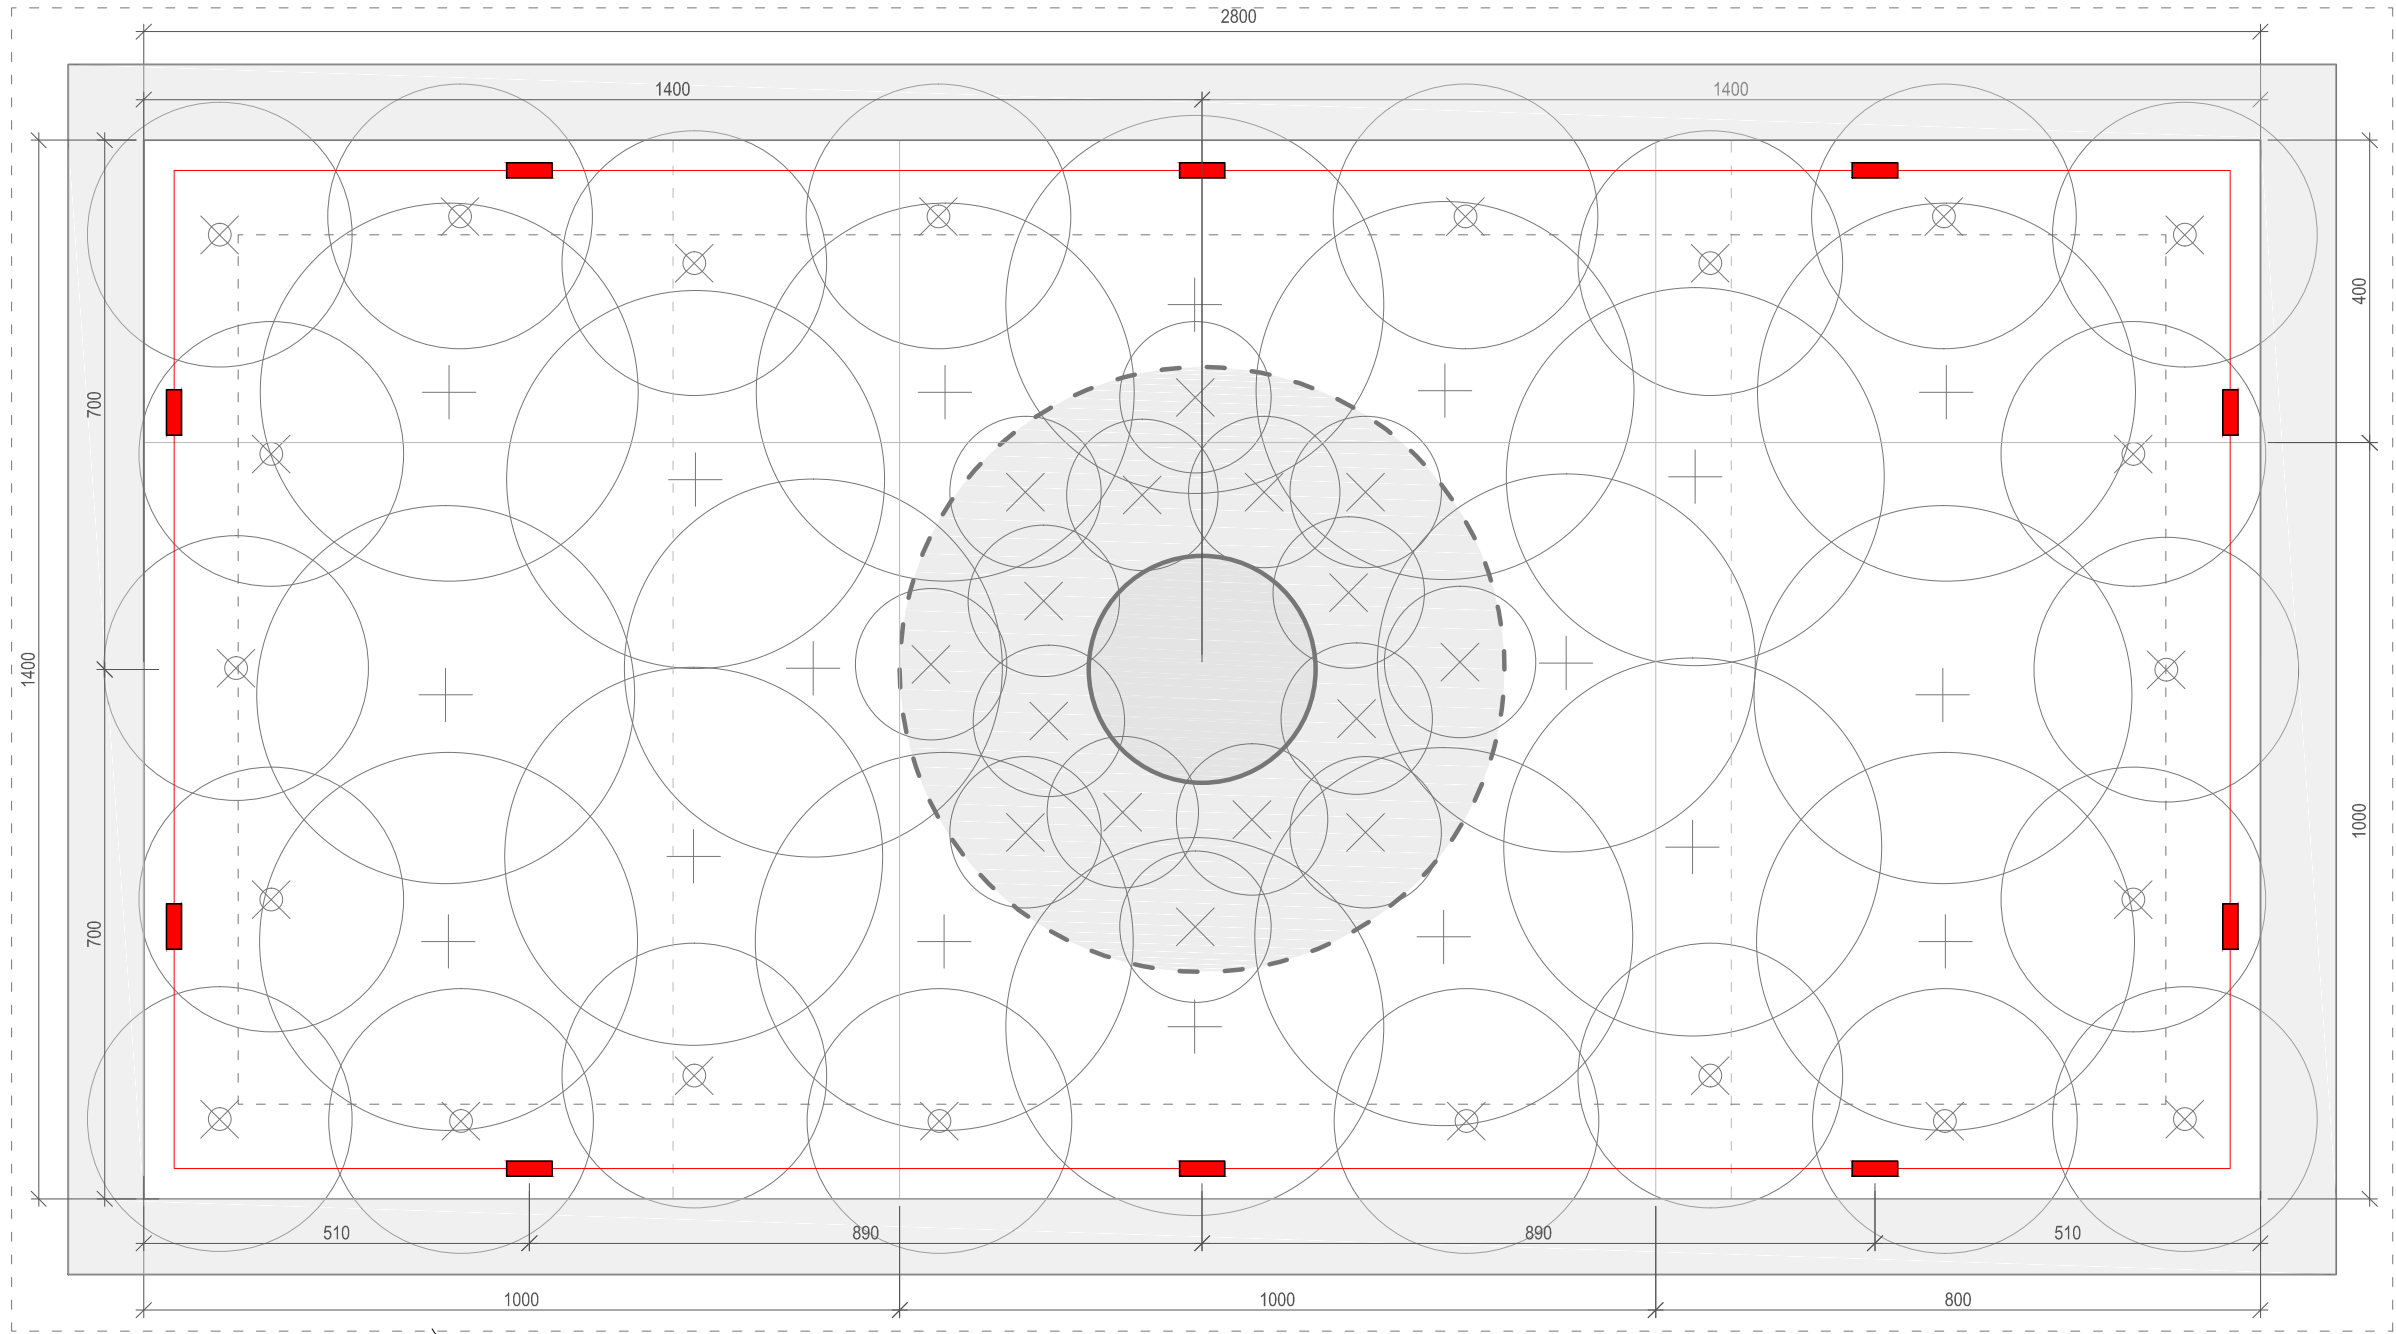

HRANA BETONOVÉHO ZÁKLADOVÉHO PASU

( V HORNÍ ČÁSTI ZÁHONU )

OKOLNÍ DLAŽBA

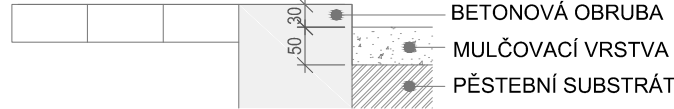


POZNÁMKA

- CIBULOVINY BUDOU PŘED VÝSADBOU PROMÍCHÁNY MEZI SEBOU A BUDOU VYSAZENY ROVNOMĚRNĚ PO CELÉM ZÁHONU.
- SAMOTNÁ VÝSADBA CIBULOVIN PROBĚHNE NA PODZIM OD ZÁŘÍ DO LISTOPADU.
- HLOUBKA VÝSADBY BUDE ODPOVÍDAT POŽADAVKŮM DANÉHO DRUHU.
- ROZMÍSTĚNÍ ROSTLIN BUDE ODSOUHLASENO AD.

- ZÁHON SE OPAKUJE 9x.

POLOHA STROMOVÝCH MÍS - TYP ZÁHONU C2

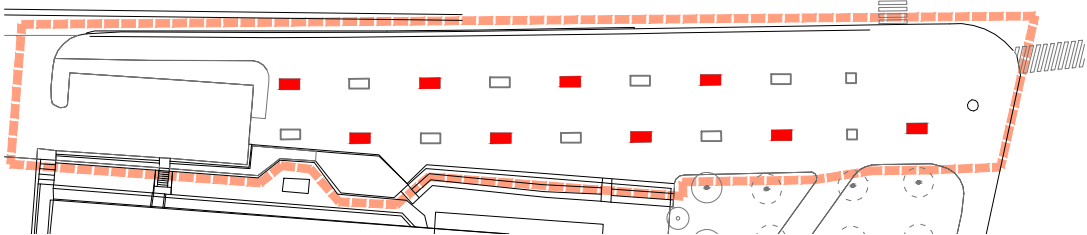

KÓTOVÁNO V MILIMETRECH.

NEDÍLNOU SOUČÁSTÍ TOHOTO VÝKRESU JE TECHNICKÁ ZPRÁVA. VEŠKERÉ NEJASNOSTI ČI PŘÍPADNÉ ZMĚNY OPROTI PROJEKTU JE NUTNO KONZULTOVAT S AUTORY PROJEKTU A MUŠÍ BÝT ODSOUHLASENY PROJEKTANTEM A INVESTOREM.

VEŠKERÉ ROZMĚRY JE NUTNÉ OVĚŘIT V TERÉNU DLE STÁVAJÍCÍHO STAVU.

POLOHA VŠECH ROSTLIN BUDE PŘED VÝSADBOU ODSOUHLASENA AD.

ROZMĚR VÝKRESU NESMÍ BÝT MĚNĚN.

HODNOTA KÓTY MÁ VŽDY PŘEDNOST PŘED DÉLKOVOU HODNOTOU ODEČTENOU Z VÝKRESU.

ZKONTROLUJTE VŠECHNY ROZMĚRY VÝŠKOVÉ ÚROVNĚ A POZICI INŽENÝRSKÝCH SÍTÍ PŘED ZAPOČETÍM PRACÍ.



AKCE

OBNOVA STROMOVÉHO RASTRU V ULICI ČESKOMORAVSKÁ, PRAHA 9

LOKALITA

Praha, katastrální území Vysočany 731285  
P.č.: 559,560,561/2

OBJEDNATEL

Magistrát hl.m. Prahy  
Odbor ochrany prostředí - OCP  
Oddělení péče o zeleň  
Jungmanova 29/35, Praha 1, 110 00

ZHOTOVITEL

Ing. Martina Forejťová  
Lindnerova 12, 180 00, Praha 8  
tel: 603 365 158, email: contact@land05.cz  
IČ: 67754422, DIČ: CZ7652120212

ZPRACOVATEL

**Land05** Ateliér zahradní a krajinné architektury

Bubenská 1, 170 00 Praha 7  
T: +420 603 365 158, E: contact@land05.cz

ZODPOVĚDNÝ PROJEKTANT

Ing. Martina Forejťová, ČKA 03779

VYPRACOVALY

Ing. Martina Forejťová  
Ing. Martina Havlová, Ing. Pavlína Vičková

DATUM STUPEŇ

květen 2017 DOKUMENTACE  
PRO PROVEDENÍ STAVBY

NÁZEV VÝKRESU


OSAZOVACÍ DETAIL STROMOVÉ MÍSY  
TYP ZÁHONU C2

MĚŘITKO FORMÁT ČÍSLO VÝKRESU

1 : 10 2 x A4 09

ČÍSLO PARÉ

LEGENDA:

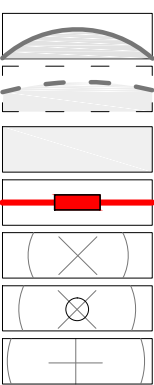

KMEN

KOŘENOVÝ BAL

BETONOVÝ OBRUBNÍK

LINIE KOVOVÉHO OPLOCENÍ/KOVOVÝ SLOUPEK

*Epimedium perralchicum 'Frohnleitem'*

*Aster lateriflorus 'Horizontalis'*

*Calamagrostis acutiflora 'Karl Foerster'*

SMĚS OKRASNÝCH CIBULOVIN

- *Allium aflatunense*

- *Allium nigrum*

- *Colchicum autumnale*

POČET KS / ZÁHON

- 10 ks

- 16 ks

- 22 ks

- 18 ks

- 15 ks

- 15 ks

- 20 ks