




KROK 1 - STÁVJÍCÍ STAV

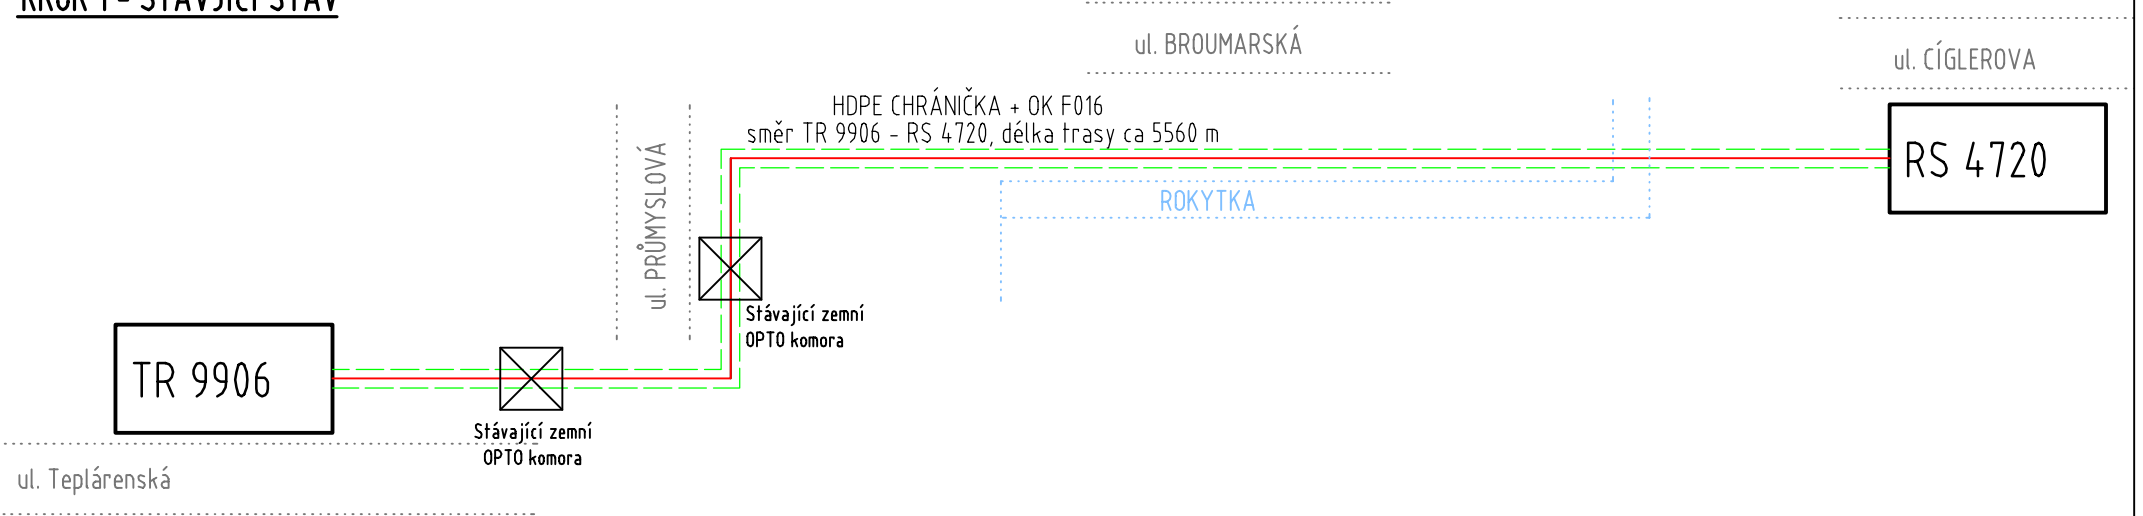


KROK 2 - PŘERUŠENÍ VEDENÍ OPTO V MÍSTĚ PŘELOŽKY

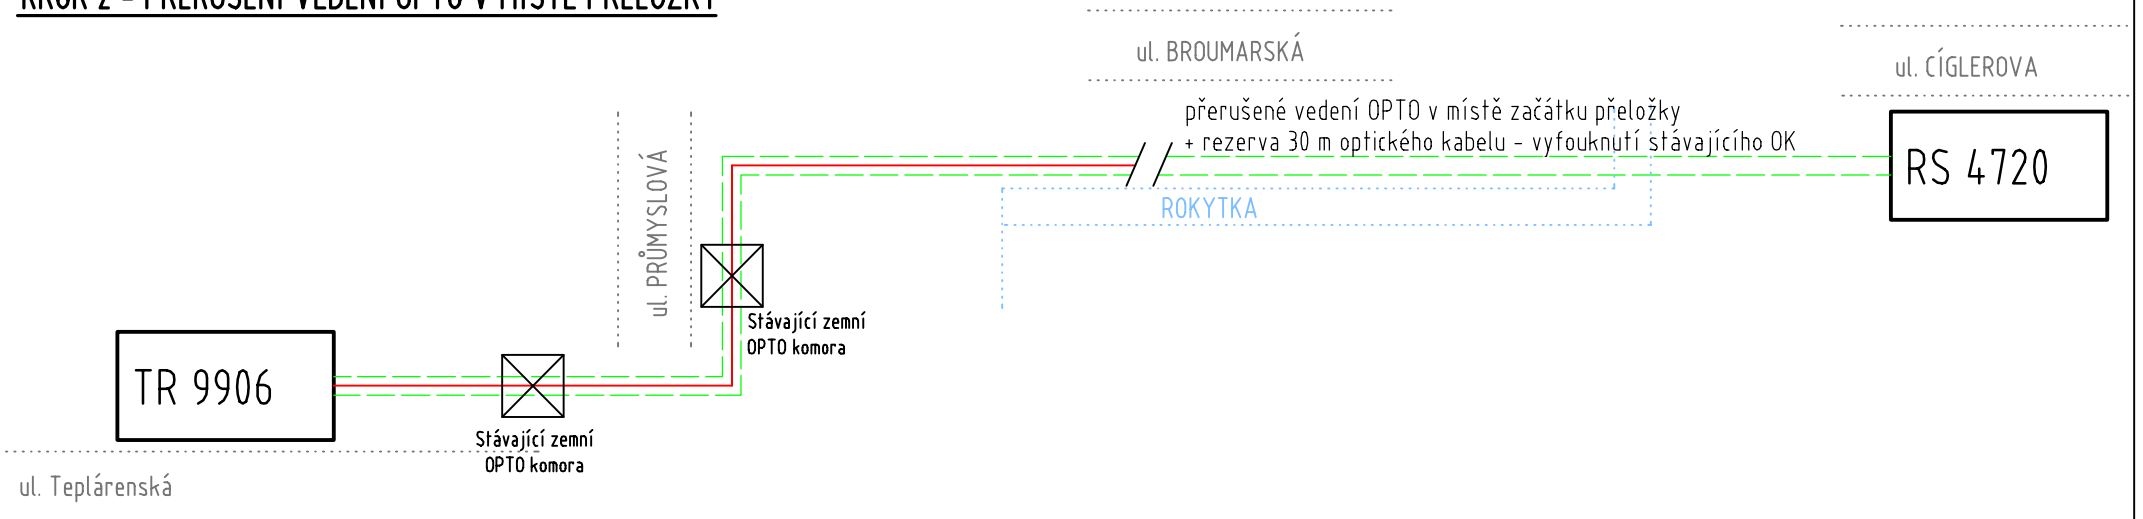

KROK 3 - UMÍSTĚNÍ ZEMNÍ KOMORY, PŘELOŽKA HDPE CHRÁNIČKY

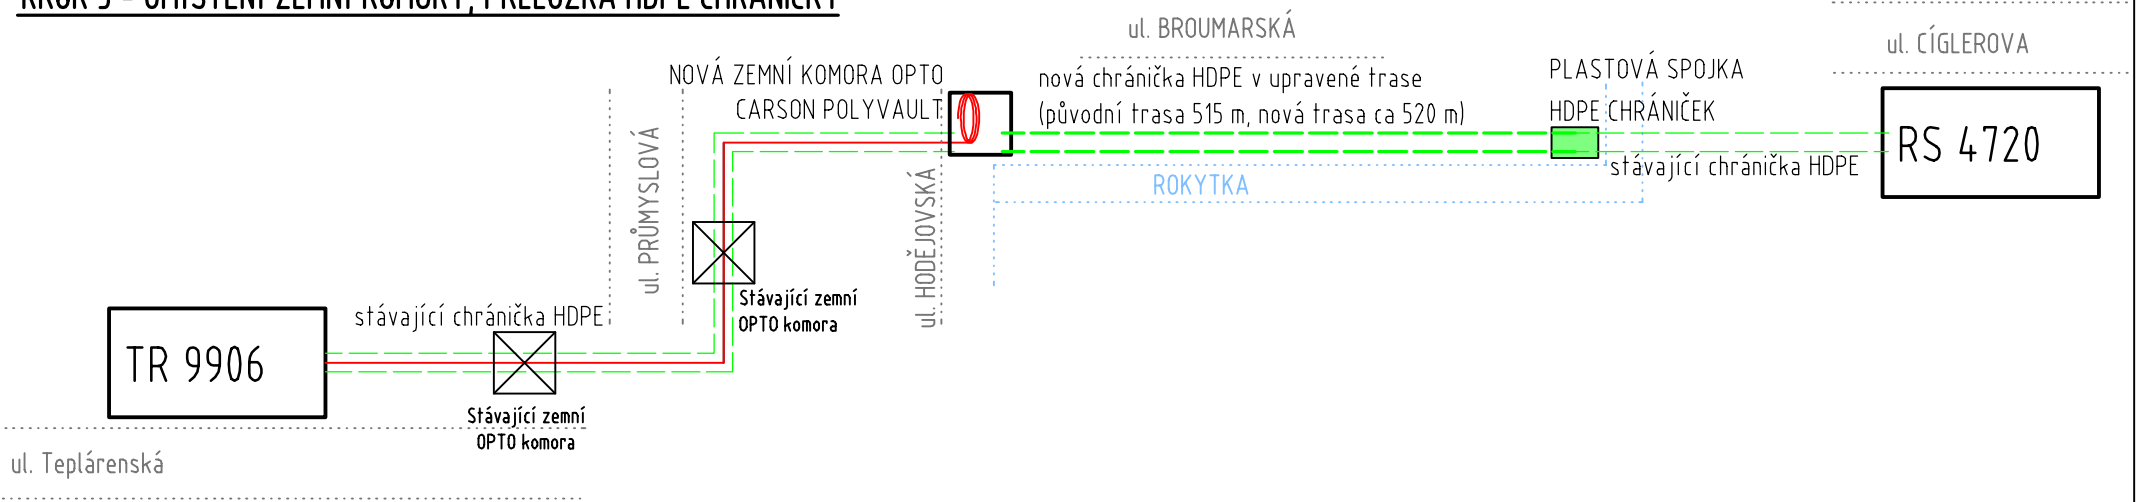


KROK 4 - NOVÝ OPTICKÝ KABEL, SPOJKA OPTICKÉHO KABELU

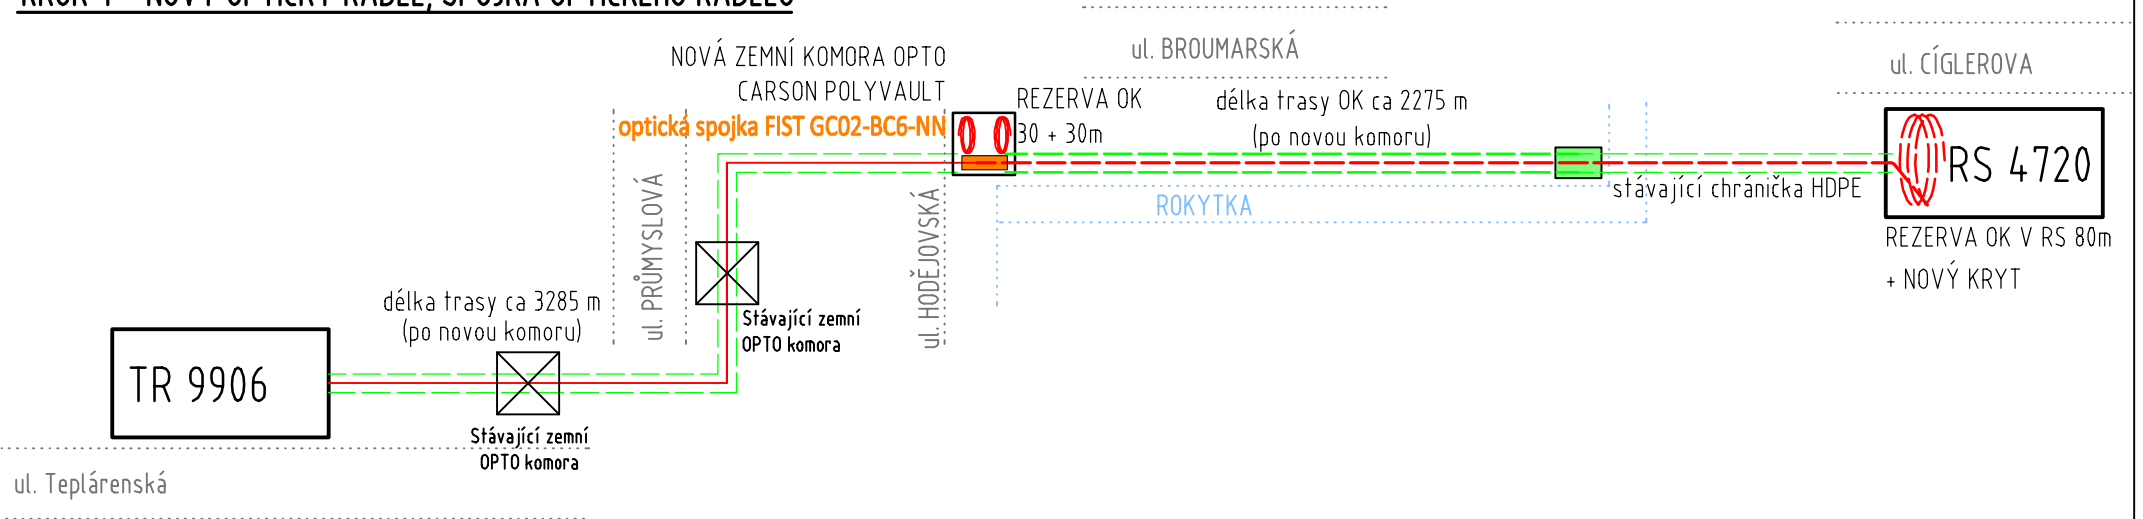

Veškerá práva k tomuto dokumentu patří výhradně společnosti VOLTCOM, spol. s r.o. Bez jejího souhlasu nesmí být kopírován, předán třetím osobám ani jiným způsobem zneužit

All rights to this document reserved to VOLTCOM, spol. s r.o. Unauthorised disclosure or reproduction prohibited. Not to be used in any way harmful to a/m company

OÚ: Praha 9	Projektant: Smetana	 VOLTCOM, spol. s r.o. OTEVŘENÁ 1092/2, PRAHA 6 - STŘEŠOVICE TEL: 267052547, IČO 44794274 email: voltcom@voltcom.cz, http://www.voltcom.cz		
MÚ: Hlavní město Praha	Kontroloval: Ing. Krejcar			
Číslo stavby: S-142388	Schválil: Ing. Krejcar			
NÁZEV: Přeložka kabelů podél koryta Rokytky Praha 9 - Kyje, ul. Hodějovská - Broumarská		STUPEŇ PD DPS	MĚŘÍTKO ----	FORMÁT A3
SCHÉMA SÍTĚ OPTO - POSTUP PŘELOŽKY		DATUM 07/18	VÝKRES Č. S001.07	
INVESTOR: Hlavní město Praha, Mariánské náměstí 2, 110 00, Praha 1		VÝROBNÍ ČÍSLO X440-23		