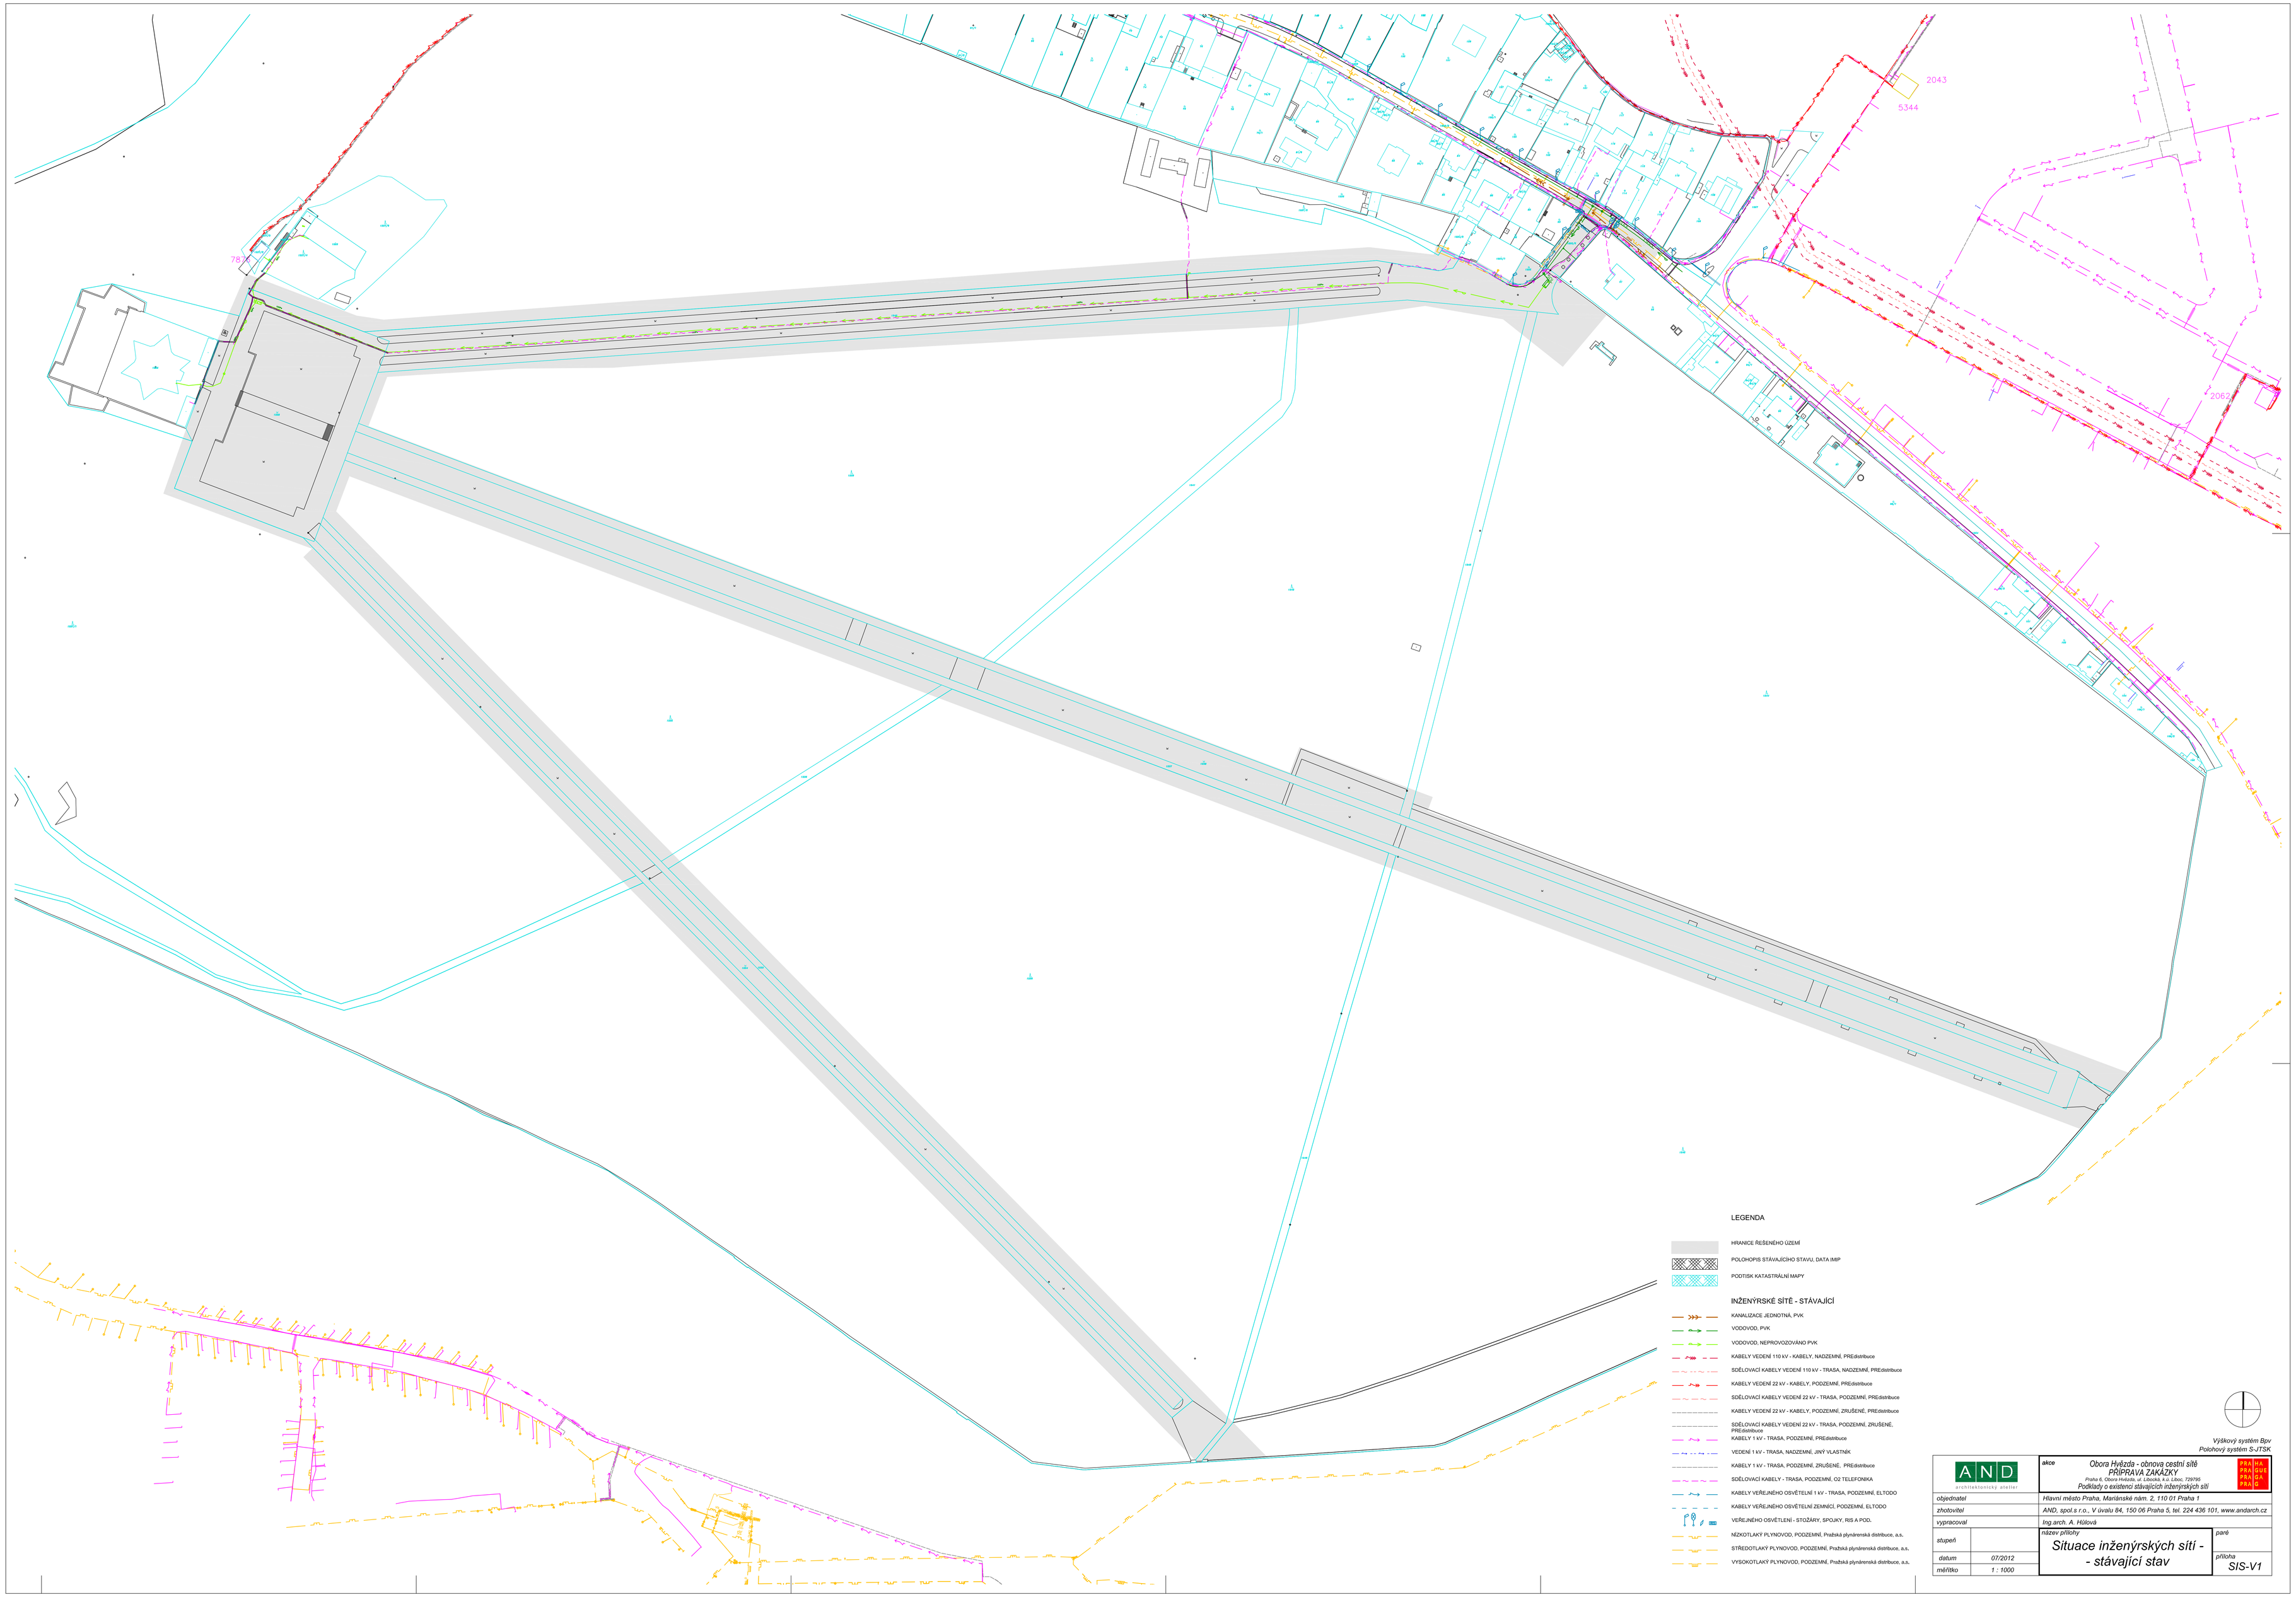

A N D architektonický ateliér	akce	Obora Hvězda - obnova cestní sítě PŘÍPRAVA ZAKÁZKY Praha 6, Obora Hvězda, ul. Libocká, k.ú. Liboc, 729790 Podklady o existenci stávajících inženýrských sítí	HLAVNÍ MĚSTO PRAHA
objednatel	Hlavní město Praha, Mariánské nám. 2, 110 01 Praha 1		
zhotovitel	AND, spol.s r.o., V úvalu 84, 150 06 Praha 5, tel. 224 436 101, www.andarch.cz		
vypracoval	Ing.arch. A. Hiklová		
stupeň		název přílohy Situace inženýrských sítí - - stávající stav	paré
datum	07/2012		příloha SIS-V1
měřítko	1 : 1000		