VÝŘEZ V CELKOVÉ SITUACI

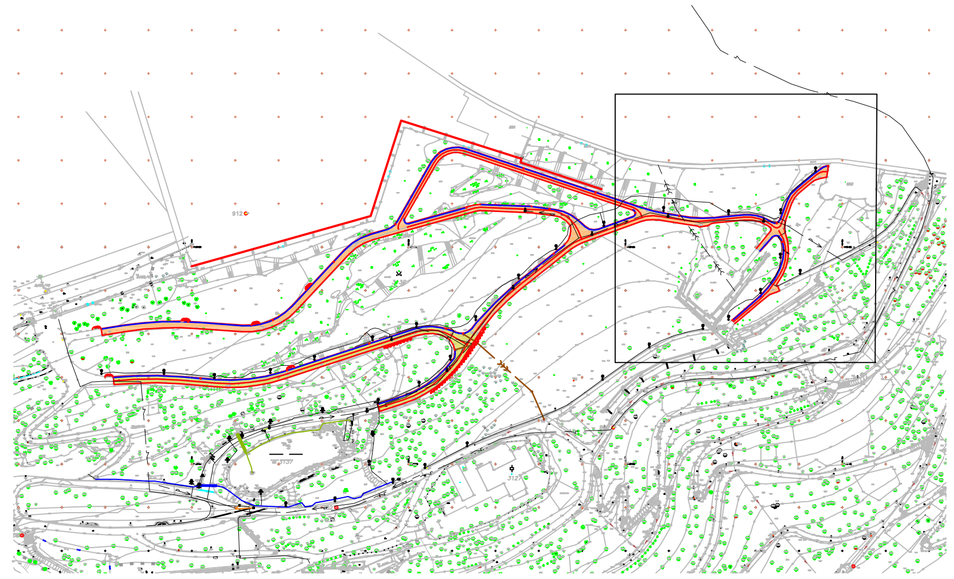

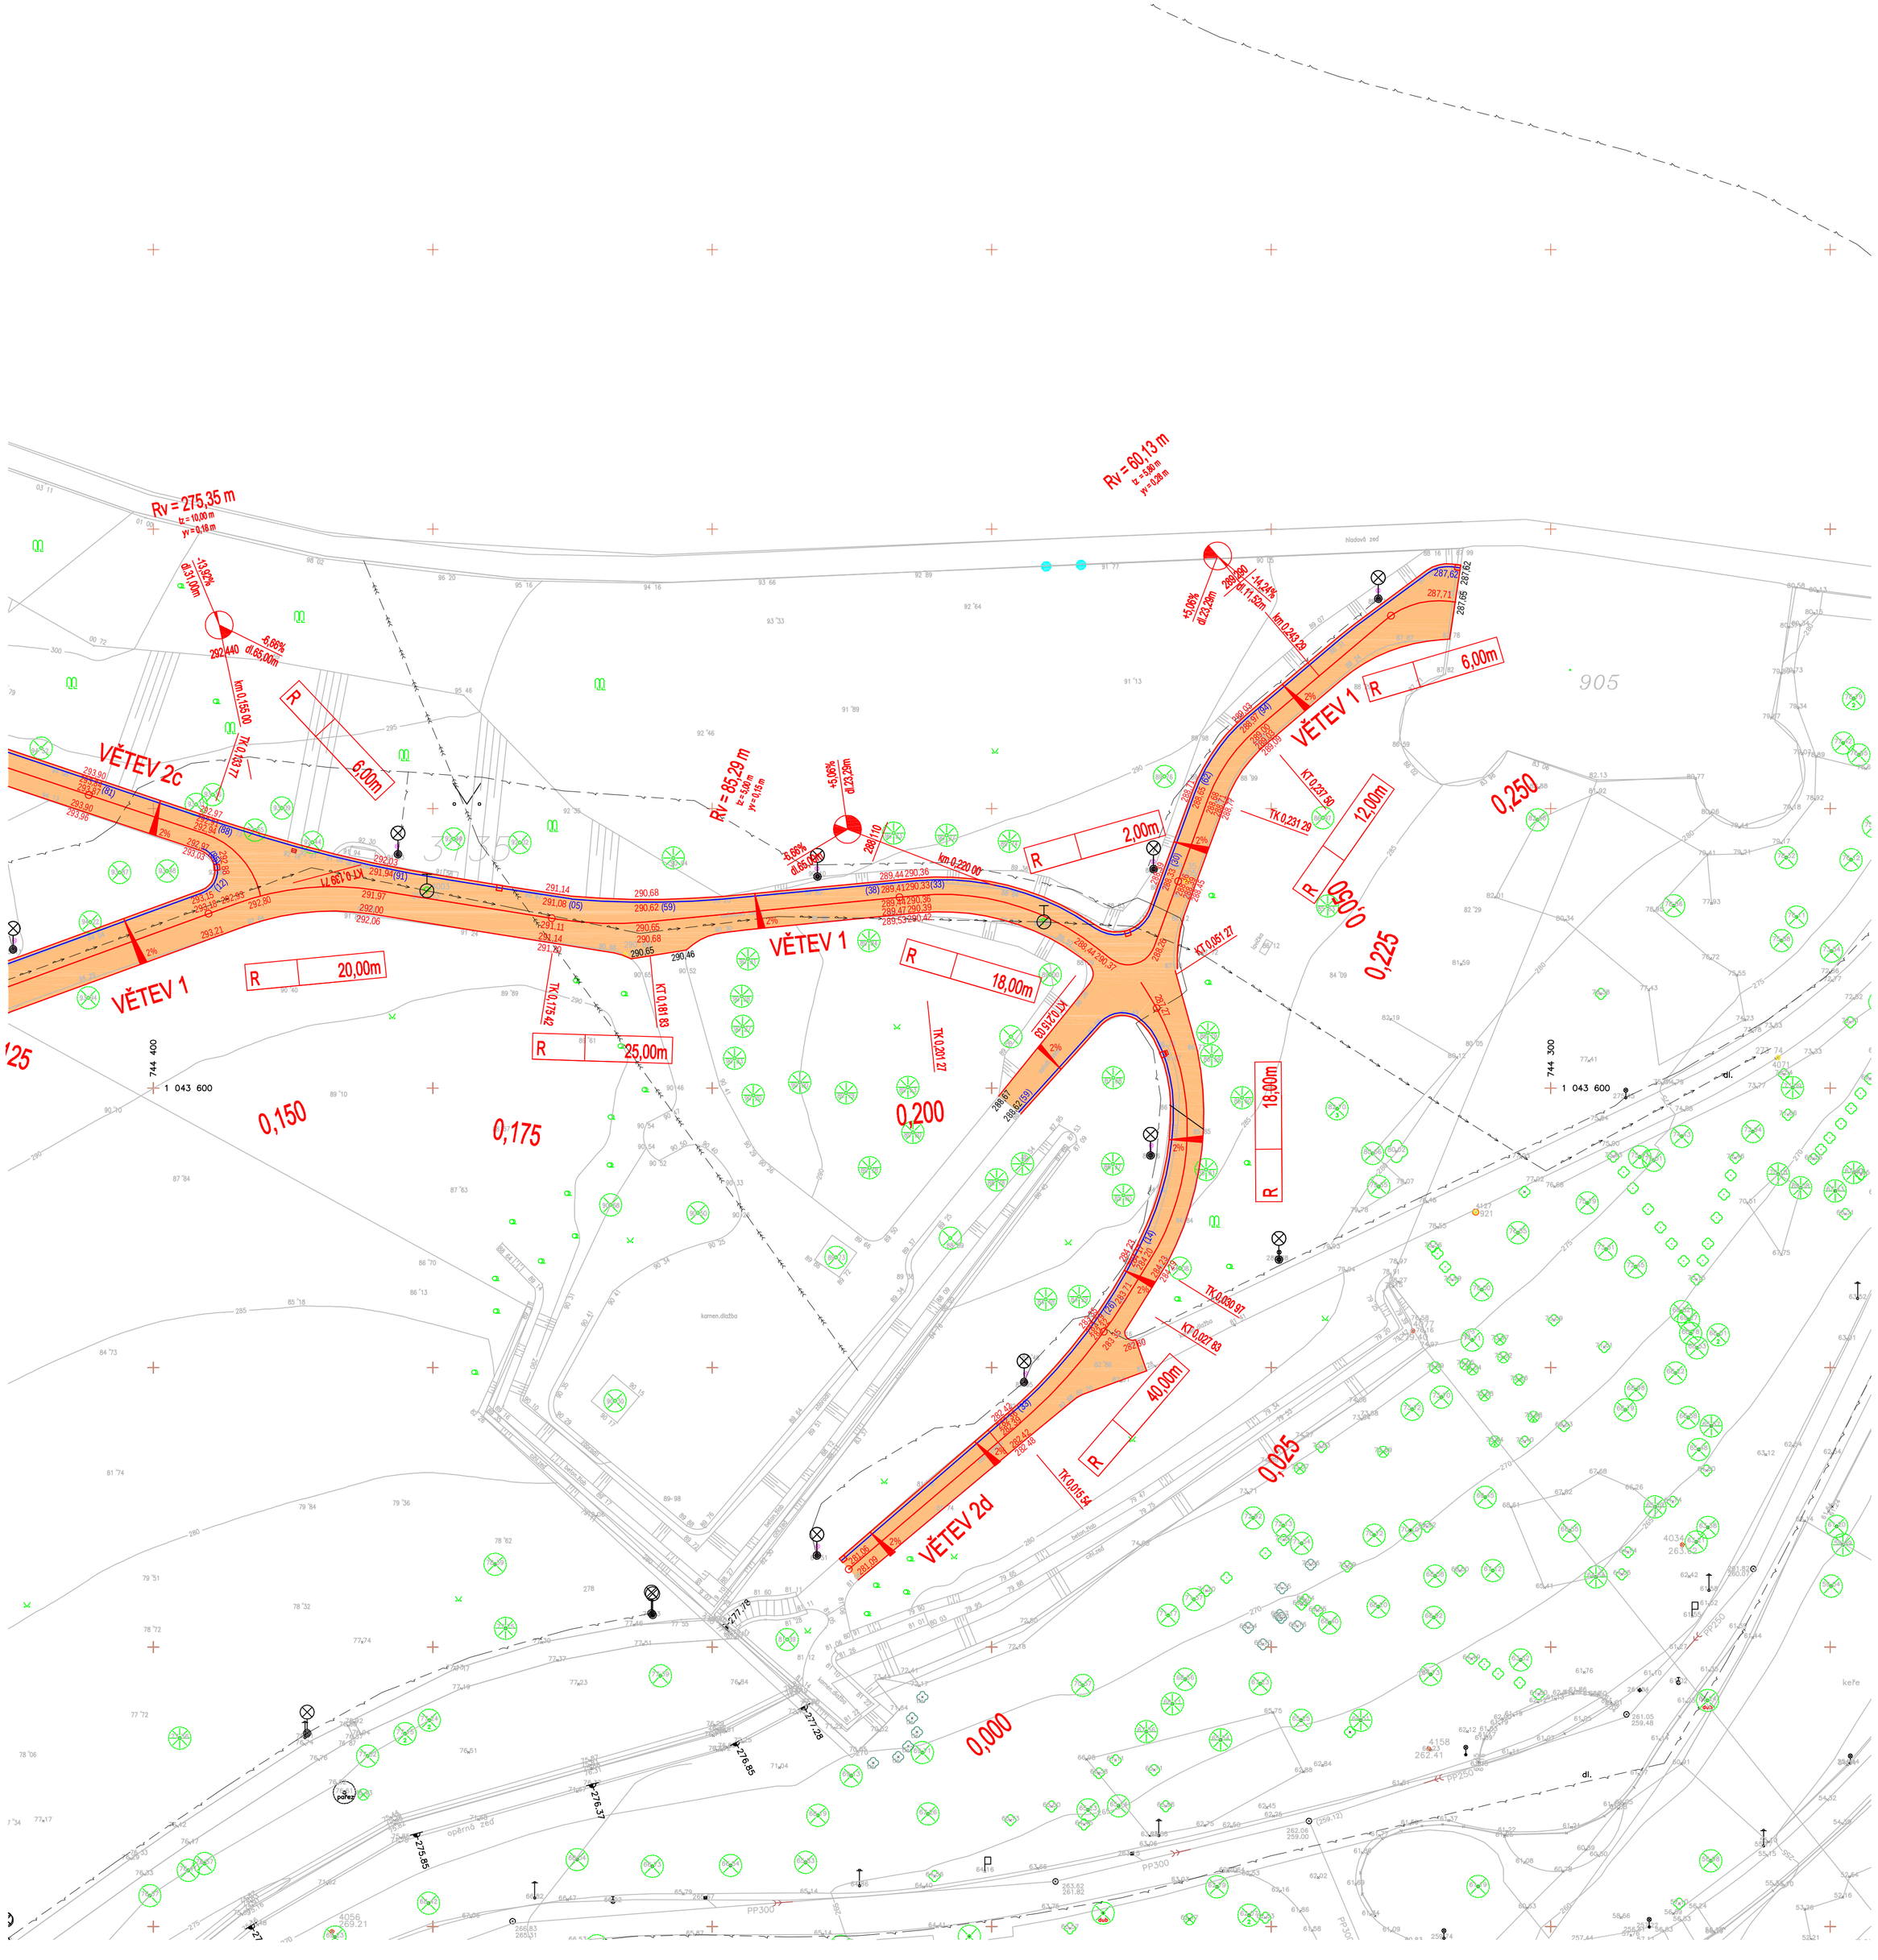

LEGENDA

- VEDLEJŠÍ CESTA - ŽULOVÉ ODSEKY
- HLAVNÍ CESTA - KOSTKA 10/10
- OBRUBA Z ŽULOVÉHO ODSEKU
- ŽLÁBEK Z ŽULOVÝCH KOSTEK, VPUSŤ
- 2,75 DÉLKOVÁ KÓTA
- 0,000 HEKTOMETRY STANIČENÍ
- 204 26 VÝŠKA PROJEKTOVANÁ
- PŘÍČNÝ SKLON

STÁVAJÍCÍ PODZEMNÍ SÍTĚ

- ELEKTRICKÉ VEDENÍ SILOVÉ
- KANALIZACE PODZEMNÍ
- SDĚLOVACÍ VEDENÍ PODZEMNÍ
- VODOVODNÍ ŘÁD
- TEPLOVOD PODZEMNÍ

VYPRACOVAL	ODPOVĚDNÝ PROJEKTANT		
Ing. Hynek Seiner	Ing. Hynek Seiner		
Obec, k.ú.	Praha 5, k.ú. Smíchov		
KRAJ	Hlavní město Praha		
NÁZEV AKCE	CESTA U CITADELY - ZAHRADA KINSKÝCH		
OBJEKT	kus@praha.eu Dle členění v legendě		
NÁZEV PŘÍLOHY	Situace 3		
OBJEDNATEL	HLAVNÍ MĚSTO PRAHA, MAGISTRÁT HLAVNÍHO MĚSTA PRAHY ODBOR ROZVOJE VEŘEJNÉHO PROSTORU Mariánské náměstí 2/2, 110 00 Praha 1, pracoviště Jungmannova 35/29,110 00 Praha 1 Tel. 236 001 111, E-mail:		

HynekSeiner@seznam.cz
Ing. Hynek Seiner
projektová a inženýrská činnost ve výstavbě
Jana Zajíce 986, 530 12 Pardubice
seiner.wz.cz,
tel.: 777 225 093, IČ 74569104

MĚŘÍTKO	1 : 250	Č. ZAKÁZKY	12/30
STUPEŇ	DSP + RDS		
FORMÁT	8 A4	DATUM	01/13
ČÍSLO PŘÍLOHY	C.05	PARE Č.	