


SITUACE 1:500

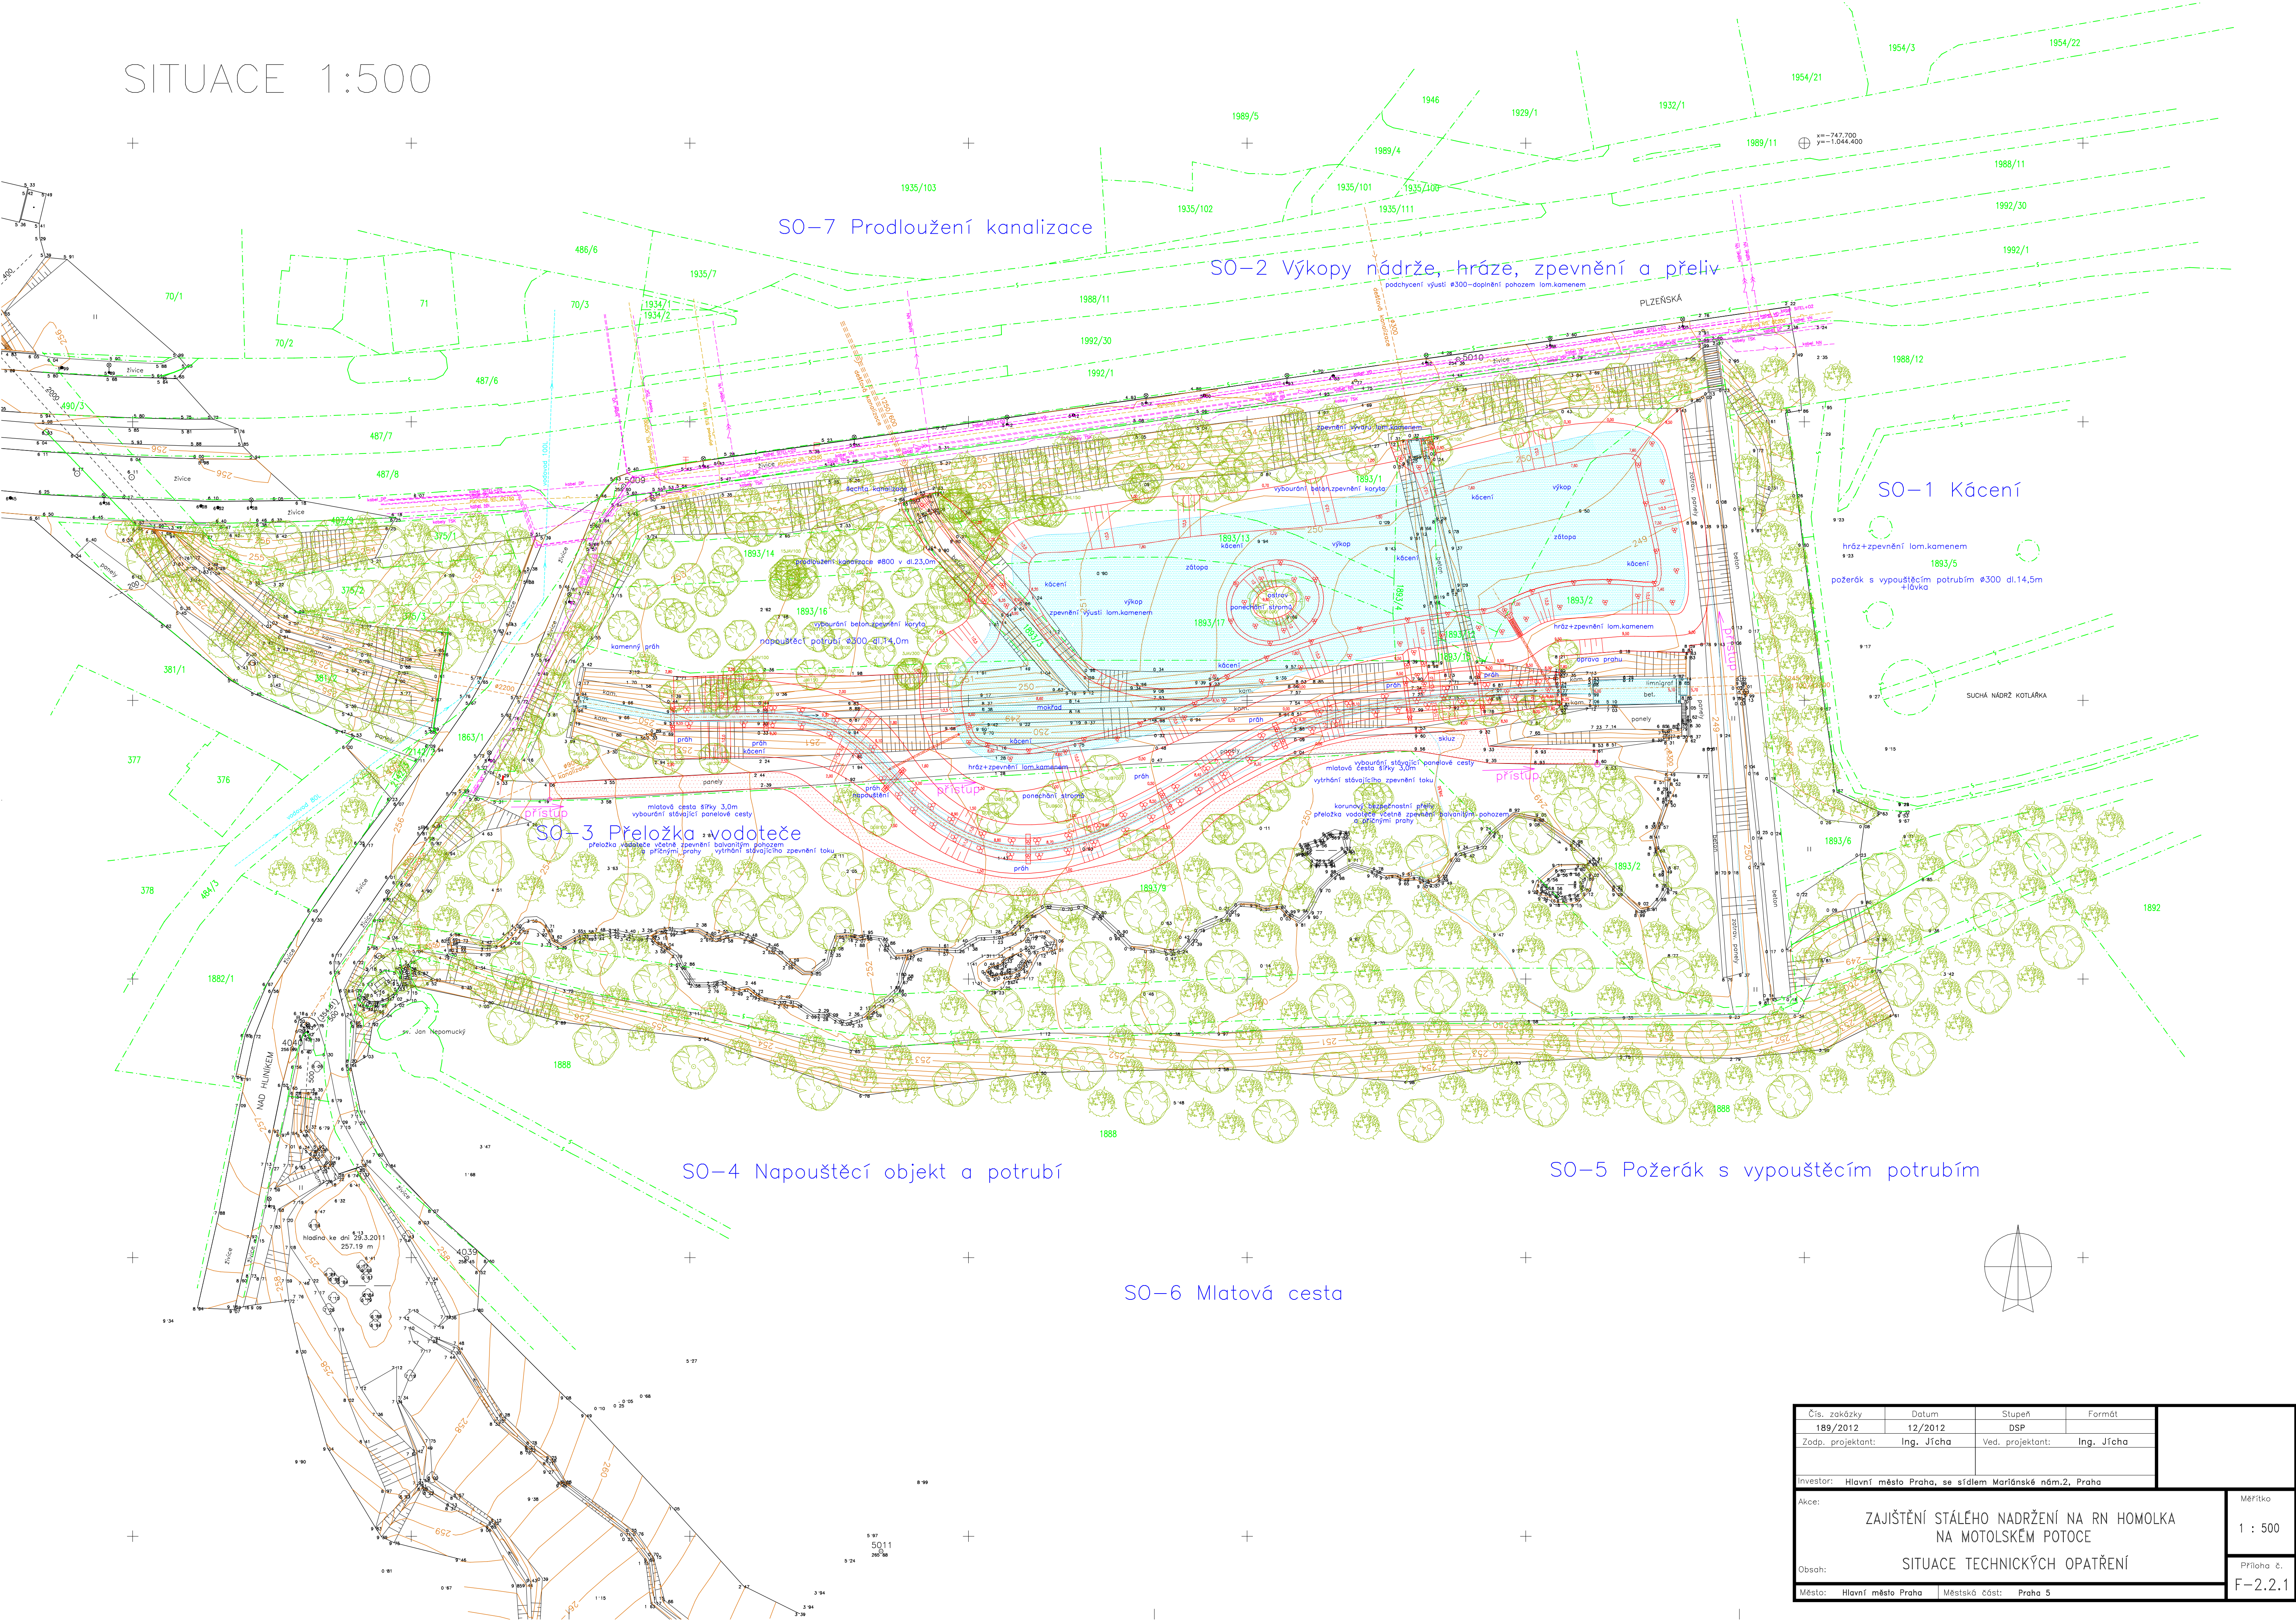

SO-7 Prodloužení kanalizace

SO-2 Výkopy nádrže, hráze, zpevnění a přeliv


SO-1 Kácení

SO-3 Přeložka vodoteče

SO-4 Napouštěcí objekt a potrubí

SO-5 Požerák s vypouštěcím potrubím

SO-6 Mlatová cesta

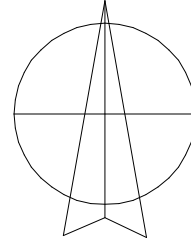

Čís. zakázky	Datum	Stupeň	Formát	
189/2012	12/2012	DSP		
Zodp. projektant:	Ing. Jícha	Ved. projektant:	Ing. Jícha	
Investor:	Hlavní město Praha, se sídlem Mariánské nám.2, Praha			
Akce: ZAJIŠTĚNÍ STÁLÉHO NADRŽENÍ NA RN HOMOLKA NA MOTOLSKÉM POTOCE				Měřítko
				1 : 500
Obsah: SITUACE TECHNICKÝCH OPATŘENÍ				Příloha č.
				F-2.2.1
Město:	Hlavní město Praha	Městská část:	Praha 5	