



úsek B

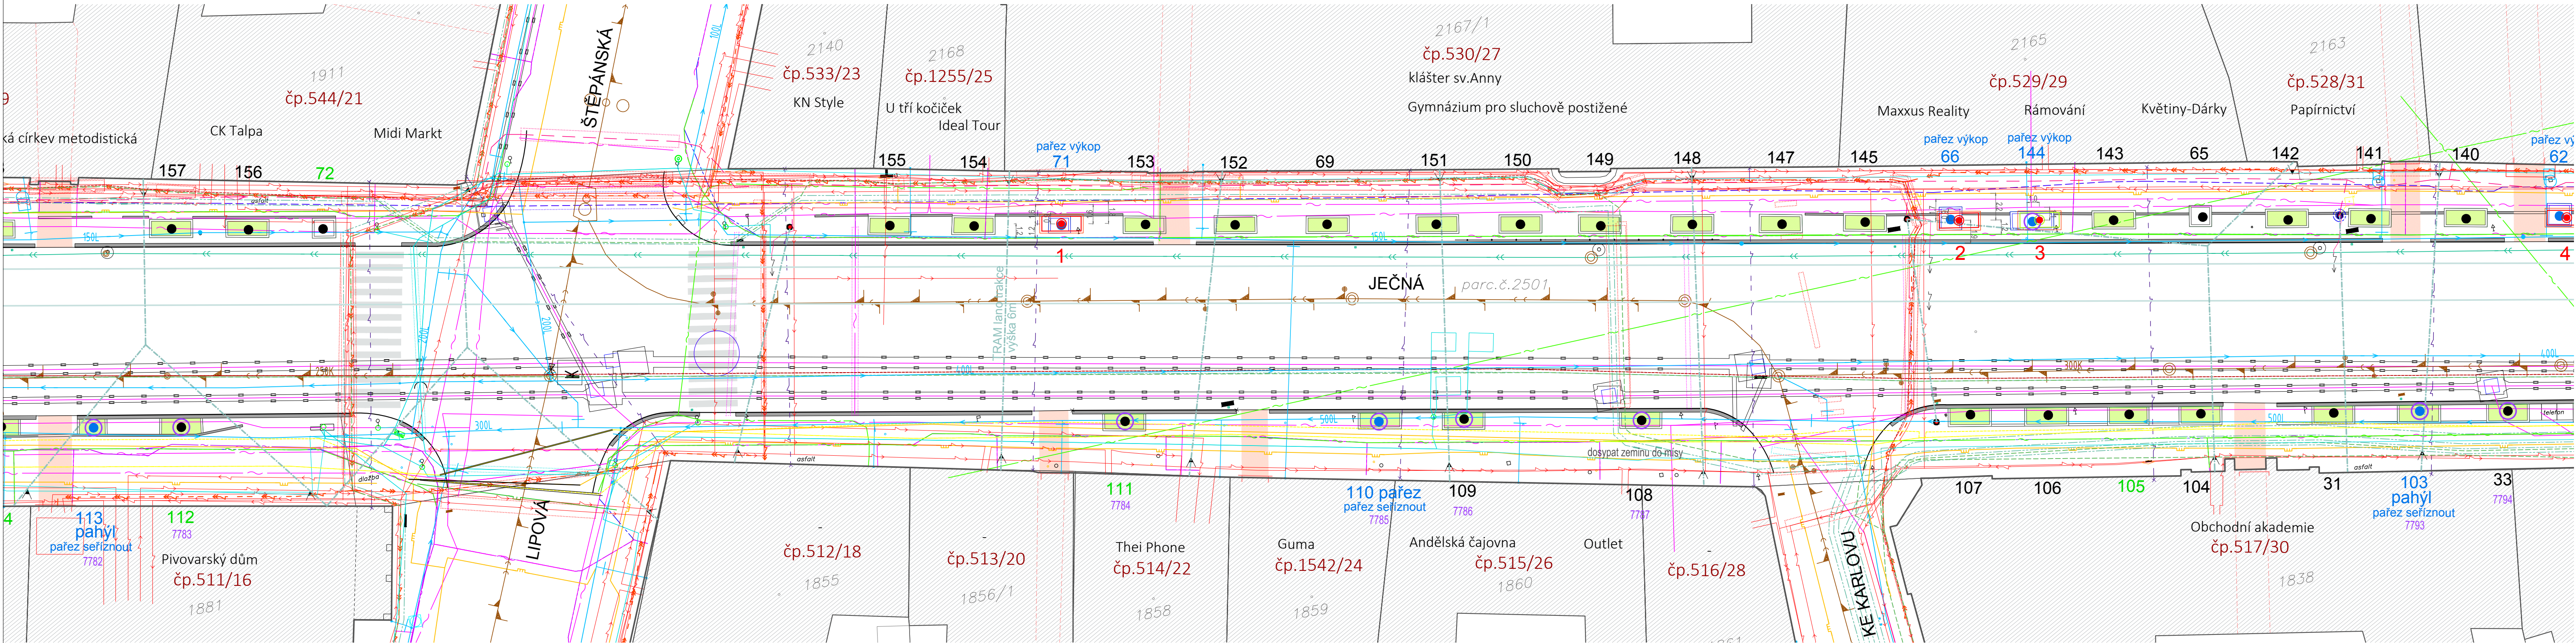


LEGENDA

- 145 ● STÁVAJÍCÍ STROM
číslování stromů převzaté z dendr.průzkumu 7-9/2015
 - 144 ● STÁVAJÍCÍ STROM navržený ke kácení etapa I.a
Pahýly (zbytky kmenů) k odstranění
Pařezy k odstranění
- pařezy v místě nových stromů ručně vykopat,
ostatní pařezy odřezovat
 - 3 ● STROM navržený k nové výsadbě
ROBINIA PSEUDOACACIA 'UNIFOLIA'- akát cv.
výsadbová velikost: obvod kmene 16-18cm
 - 145 ● STÁVAJÍCÍ STROM navržený ke kácení etapa I.b
- čistění stávající mříže
 - nová ochranná mříž + nová chránička
 - stávající ochranná mříž (posun) + nová chránička
 - původní výsadbová mísa zrušená
 - demontáž chráničky kmene
 - číslo stávající chráničky kmene

úsek C

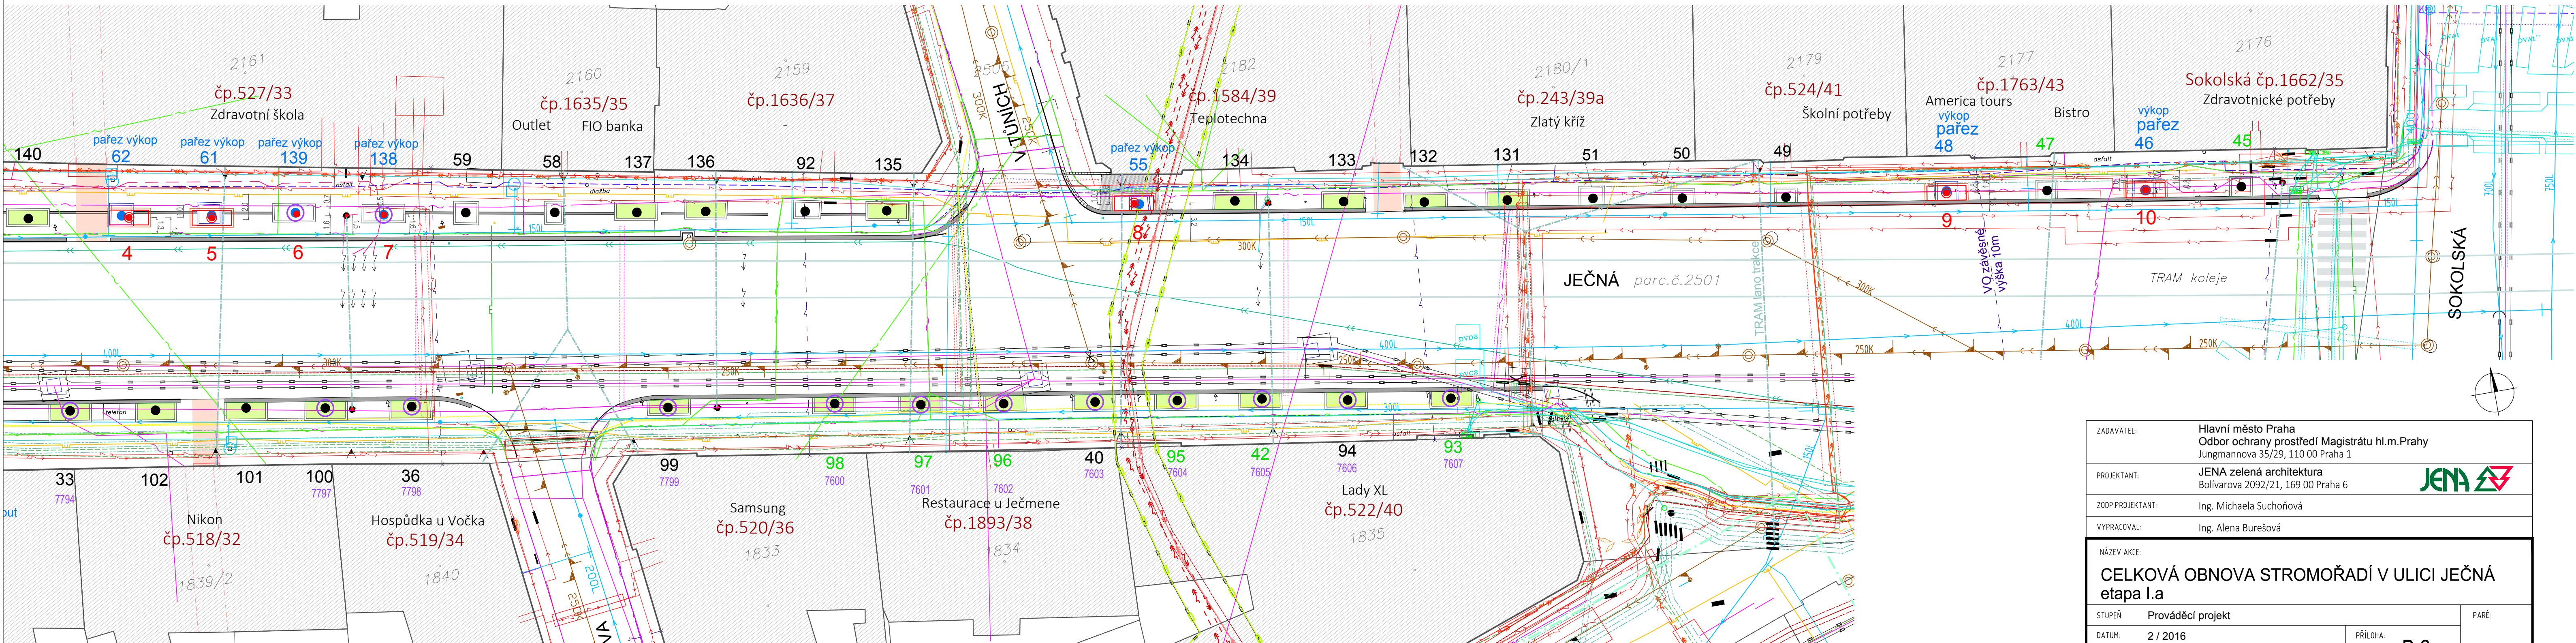

ZADAVATEL:	Hlavní město Praha Odbor ochrany prostředí Magistrátu hl.m.Prahy Jungmannova 35/29, 110 00 Praha 1	
PROJEKTANT:	JENA zelená architektura Bolivarova 2092/21, 169 00 Praha 6	
ZODP.PROJEKTANT:	Ing. Michaela Suchoňová	
VYPRACOVAL:	Ing. Alena Burešová	
NÁZEV AKCE:		
CELKOVÁ OBNOVA STROMOŘADÍ V ULICI JEČNÁ etapa I.a		
STUPEŇ:	Prováděcí projekt	PŘÍLOHA: B.2.
DATUM:	2 / 2016	
MĚŘÍTKO:	1:250	
ČÁST:	SITUACE - 2. část	