


úsek A

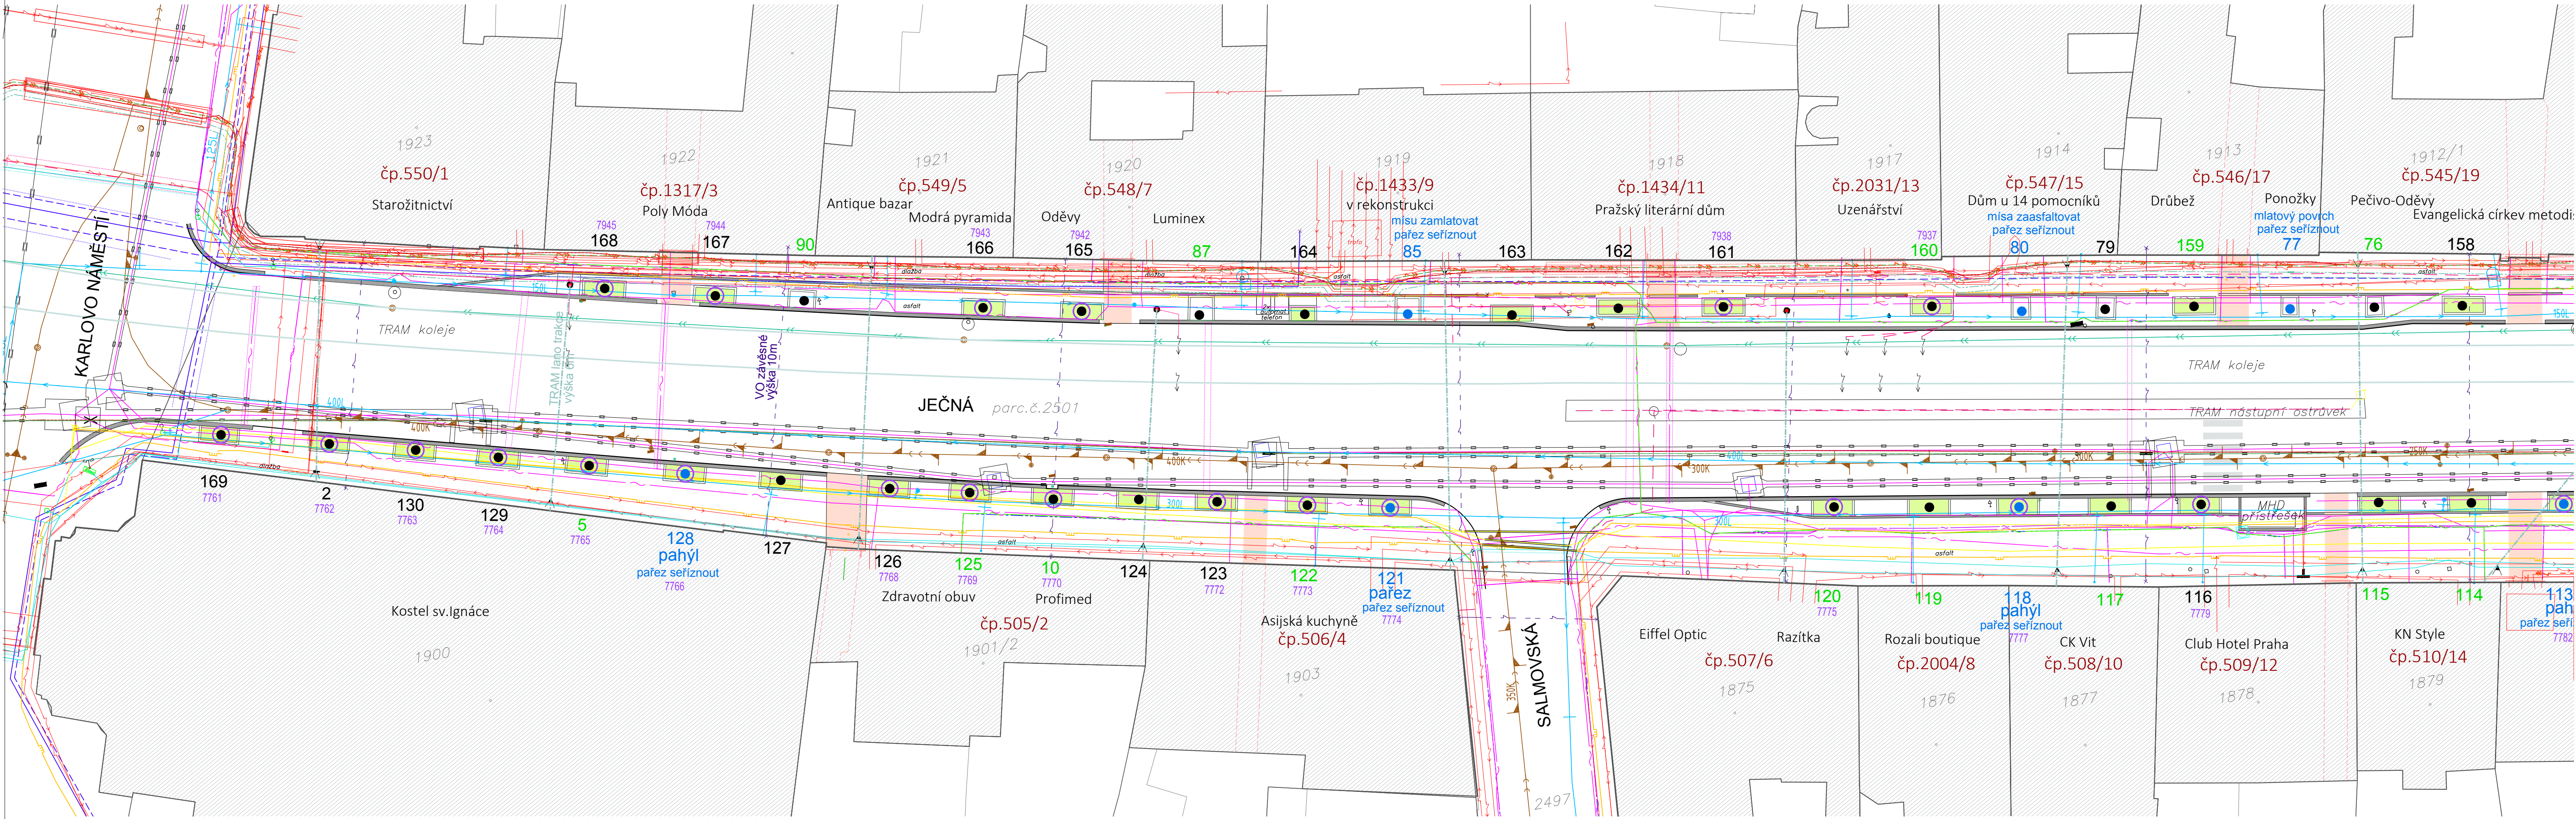


ulice JEČNÁ

úsek A

úsek B

úsek C

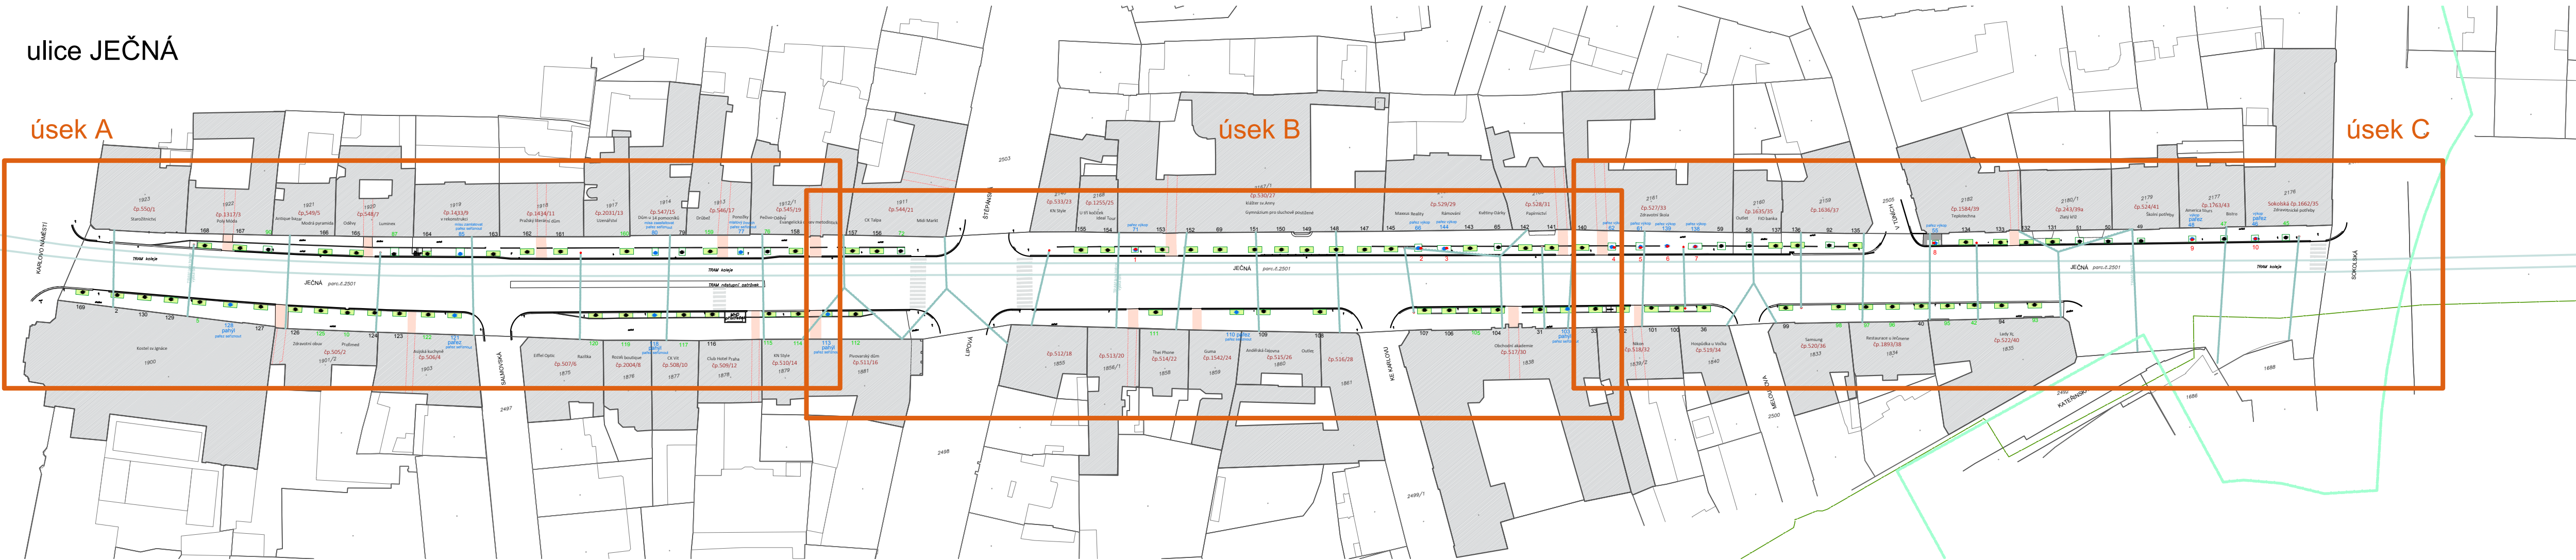


LEGENDA

- 145 ● STÁVAJÍCÍ STROM  
číslování stromů převzaté z dendr.průzkumu 7-9/2015
- 144 ● STÁVAJÍCÍ STROM navržený ke kácení etapa I.a  
Pahýly (zbytky kmenů) k odstranění  
- pařezy k odstranění  
- pařezy v místě nových stromů ručně vykopat,  
ostatní pařezy odřezávat
- 3 ● STROM navržený k nové výsadbě  
ROBINIA PSEUDOCACIA 'UNIFOLIA'- akát cv.  
výsadbová velikost: obvod kmene 16-18cm
- 145 ● STÁVAJÍCÍ STROM navržený ke kácení v etapa I.b

- čistění stávající mříže
- nová ochranná mříž + nová chránička
- stávající ochranná mříž (posun) + nová chránička
- původní výsadbová mísa zrušená
- demontáž chráničky kmene
- 7773 číslo stávající chráničky kmene

- 11 - TSK  
TSK síť  
TSK chránička  
Značky, spojky
- 12 - MIN. VNITRA  
MV - kabel 20  
MV - kabel 68  
MV - kabel 69  
MV - chránička
- 13 - KOLEKTORY a.s.  
kolektor 30m pod terénem
- 14 - DP METRO  
hranice OPM

ZADAVATEL:	Hlavní město Praha Odbor ochrany prostředí Magistrátu hl.m.Prahy Jungmannova 35/29, 110 00 Praha 1	
PROJEKTANT:	JENA zelená architektura Bořilavova 2092/21, 169 00 Praha 6	
ZODP.PROJEKTANT:	Ing. Michaela Suchoňová	
VYPRACOVAL:	Ing. Alena Burešová	
NÁZEV AKCE:		
CELKOVÁ OBNOVA STROMOŘADÍ V ULICI JEČNÁ etapa I.a		
STUPEŇ:	Prováděcí projekt	PŘÍLOHA: B.1.
DATUM:	2 / 2016	
MĚŘÍTKO:	1:250	
ČÁST:	SITUACE - 1. část	