


PŘÍVOD - CHRÁNIČKA DN150

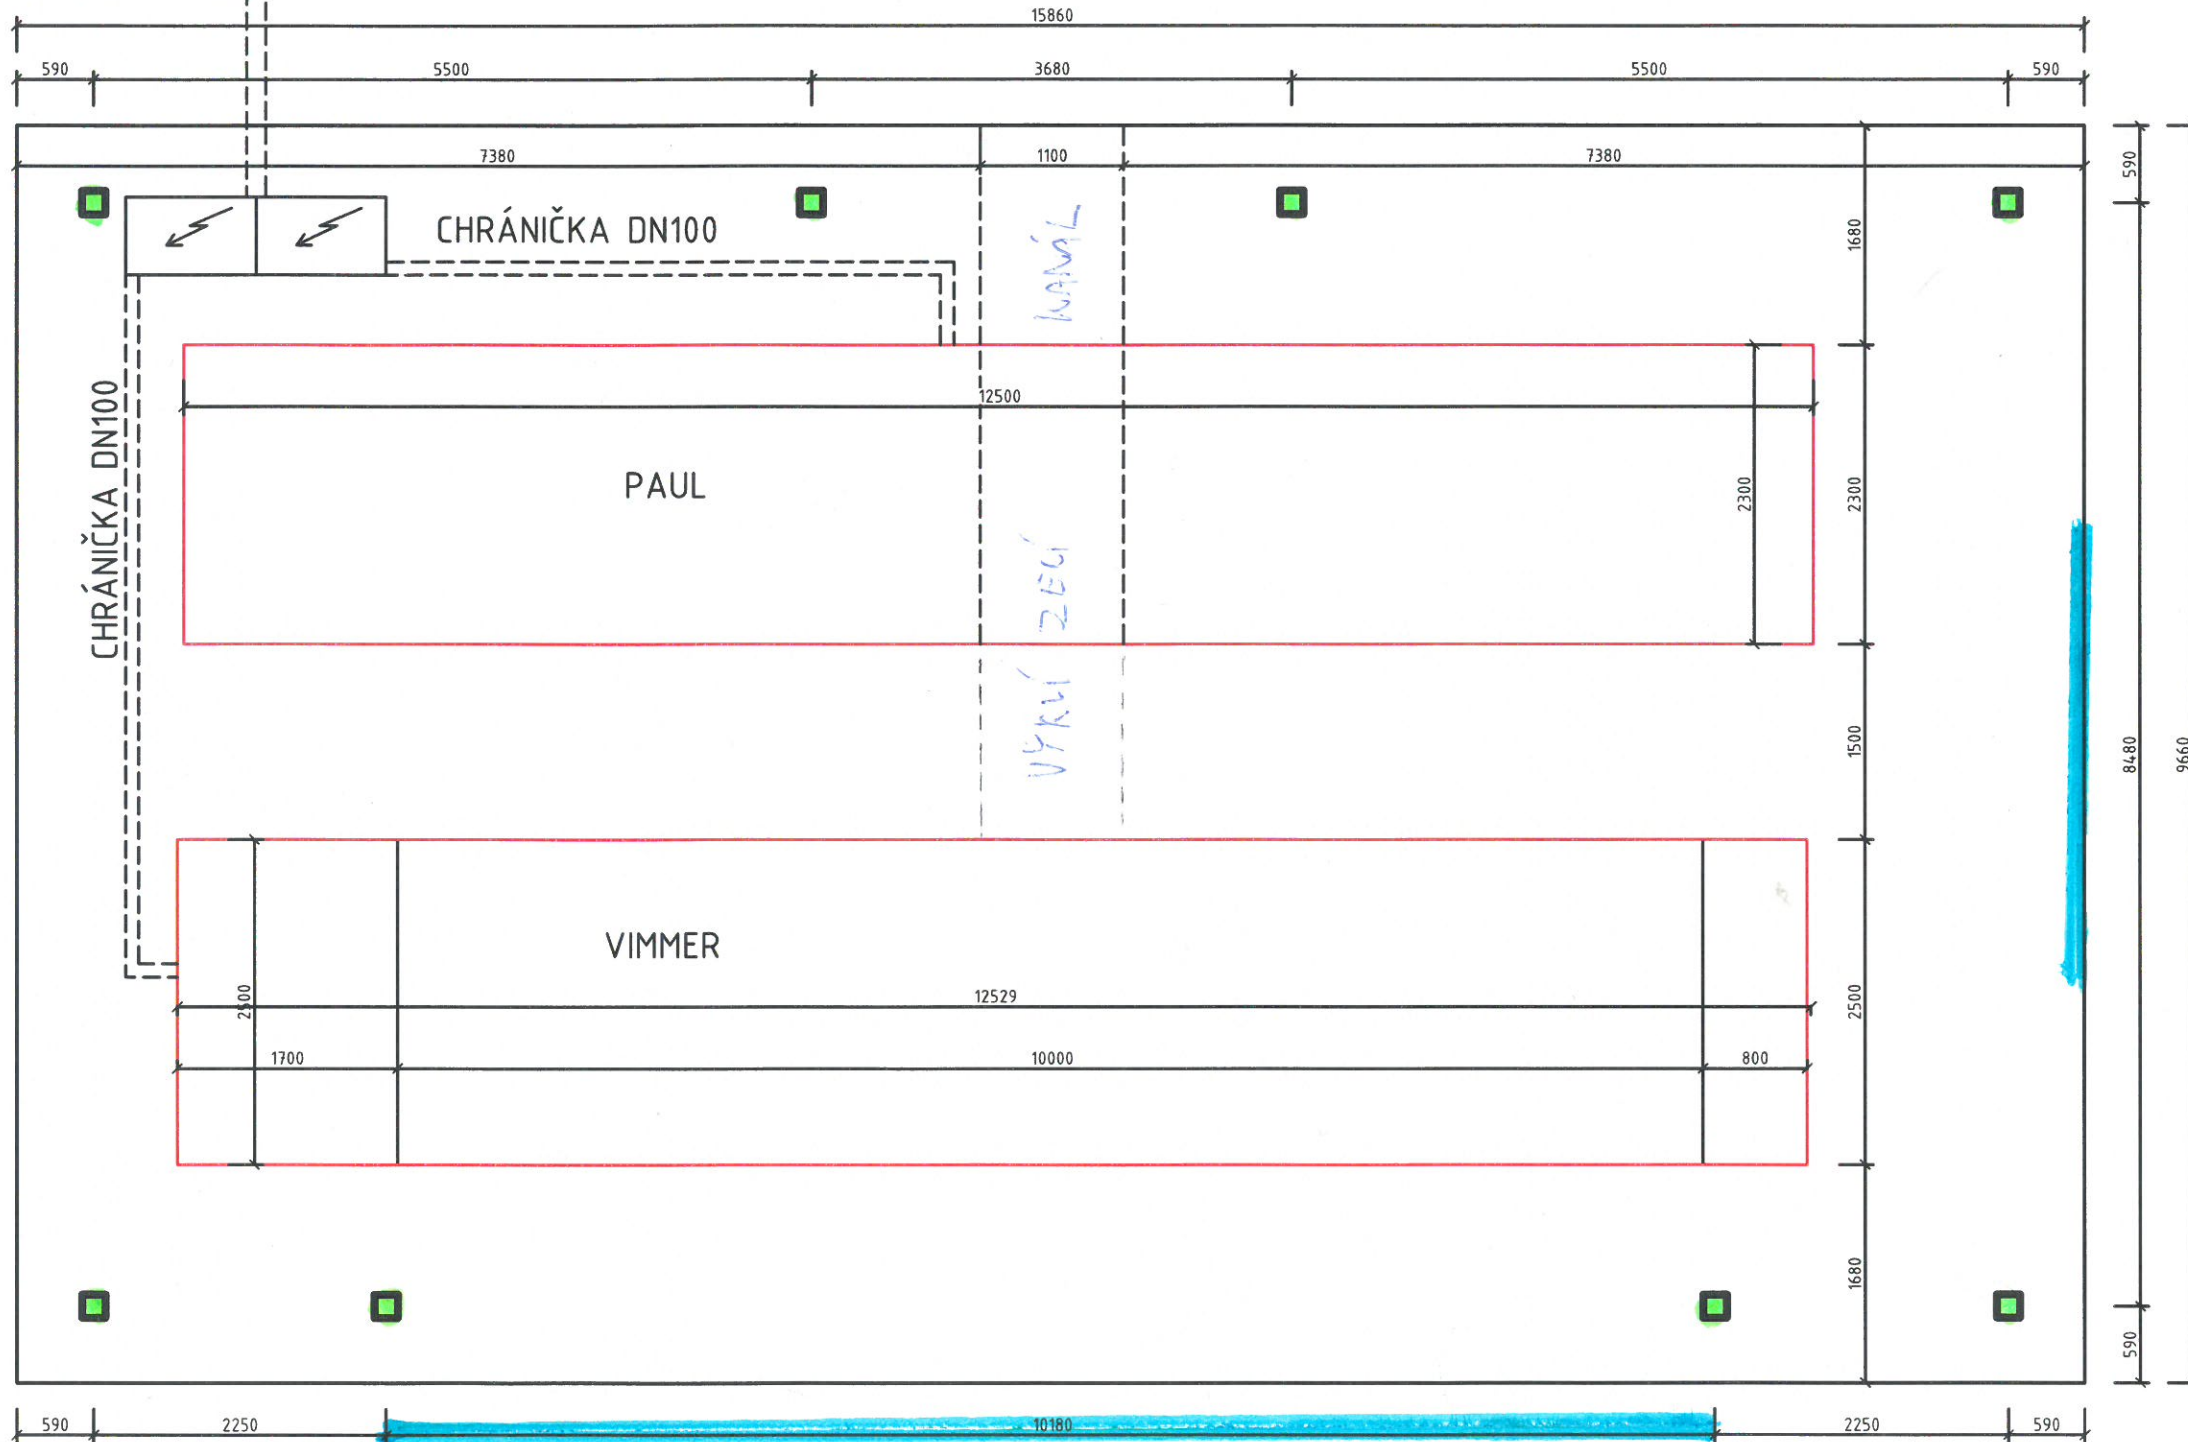

VERBOVA
VERIFA
↑
1AN. + m. sířka
110 3,8m 115m

PROSTOR PRO NAVAZOVÁNÍ X-LISTOVY 10m

